

Joonis: 1




LM 595c, 900 x 900 mm

KOOSKÕLASTATUD
Transpordiamet lääne osakond
Alard Tallo - liikluskorraldaja
03.10.2025. a

Tingimused:

1. Teel ja teemaal töötaval sõidukil peab olema sisse lülitatud vähemalt üks nõuetele vastav ja igas suunas nähtav kollane vilkur või vilkurite kombinatsioon ja teel töötav inimene peab kandma standardi EVS-EN ISO 20471 kohast märguriistust.
2. Sõiduteel ei tohi parkida sõidukeid ja mehhanisme ega ladustada materjale.
3. Ajutised märgid panna vähemalt 0,6 m kõrgusele sõiduteest. Kiiruspiirangut kasutada vaid tööde realsele teostamise ajal.
4. Vähemalt 24 tundi enne tööde alustamist või liikluskorralduse muutmist teavitada liiklusjuhtimiskeskust e-post tmc@transpordiamet.ee või Transpordiametit Tark Tee liikluspiirangu teeteeninduskeskonnas, millele pääseb ligi Transpordiameti e-teeninduse kaudu.

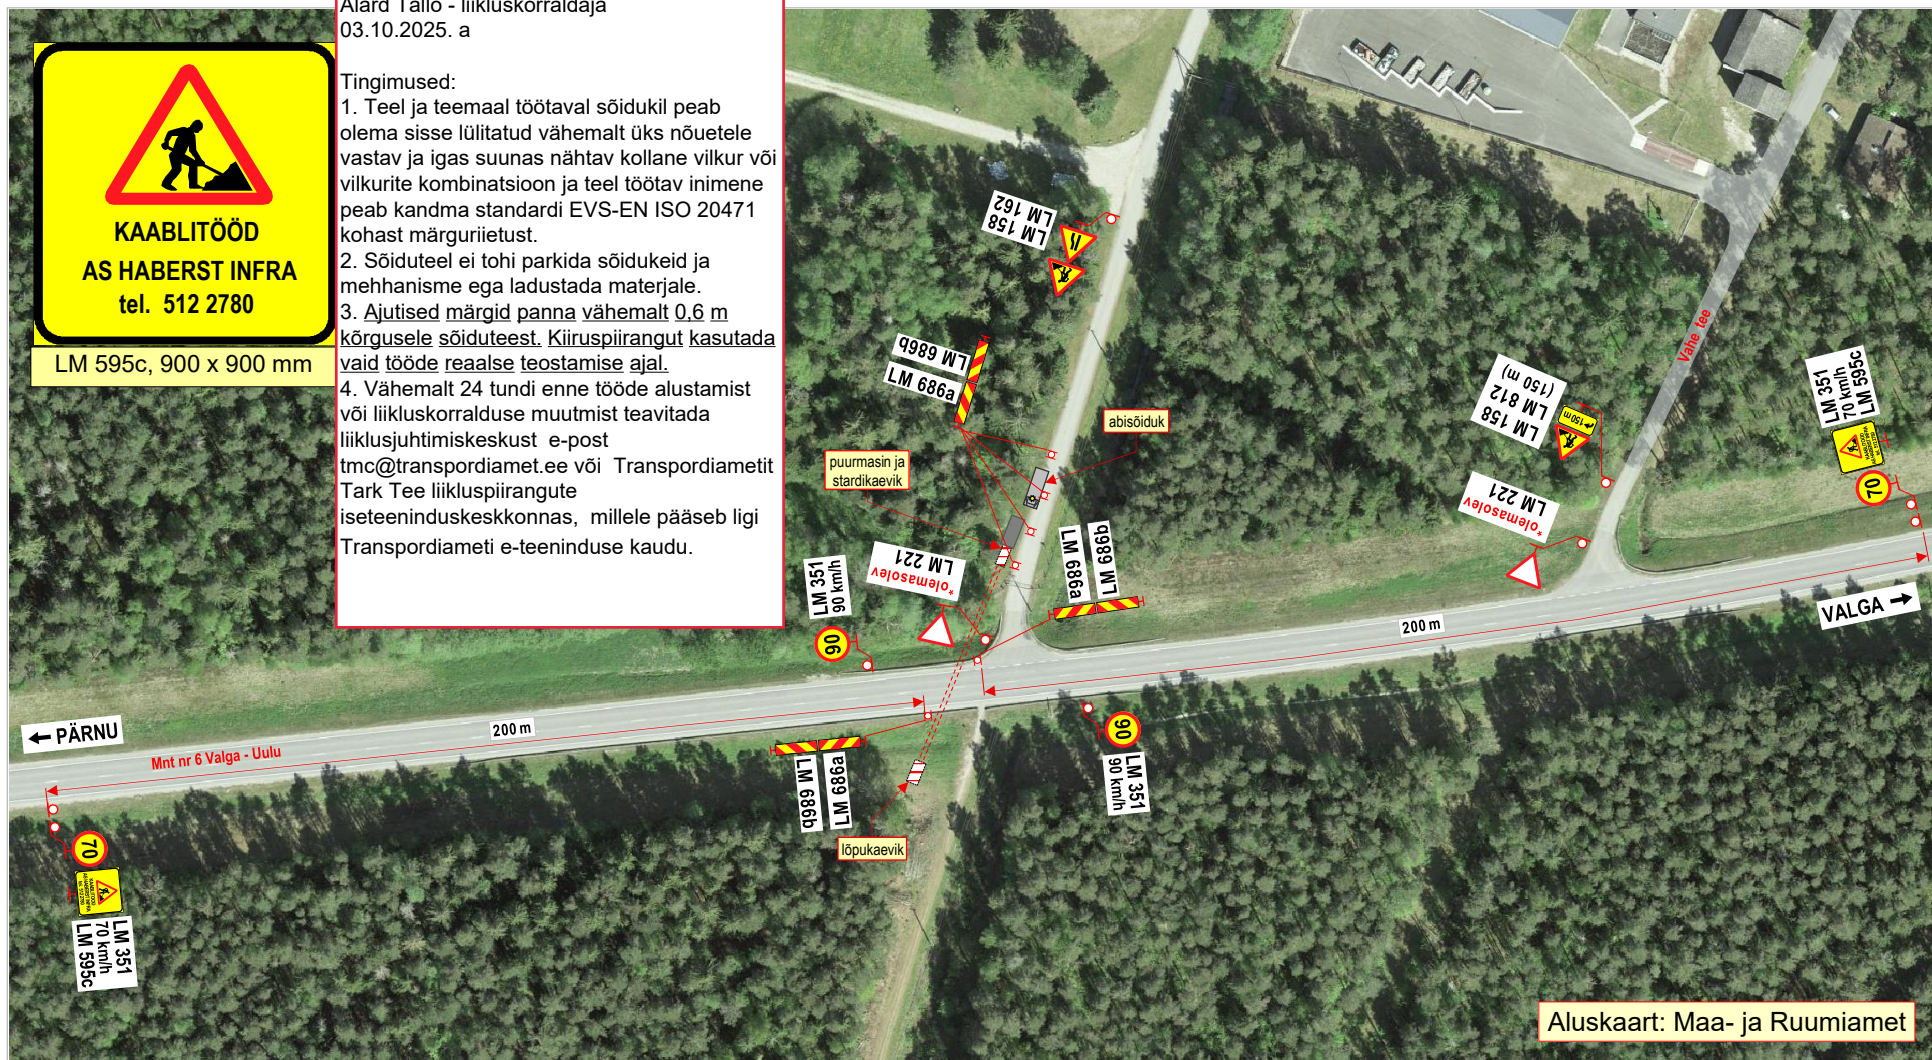

Aluskaart: Maa- ja Ruumiamet

Märkused:

1. Tööde iseloom: sidetorstiku paigaldamine sõidutee alla **kinnisel meetodil**.
2. Töid teostatakse tee kaitsevööndis, väljaspool sõiduteed.
3. **Abisõiduk** asub kohaliku tee **teepeenral ja osaliselt sõiduteel**.
Sõidukitele tagatakse **vähemalt 3,0 m** laiune möödasõiduvõimalus abisõidukist.
4. Kasutada **II- suurusgrupi** liiklusmärke.
5. Tööde tegemisel ja liikluspiirangutest teavitada liiklusjuhtimiskeskust (e-post: tmc@transpordiamet.ee) või Transpordiametit **Tark Tee** liikluspiirangute iseteeninduskeskkonnas. Teavitus saata **vähemalt 1 ööpäev** enne piirangu kehtestamist või tööde alustamist.
6. Joonisel toodud ajutiste liikluskorraldusvahendite paigaldamisel, liikluse korraldamisel ja tööde teostamisel lähtuda majandus- ja taristuministri 13.07.2018 määrusest nr 43 "Nõuded ajutisele liikluskorraldusele".

OÜ STOPP

Sepa 17 c, Tartu 51013

tel: 50 14 029

e-mail: stoppoy@gmail.com

MTR nr: **ELK000059**

vastutav isik: Sulev Sannik

kutsetunnistus nr 180686

Koostas:	M. Loost
-----------------	----------

Tööd teostab:

Tööde algus:

Ohutute liiklustingim

1

tel: +372 512 2780



LIIKLUSKORRALDUSE PROJEKT

Tööde teostamise koht:

maantee nr 6 Valga - Uulu 97,35-s km,
Marana küla, Saarde vald, Pärnu maakond.

Haberst Infra AS	Soo tn 2 Tallinn Harjumaa 10414
------------------	---------------------------------

.25.a.	Tööde lõpp:	.25.a.
--------	--------------------	--------

te tagamise eest tööpiirkonnas vastutab:

ANDRES PALATU

kuup:	
-------	--

	allkiri:
--	-----------------