



49 IMAVERE – KARKSI-NUIA TEE  
VILJANDI VALD VILJANDI MAAKOND

REGISTRIOSA: 10268050 TUNNUS: 62901:002:1572


LEHT 1 / LEHTI 11

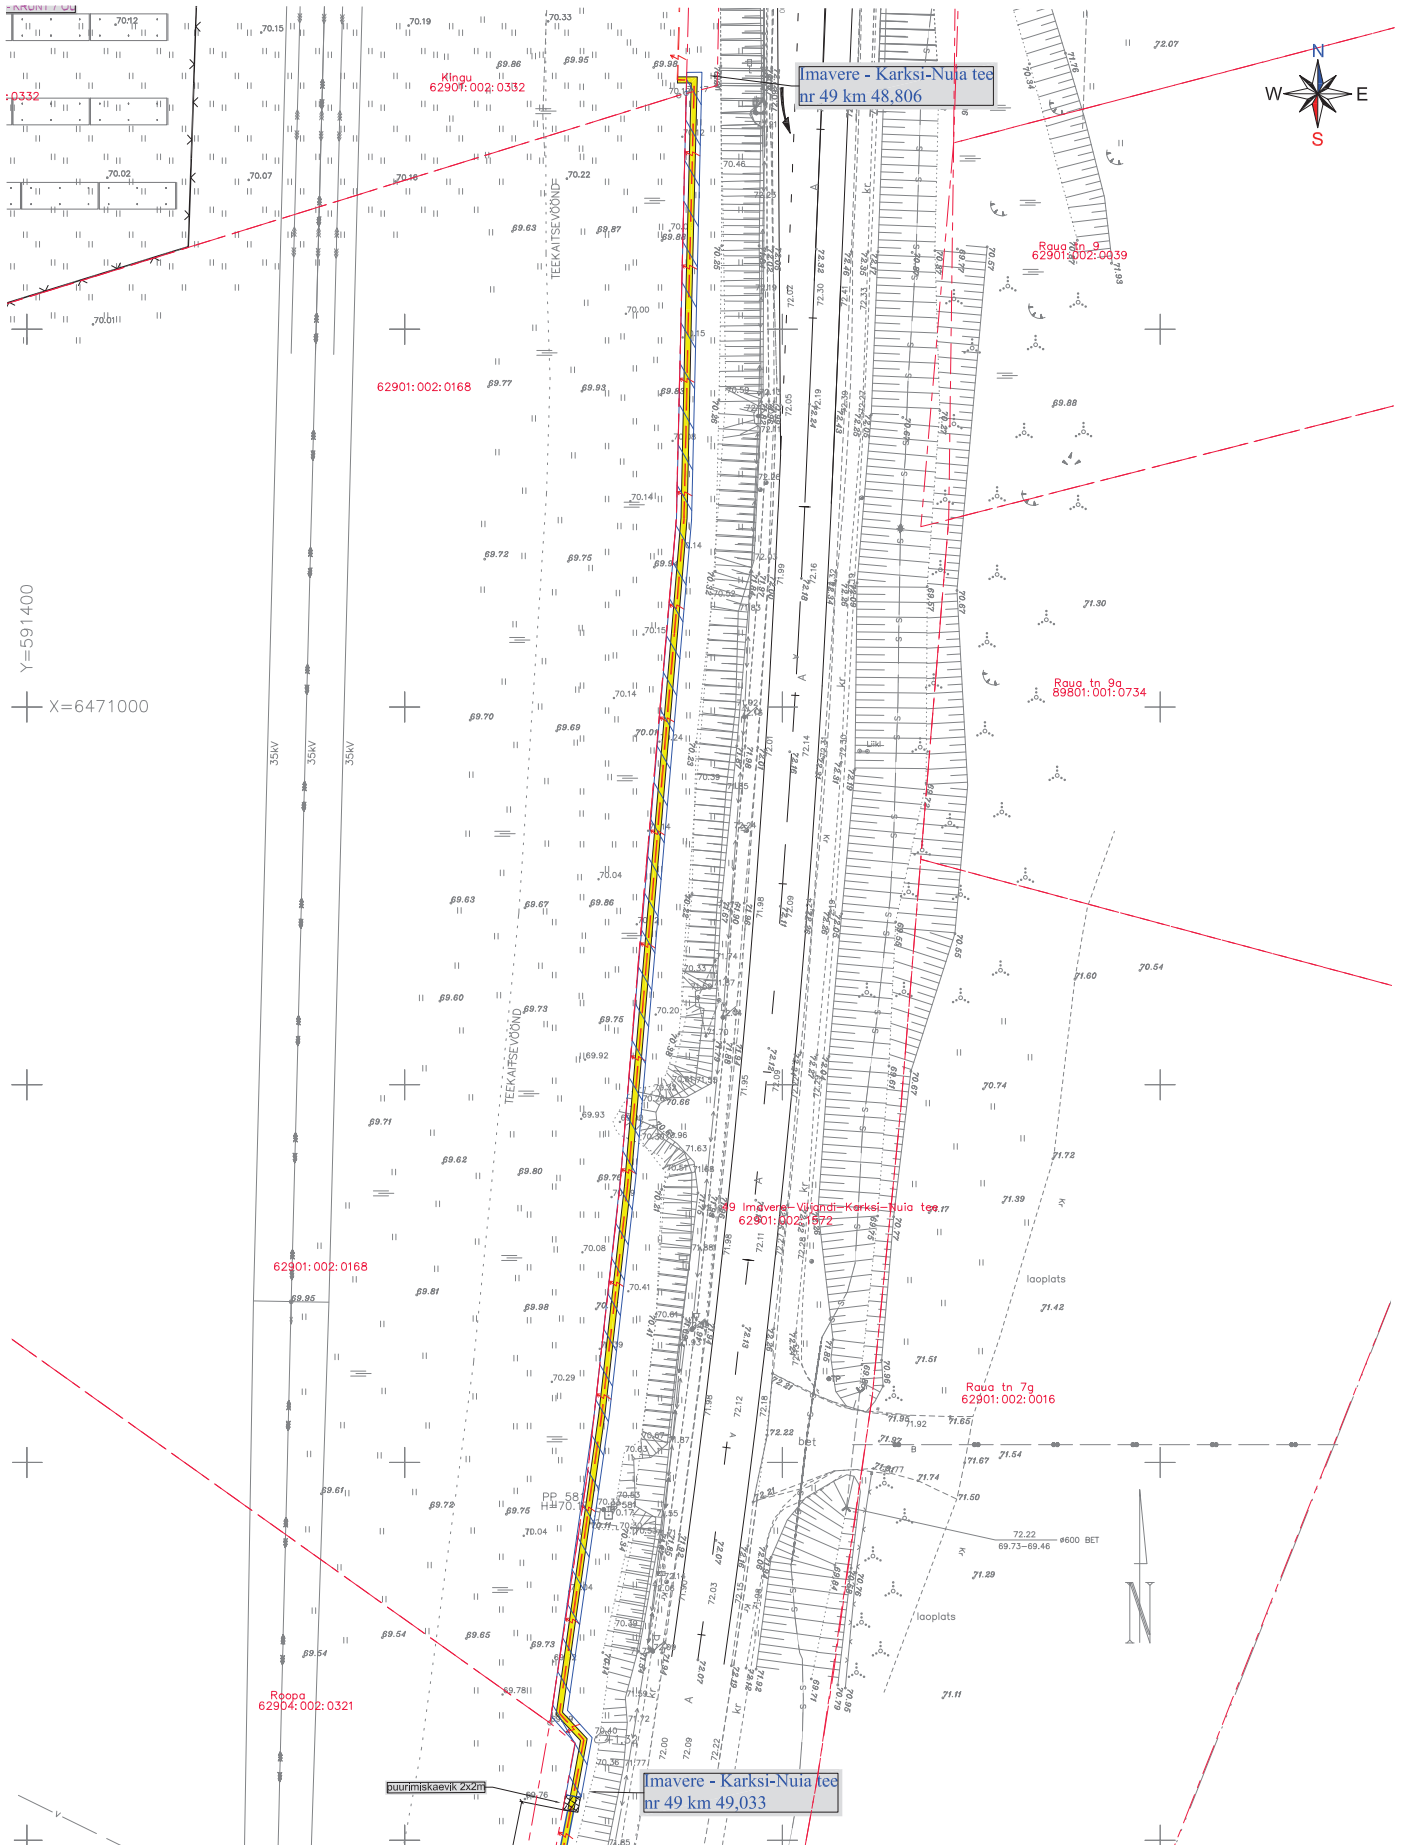

TINGMÄRGID:

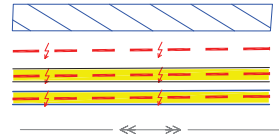


SERVITUUDI ALA 464 m<sup>2</sup>  
 PROJEKTEERITUD KESKPINGE MAAKAABELLIN  
 PROJEKTEERITUD KESKPINGE MAAKAABELLIN KAITSETORUS KAEVIKUS  
 PROJEKTEERITUD KESKPINGE MAAKAABELLIN KAITSETORUS KINNISELT  
 OLEV KESKPINGELIIN

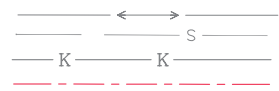


OLEV MADALPINGELIIN  
 OLEV SIDEKAABEL  
 OLEV KANALISATSIOONITRASS  
 KINNISTU PIIR

/Allkirjastatud digitaalselt/

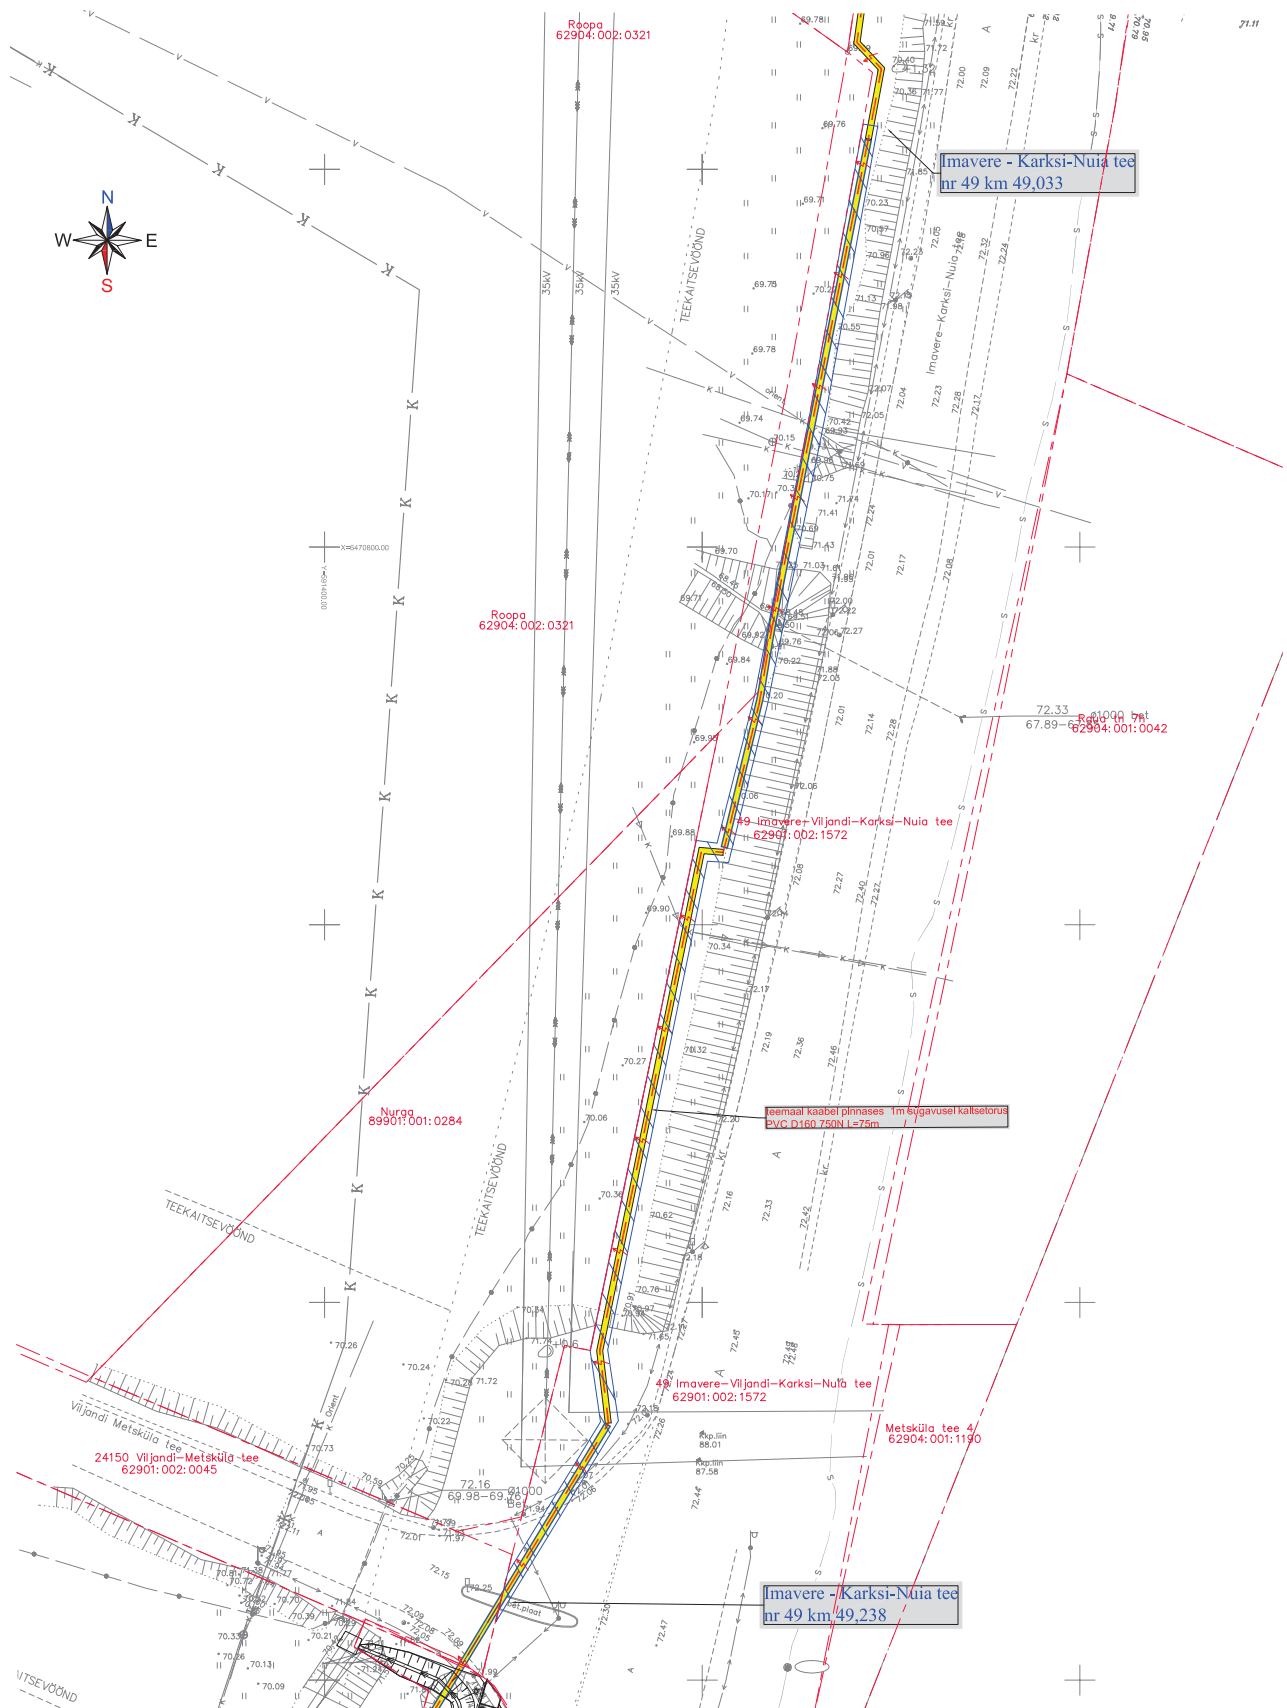



TINGMÄRGID:

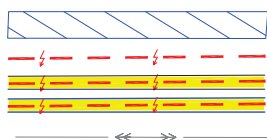

SERVITUUDI ALA 425 m<sup>2</sup>  
 PROJEKTEERITUD KESKPINGE MAAKAABELLIN  
 PROJEKTEERITUD KESKPINGE MAAKAABELLIN KAITSETORUS KAEVIKUS  
 PROJEKTEERITUD KESKPINGE MAAKAABELLIN KAITSETORUS KINNISELT  
 OLEV KESKPINGELIIN




OLEV MADALPINGELIIN  
 OLEV SIDEKAABEL  
 OLEV KANALISATSIONI TRASS  
 KINNISTU PIIR

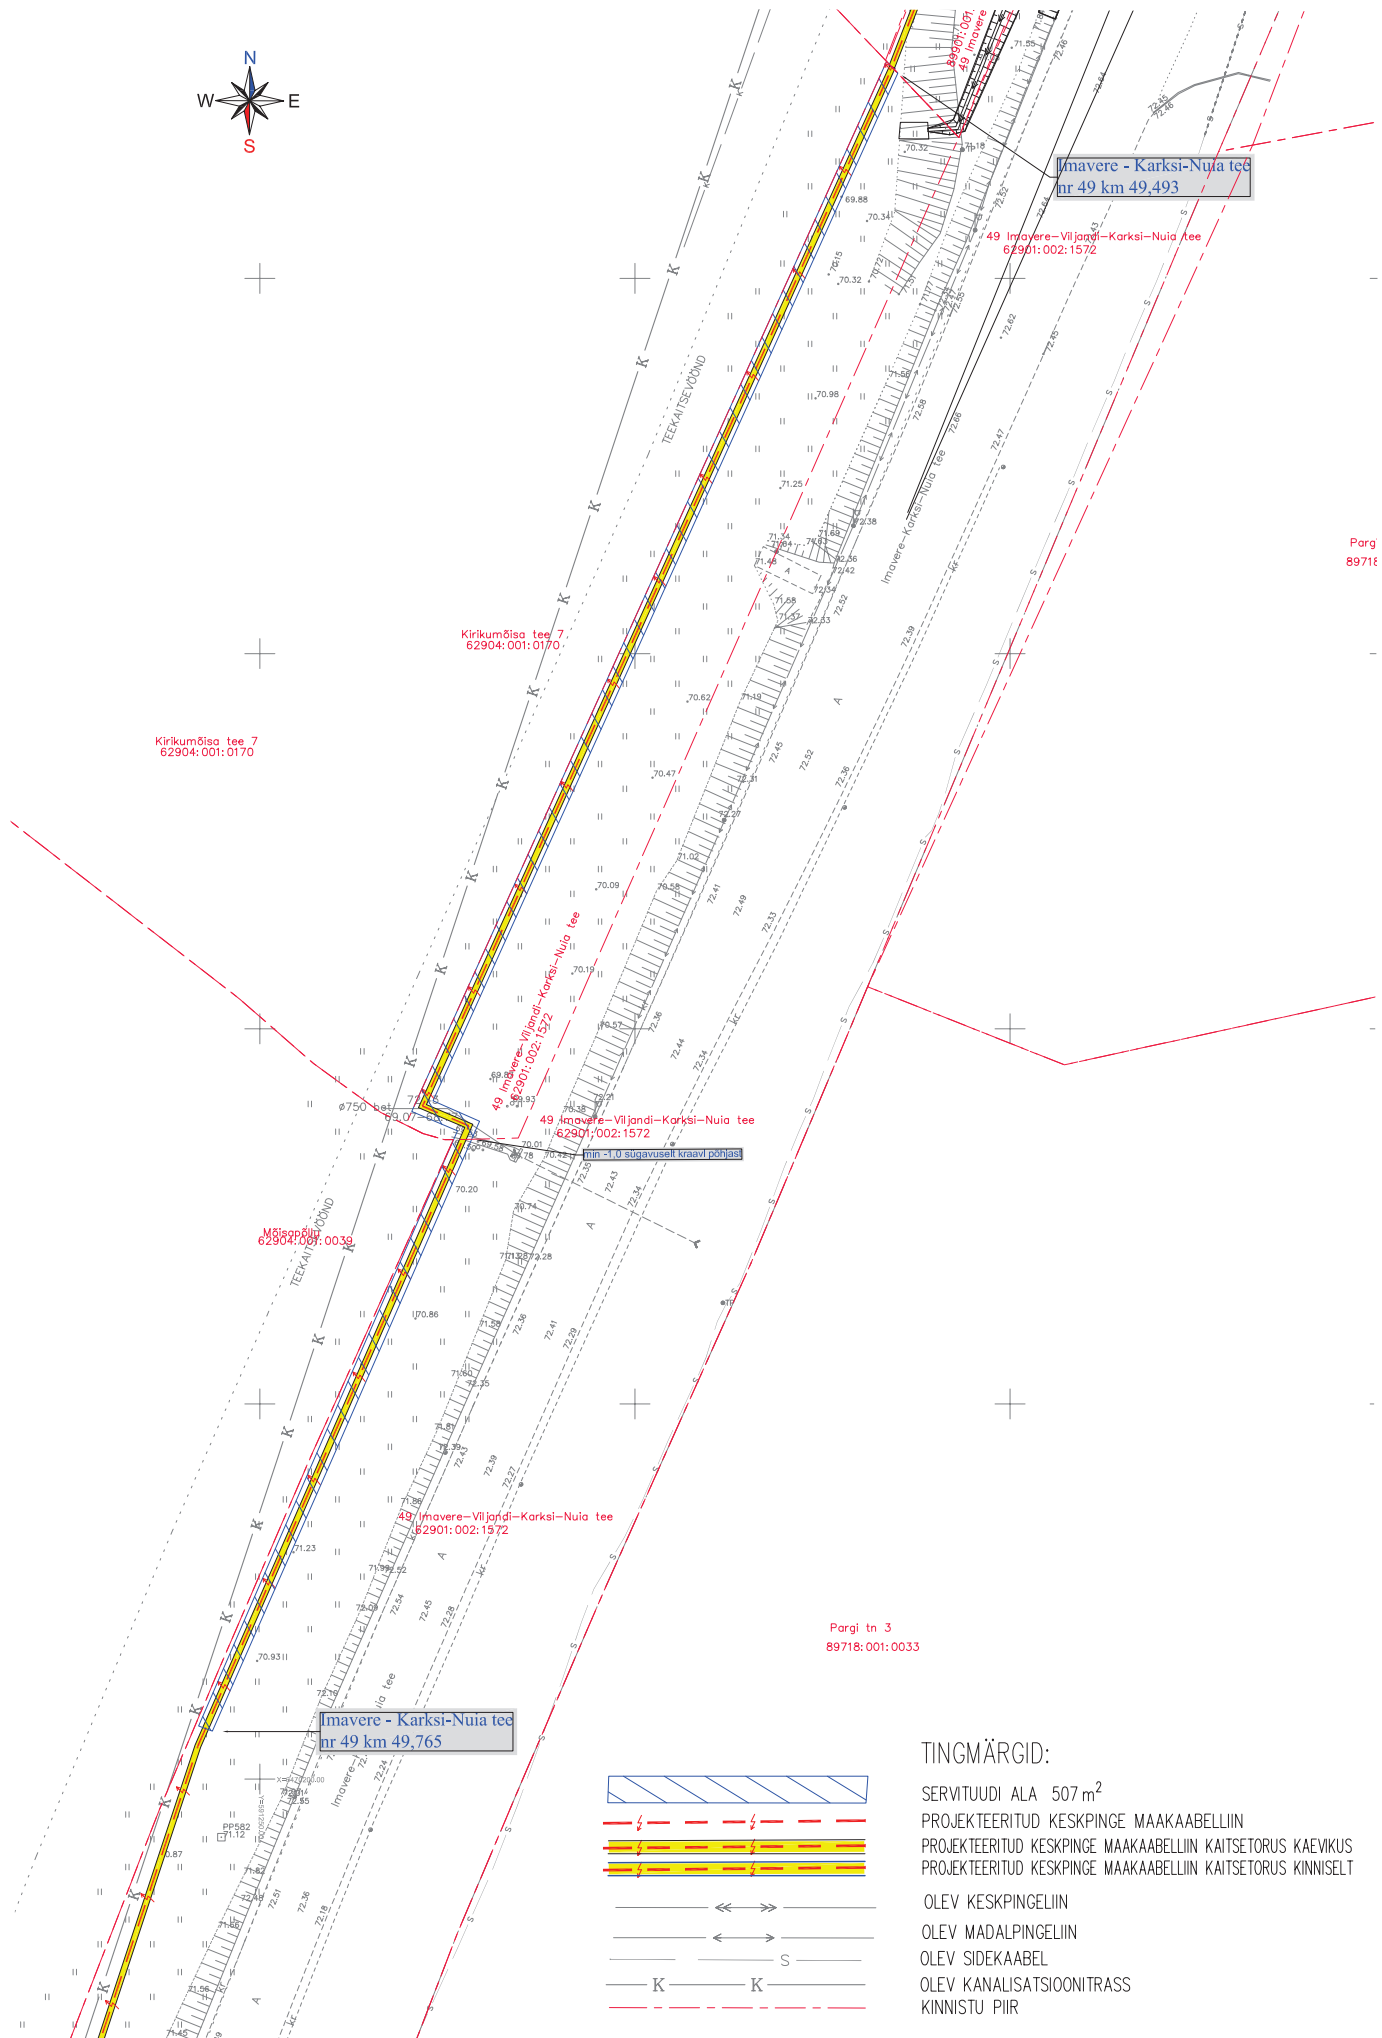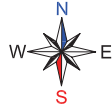

Pargi  
89718

TINGMÄRGID:



- SERVITUUDI ALA 507 m<sup>2</sup>
- PROJEKTEERITUD KESKPINGE MAAKAABELLIIN
- PROJEKTEERITUD KESKPINGE MAAKAABELLIIN KAITSETORUS KAEVIKUS
- PROJEKTEERITUD KESKPINGE MAAKAABELLIIN KAITSETORUS KINNISELT
- OLEV KESKPINGELIIN
- OLEV MADALPINGELIIN
- OLEV SIDEKAABEL
- OLEV KANALISATSIOONITRASS
- KINNISTU PIIR

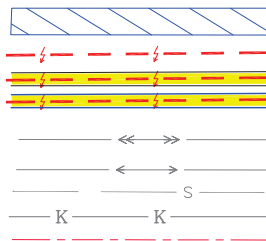

49 IMAVERE – KARKSI-NUIA TEE  
 VILJANDI VALD VILJANDI MAAKOND

REGISTRIOSA: 10268050 TUNNUS: 62901:002:1572

LEHT 6 / LEHTI 11

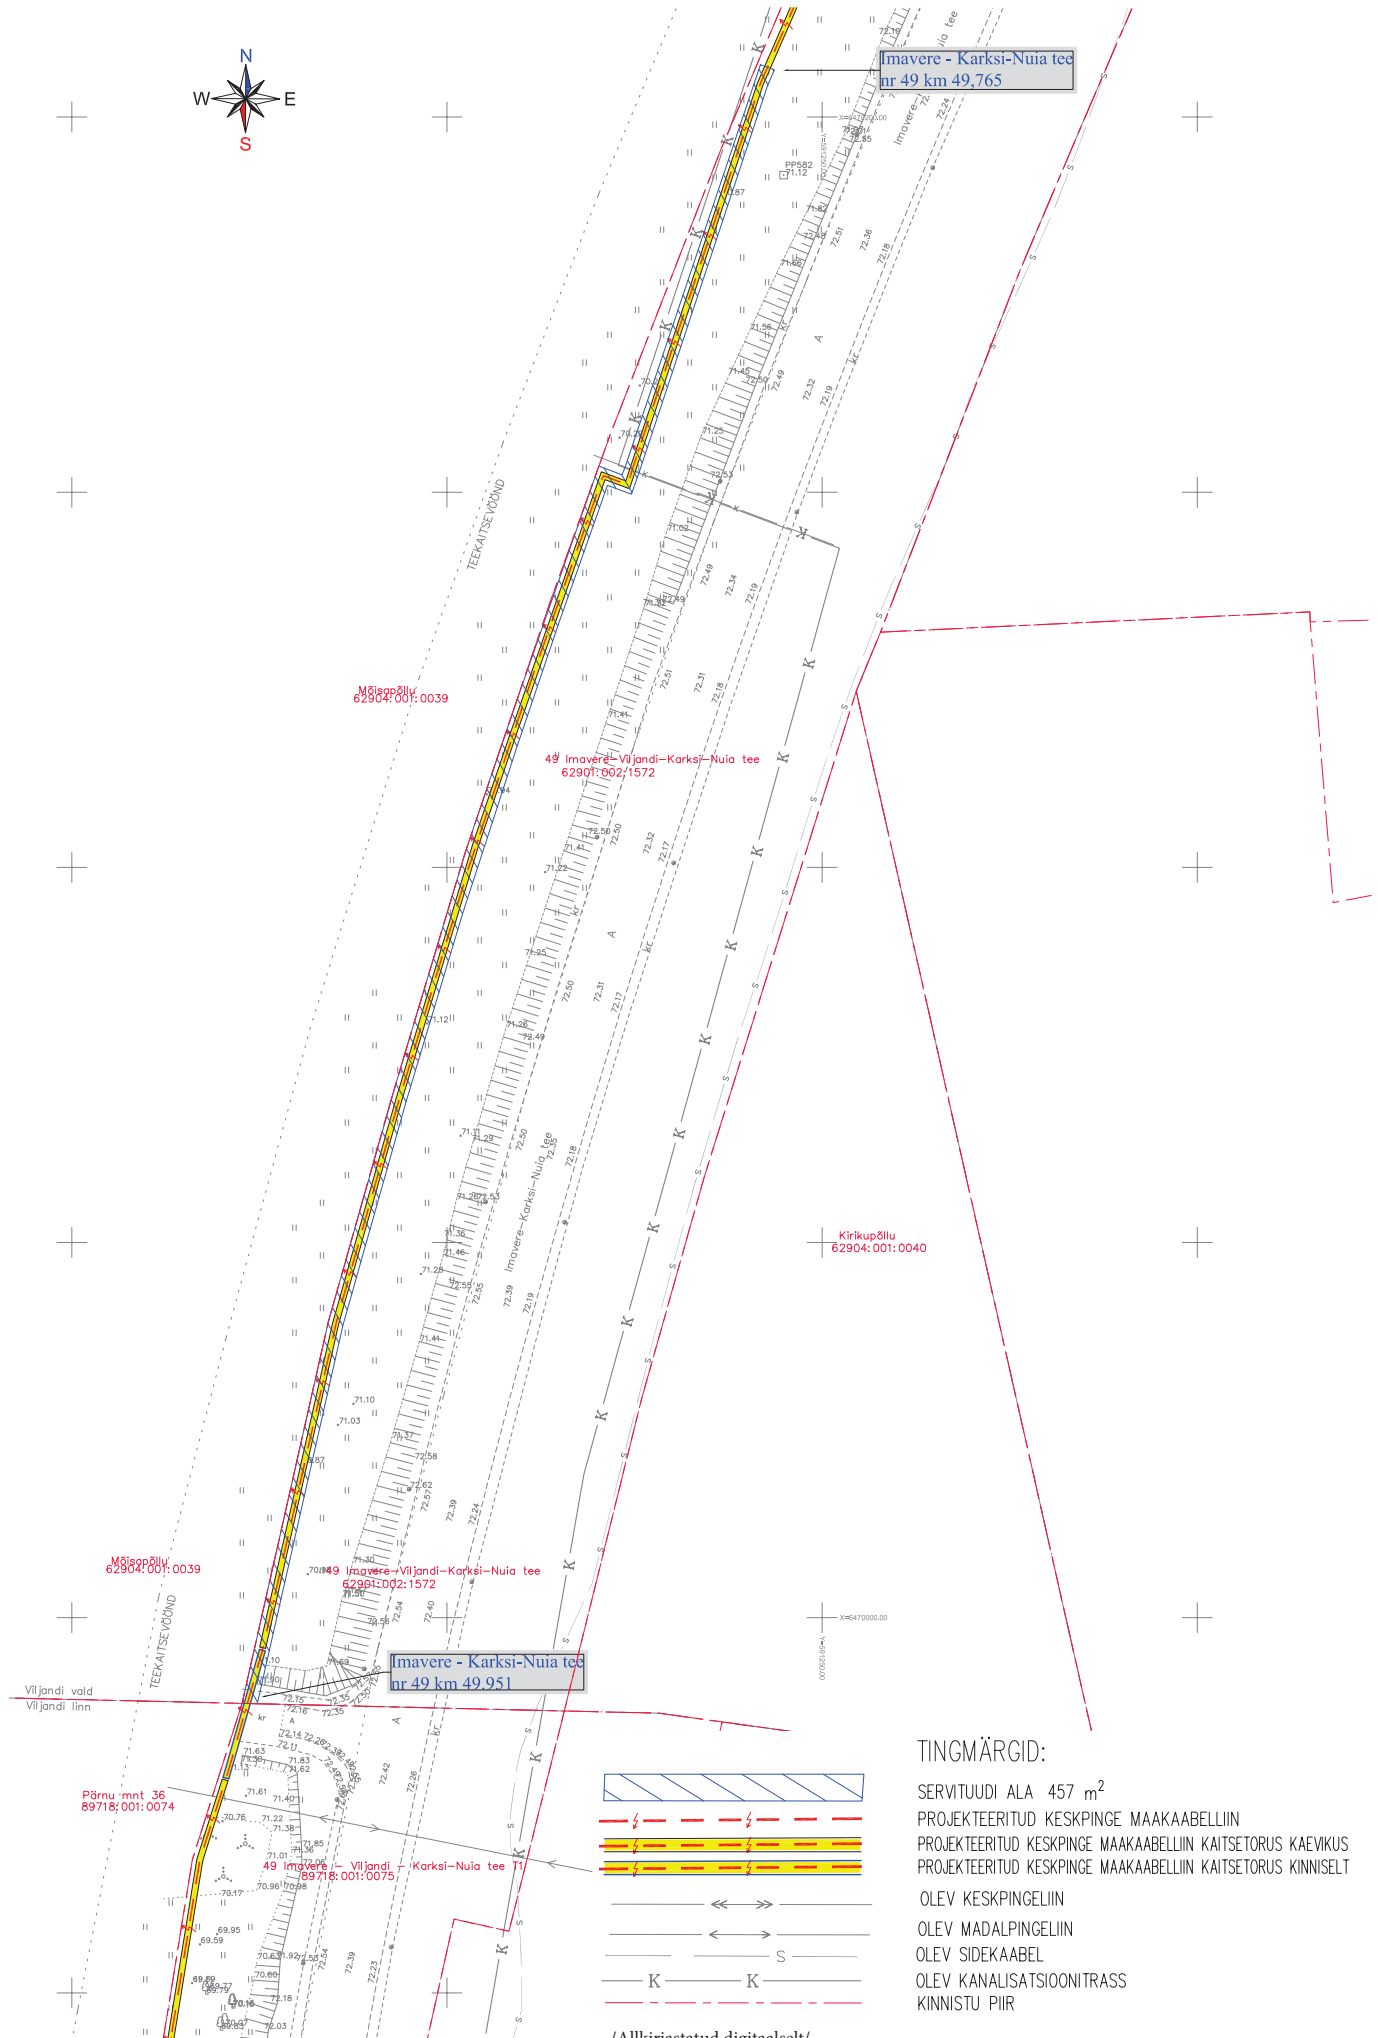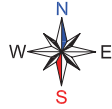

Imavere - Karksi-Nuia tee  
nr 49 km 49,765

Mõisapõllu  
62904:001:0039

49 Imavere-Viljandi-Karksi-Nuia tee  
62901:002:1572

Kirikupõllu  
62904:001:0040


Mõisapõllu  
62904:001:0039

49 Imavere-Viljandi-Karksi-Nuia tee  
62901:002:1572

Imavere - Karksi-Nuia tee  
nr 49 km 49,951

Pärnu mnt 36  
89718:001:0074

49 Imavere-Viljandi-Karksi-Nuia tee 11  
89718:001:0075

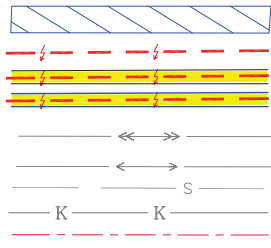

TINGMÄRGID:

- SERVITUUDI ALA 457 m<sup>2</sup>
- PROJEKTEERITUD KESKPINGE MAAKAABELLINN
- PROJEKTEERITUD KESKPINGE MAAKAABELLINN KAITSETORUS KAEVIKUS
- PROJEKTEERITUD KESKPINGE MAAKAABELLINN KAITSETORUS KINNISELT
- OLEV KESKPINGELIIN
- OLEV MADALPINGELIIN
- OLEV SIDEKAABEL
- OLEV KANALISATSIOONITRASS
- KINNISTU PIIR

/Allkirjastatud digitaalselt/