


ISIKLIKU KASUTUSÕIGUSEGA KOORMATAVA ALA PLAAN

Lääne-Viru maakond, Haljala vald, Haljala alevik,
17177 Haljala-Käsmu tee (19002:003:0120)

M 1:250

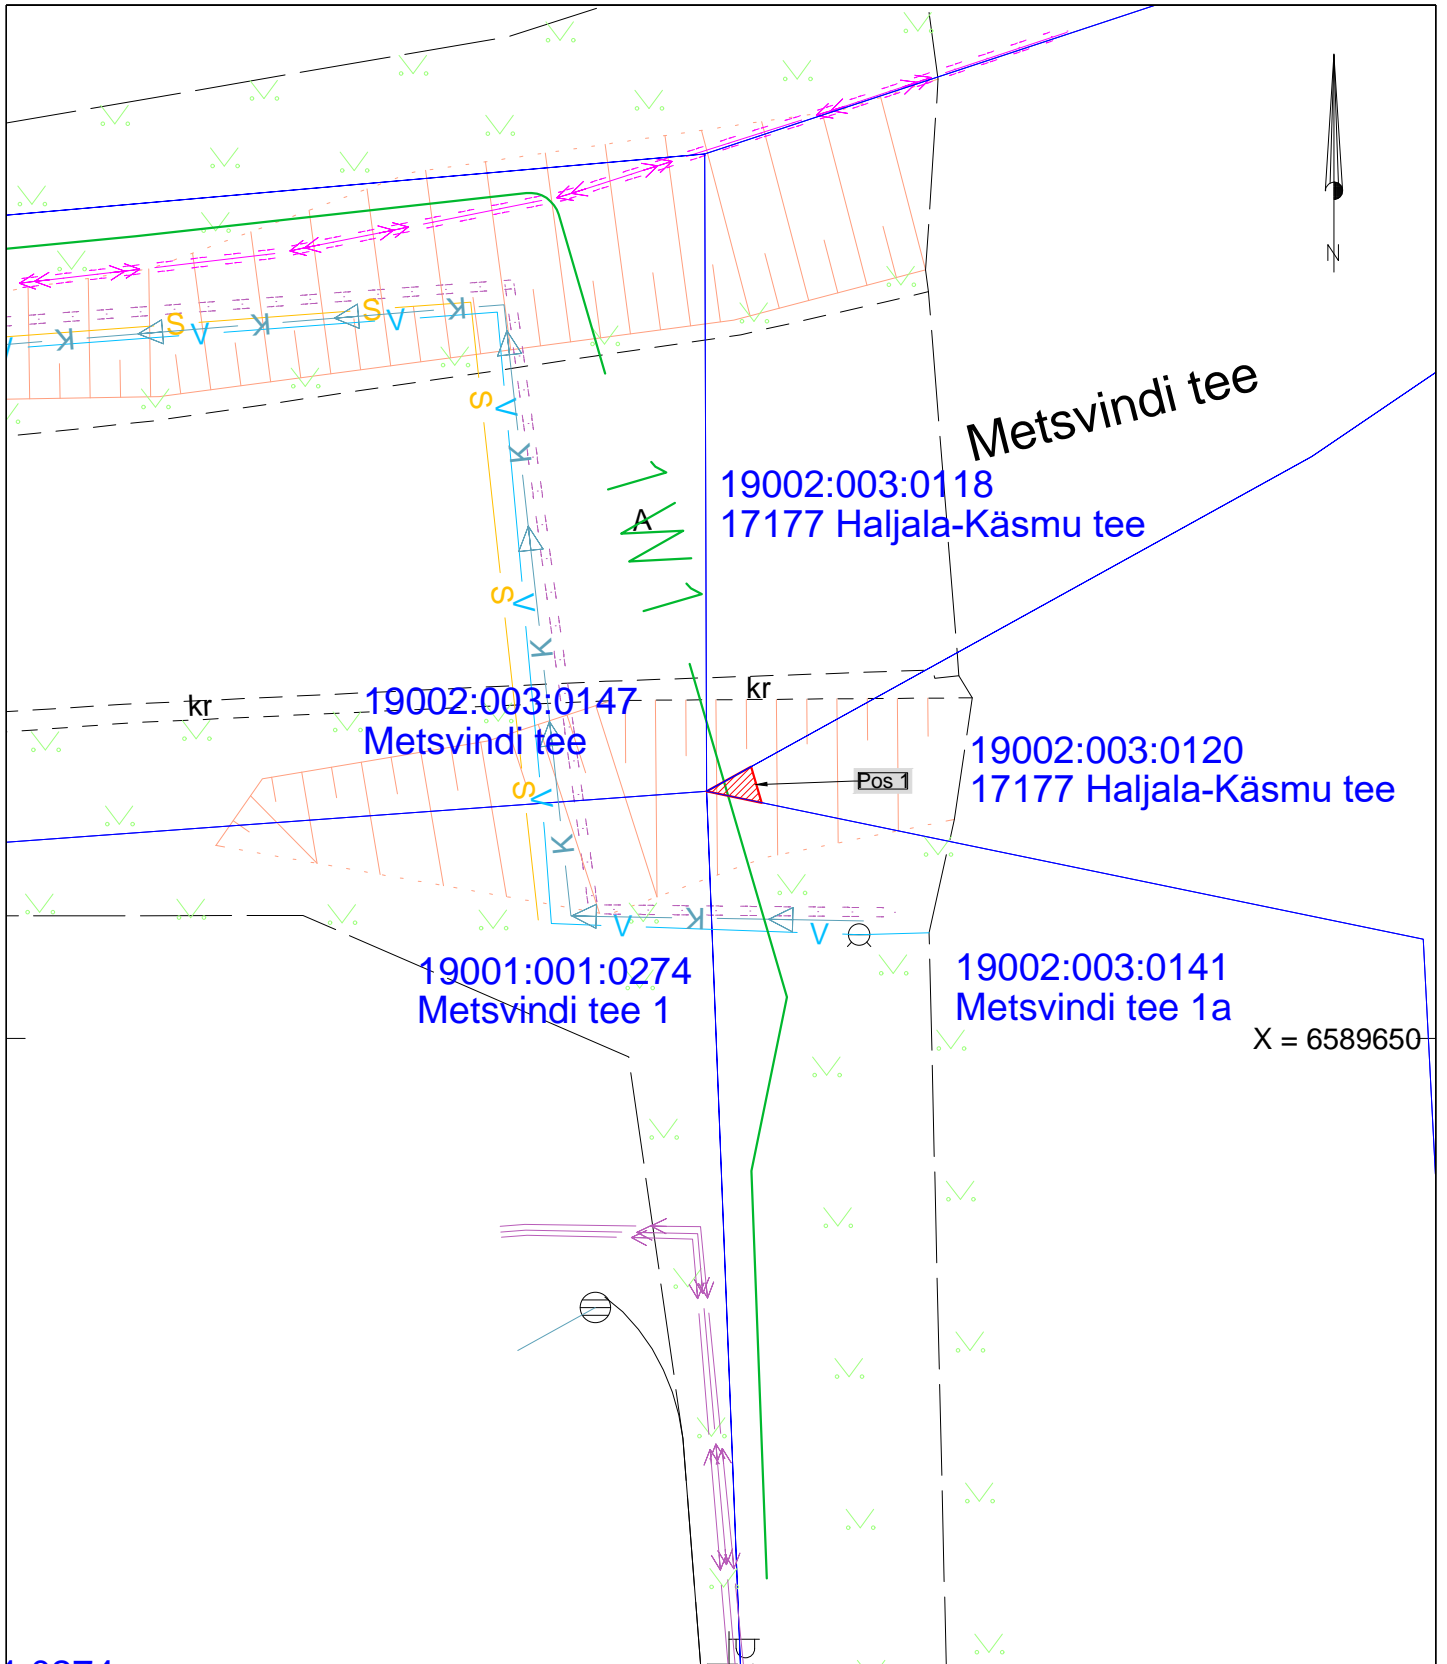

Arv nr.	KÕ ala Pos nr. (plaanil)	Kinnistu registriosa number	Katastriüksuse tunnus, nimi ja sihtotstarve:	Ala pindala ruutmeetrites m ²
1.	Pos 1	5223331	19002:003:0120; 17177 Haljala-Käsmu tee; transpordimaa	1

Tingmärgid:

- 1W1 — Projekteeritud 0,4 kV maakaabel
- Katastriüksuse piir
- Isikliku kasutusõiguse ala