


ISIKLIKU KASUTUSÕIGUSE SEADMISE PLAAN

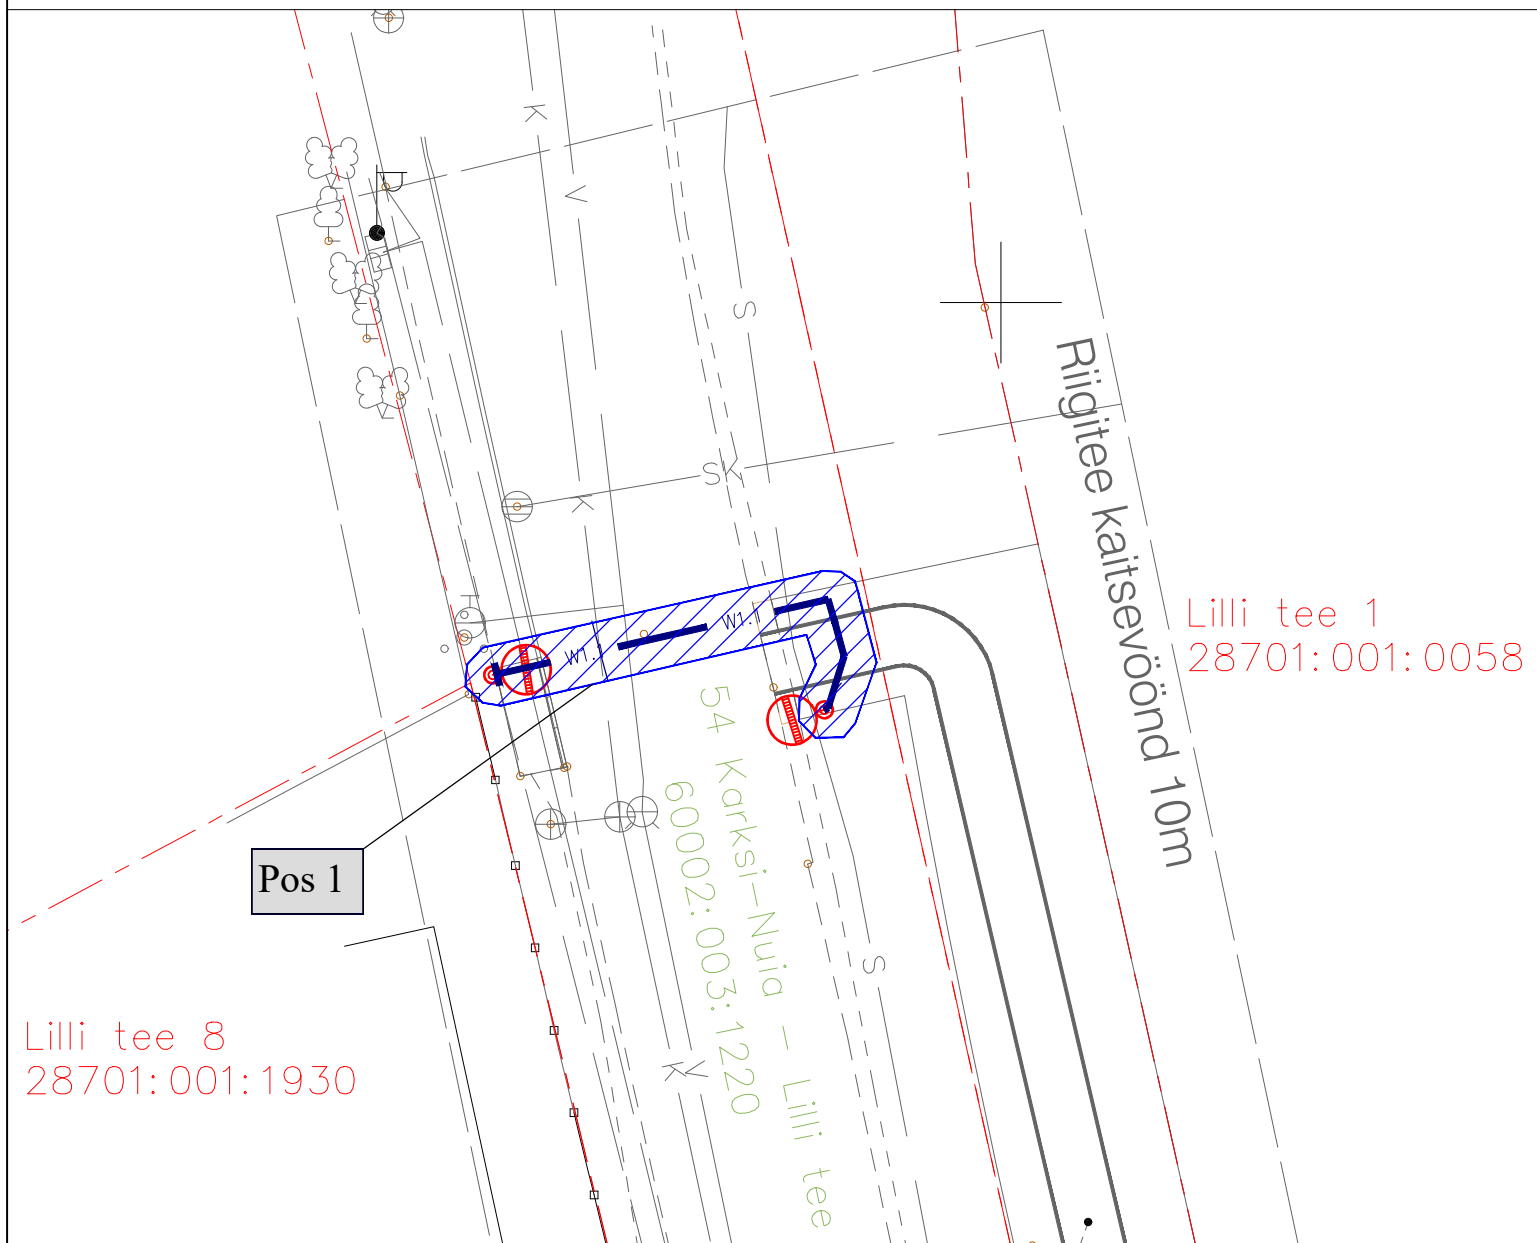

IKÕ ala Pos nr	Kinnistu registriosa number	Katastriüksuse tunnus ja nimi	IKÕ ala pindala m2
Pos 1	14586750	60002:003:1220 Riigitee 54 Karksi-Nuia - Lilli tee	33m2

TINGMÄRGID (OÜ PB-Projekt) 1W1.1 Projekteeritud üks välisvalgustuse kaabel kaitsetorus Projekteeritud LED ülekaigurajavalgusti IKÕ seadmise ala IKÕ seadmise ala positsiooni nr.		S Ol.olev sidetrass V Ol.olev veetrass K Ol.olev kanalisatsioon Kinnistu piir
---	--	--

		OÜ PB-PROJEKT registreeringu nr.TEL000116 äriregistri kood: 11076331 e-mail: info@pb-projekt.ee Tel/Fax: 7477890 GSM:+3725050901 Liiva 41, Tartu 50303		OBJEKT GROSSI POE PARKLA PROJEKT PIIRILINNA KINNISTULE KÕVAKÜLAS AADRESS Riigitee nr 54 Karksi-Nuia – Lilli tee km 0,046 Piirilinna, Kõvaküla, Mulgi vald, Viljandimaa TELLIJA Moodul Projekt OÜ FAILI NIMI: 88226-PP-EL-9-02_IKÕ-plaan	
PROJEKTEERIJAL A.TROFIMOV	VASTUTAV SPETSIALIST A.BONDAR	JOONISE NIMETUS ISIKLIKU KASUTUSÕIGUSE SEADMISE PLAAN		SKAALA 1:250	
TARTUS 24.03.2026	KONTROLLIS A.BONDAR	ERIALA EL	TÖÖ NUMBER V-882-26 PROJEKTI TUNNUS 88226	STAADIUM PP	JOONISE NUMBER ELV-4-02 LEHT 1/1