


Talumiskohustuse ala plaan  
kinnistu nimi Kastre metskond 25,  
kü tunnus 18502:003:0075 , registriosa 14.011250

LEHT 2

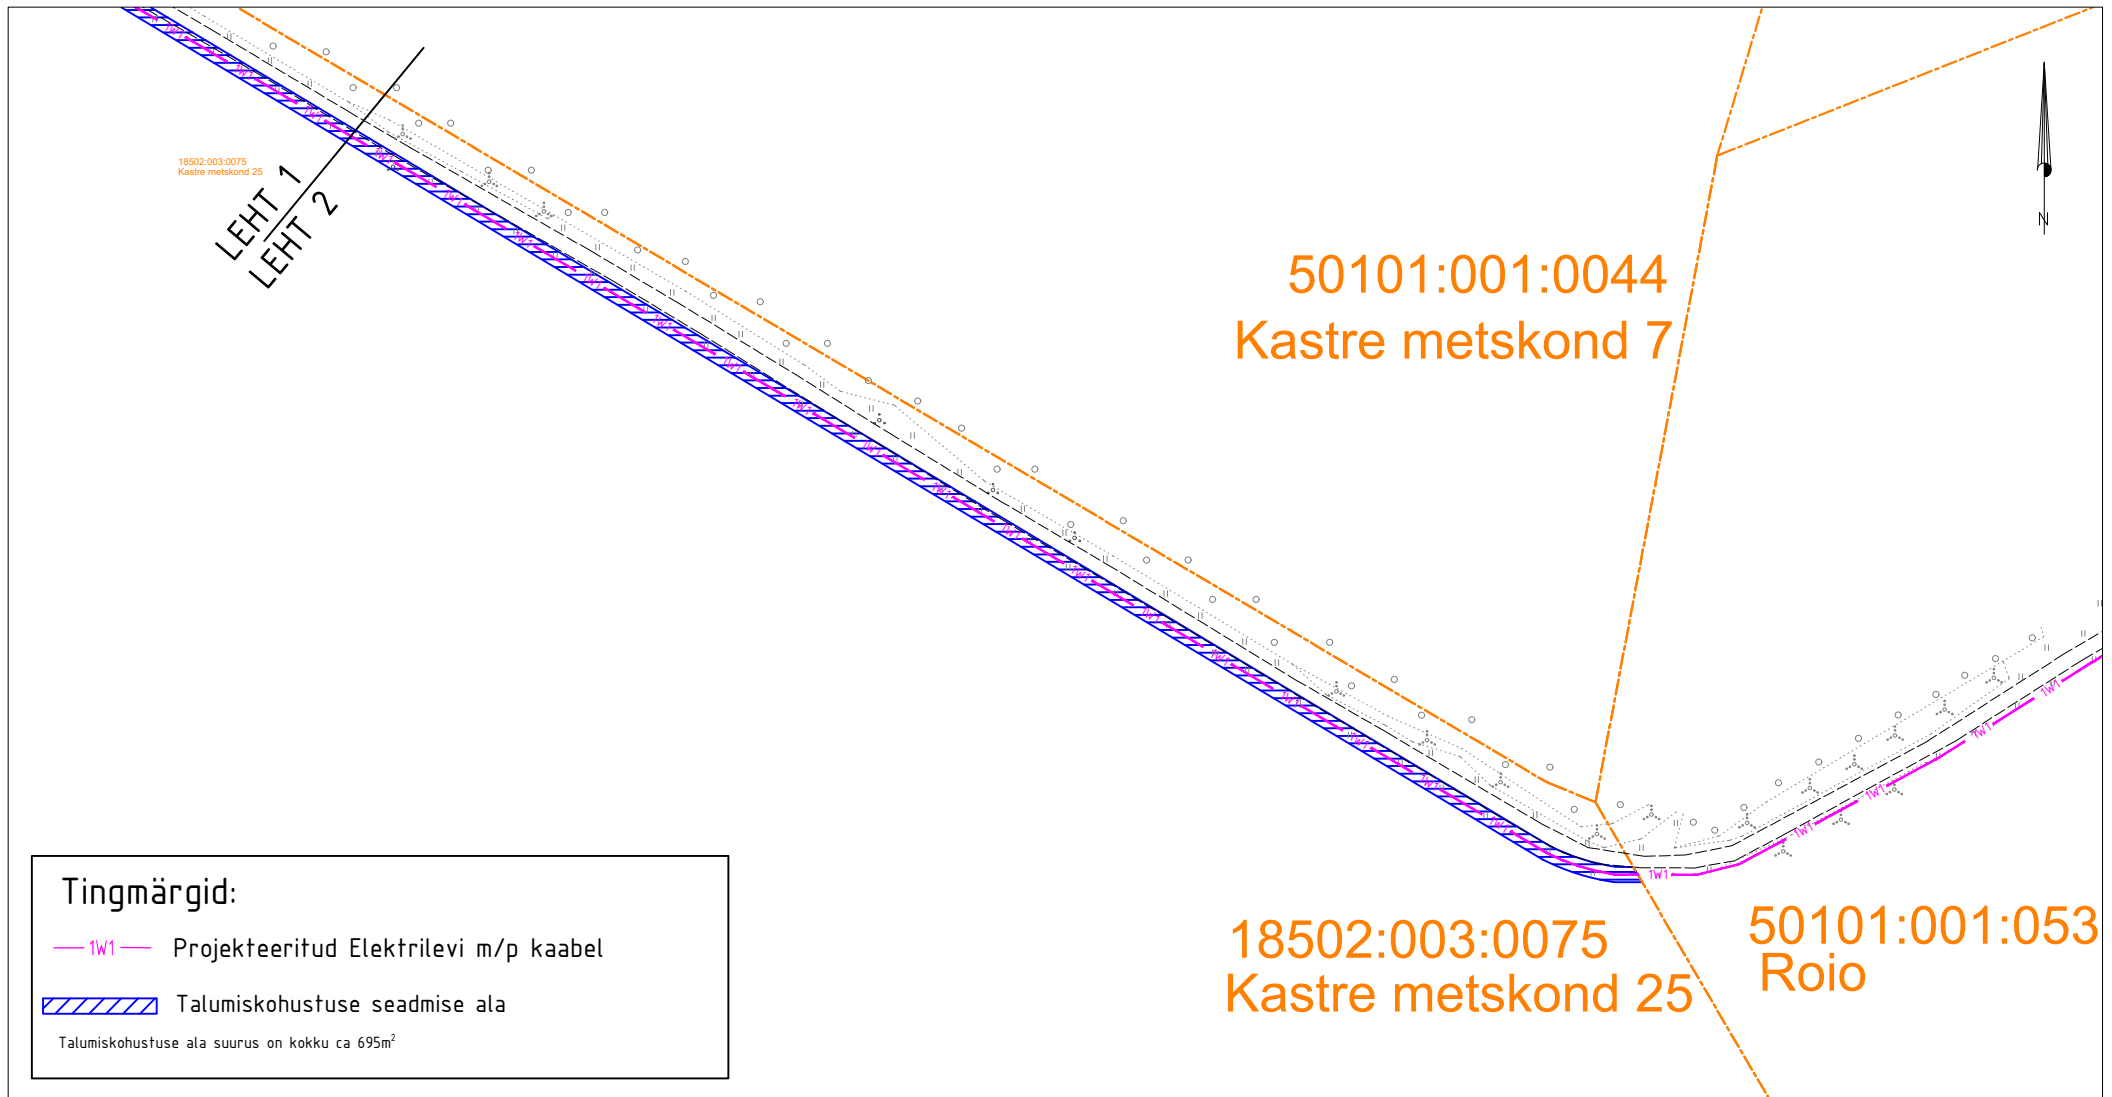

M 1:1000

ASENDIPLAANI KOOSTAS:

Janno Lütt

AS Stik-Elekter

Projekteerija

Tel: 53400127

E-post: janno@stik-elekter.ee

Elektrivõrgu Kaitsevööndid:

0,4kV maakaabelliinil 1m kaabelliini teljest kummalegi poole.