

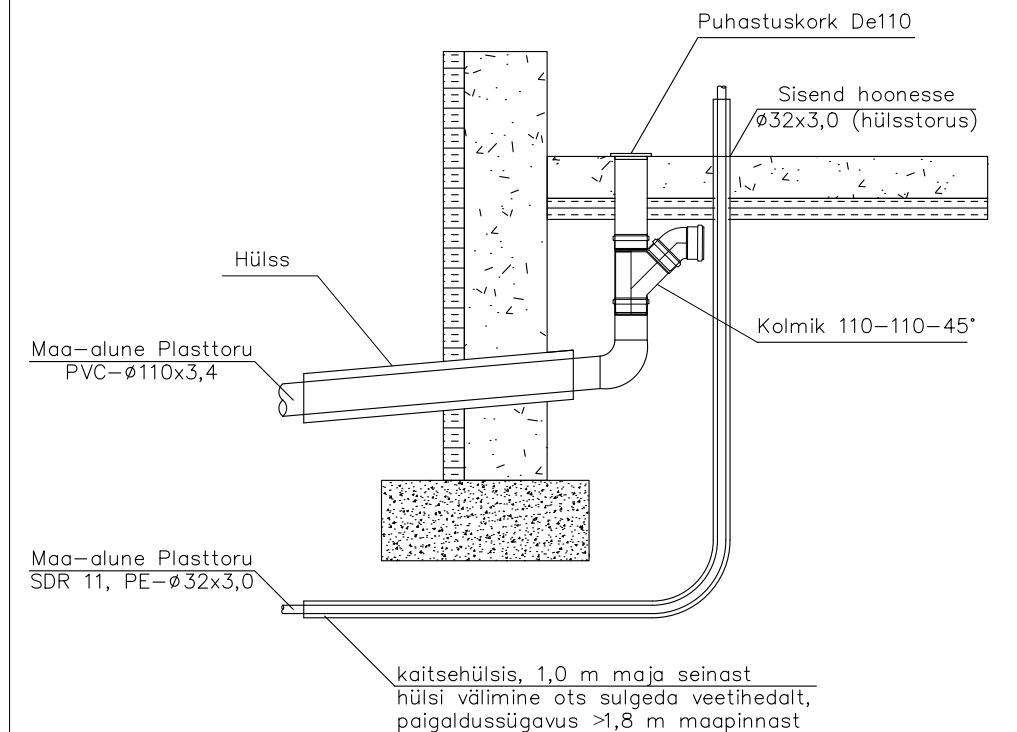


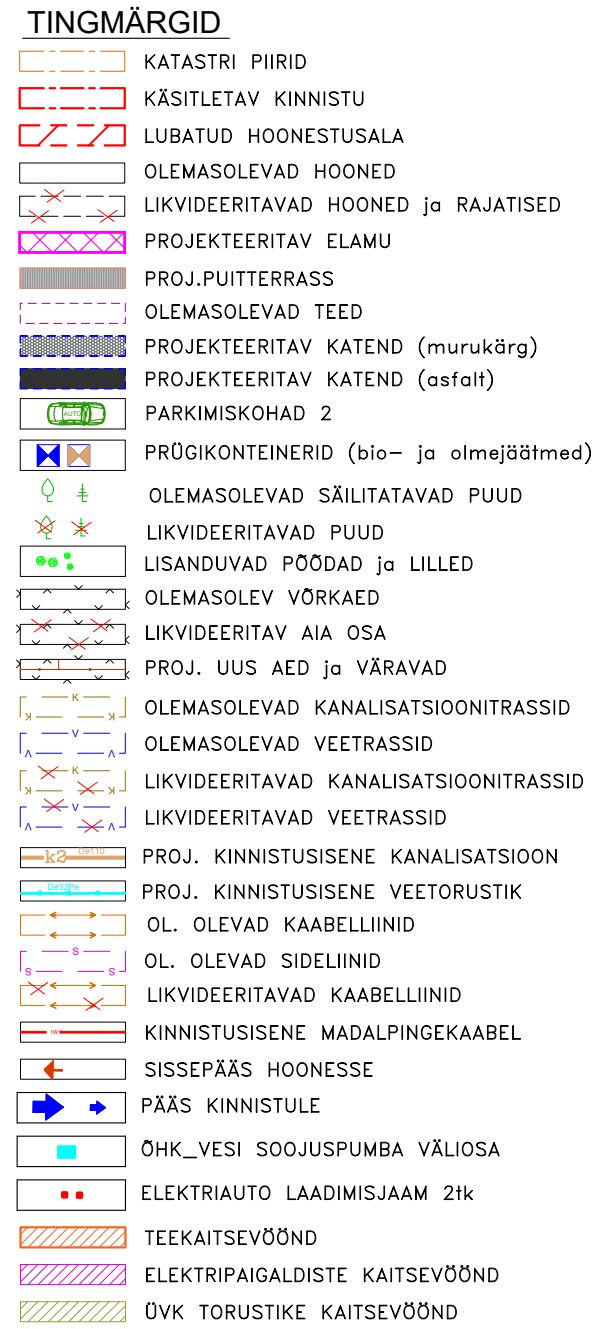

MÄRKUSED:

- Asendiplaani koostamisel on alusena kasutatud RADIAAN OÜ poolt 06.04.2026.a koostatud „Maa-ala plaani tehnoõrdekudega“, Töö nr 3559G26 (vt AA-1-03).
- Kinnistu paiknemine kajastub asukohtaskeemil AA-4-01.
- Käesolev projekt tähtsustab ühe üksikmaja püstitamist endise alajamaja (ehitisregistrikoodiga: 116057375) asemele. Alajamaja oli püstitatud 1994.aastal ja selle likvideerimiseks on esitatud ehitusluba 2612271/ 00324.
- Hoone varustatakse majandus- ja joogiveega ühisvõrudest ning rooveed kanaliseeritakse ühisvõrudesse vastavalt AA Viimsi Vesi poolt 02.04.2026.a väljastatud tehnilistele tingimustele (vt AA-1-04).
- Hoone elektrifitseerimiseks on kinnistu edelanurgas olemas liitumiskilp. Elektrivarustuse tehnilised tingimused nr TT-34912H esitatud lisana AA-1-05.
- Hoone kütmine on kavandatud lahendada õhk-vee soojuspumba baasil.
- Säilitatakse olemasolevat haljastust. Osa illi, pöödsid ja kive tõstetakse teise kohta. Likvideeritakse vaid üks kirs. krundi kaguossa planeeritud parkimisalajal ja ühe mänd, mis jääb ühe hoone alla.
- Joonisel kõrvuti paigutatud väliristid võib rajada kohakuti ühtsesse kaevsesse eri kõrgustele.
- Olemasolev piirdeed täiendatakse kinnistu piirile või sellest sissepoole. Uuena rajatakse sisseõuduvärv, jalgvärv ja prügikastide nišš.

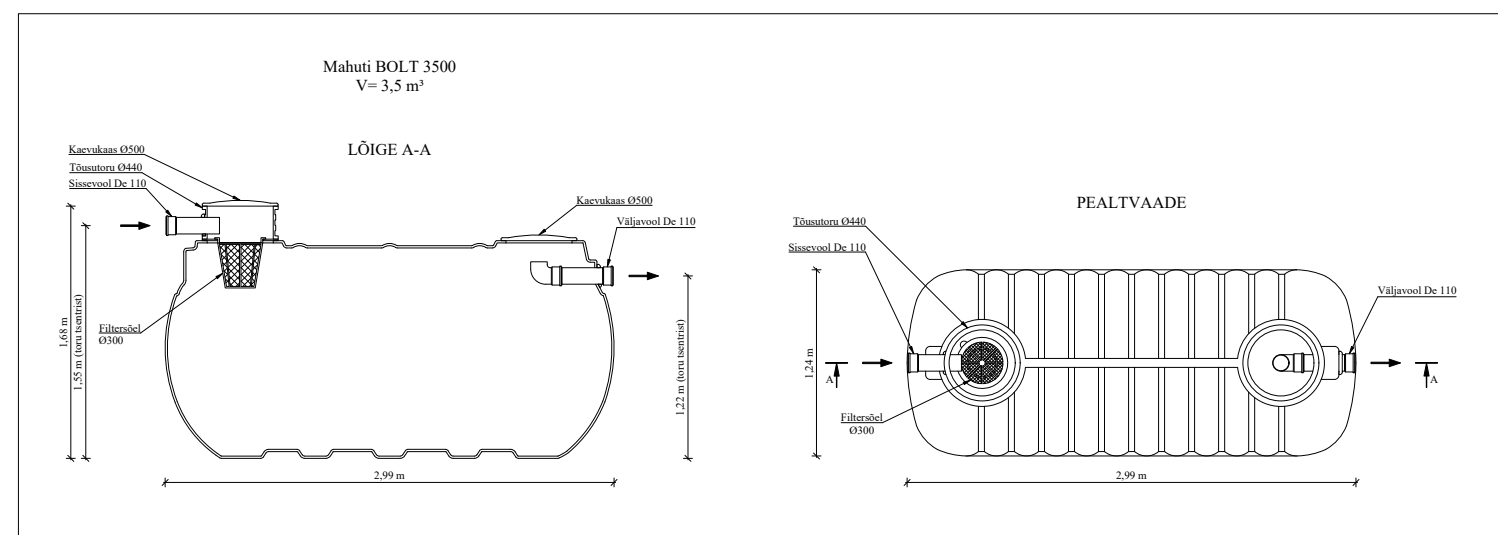

Objekt:	Üksikelamu		
Asukoht:	Angervaksa tee 1, Metsakasti küla, Viimsi vald		
Osa:	Veevarustus- ja kanalisatsioon		
Joonis:	Asendiplaan		
Tellijä:	Jekaterina Galkina		Staadium:
Vastutav insener:	Viktor Kovalenko		Põhiprojekt
Töö nr:	Mööbikava:	Leht:	Kuupäev:
28-2026	1:500	VK-4-01	03.07.2026