


RISTPROFIIL (kinnine läbimine)  
9 Ääsmäe-Haapsalu-Rohuküla tee, km 18,51

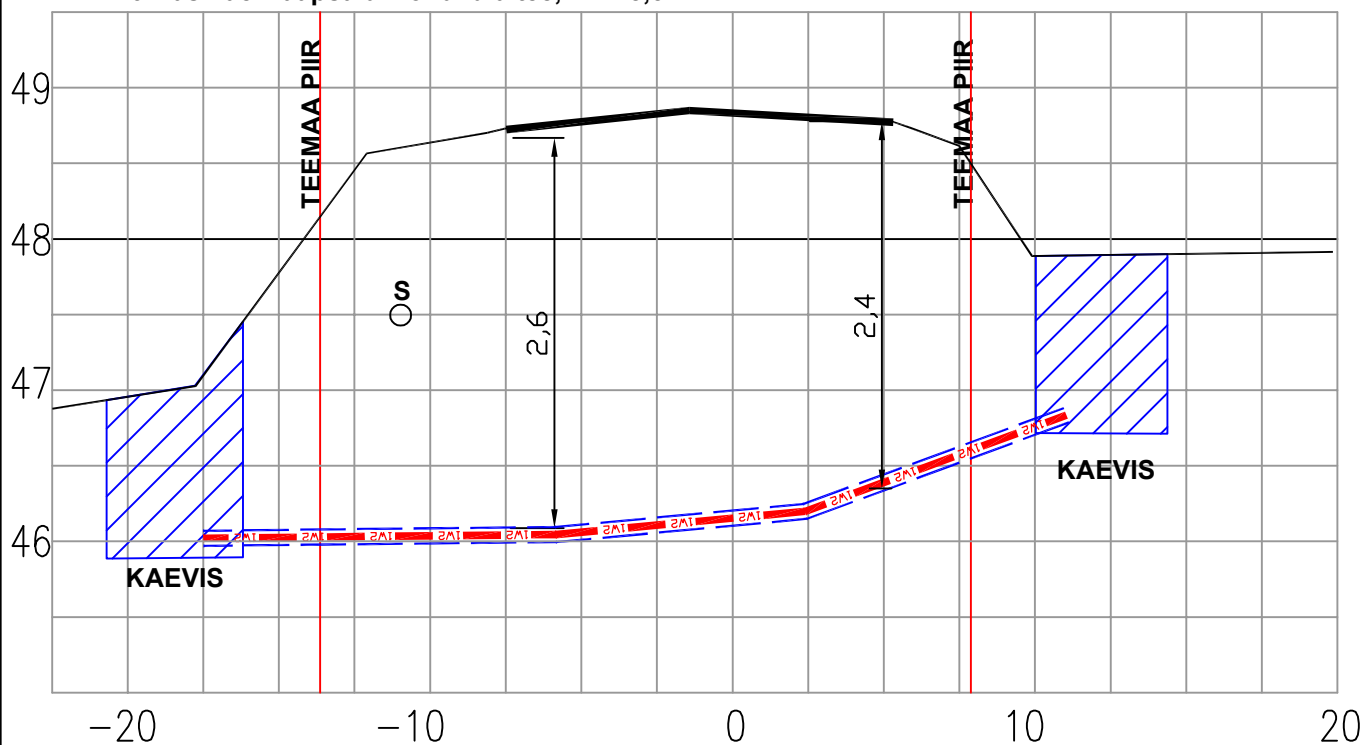

NB! olemasolevate trasside sügavused orienteeruvad!


Projekt <b>PEJ liitumine elektrivõrguga. Tõnu, Jaanika küla, Saue vald, Harju maakond</b>				Tellija <b>Elelevi OÜ</b>		
Joonis <b>Ristprofiil - 9 Ääsmäe-Haapsalu-Rohuküla tee, km 18,51</b>				Joonise nr <b>LR7666 - EL03</b>		
Projekteeris	<b>N.Vaimann</b>		21.03.2023	Mõõtkava	1:250	
Kontrollis	<b>V.Vaimann</b>		21.03.2023	5078680	Stadium	Tööprojekt
Projektijuht				Keel	Leht	Lehti
				EST	1	2



E-post [estonia@leonhard-weiss.com](mailto:estonia@leonhard-weiss.com)  
 Telefon +372 601 2285  
 Registrikood 12083348  
 PL 40005700 0004


M=1:250

2:0712

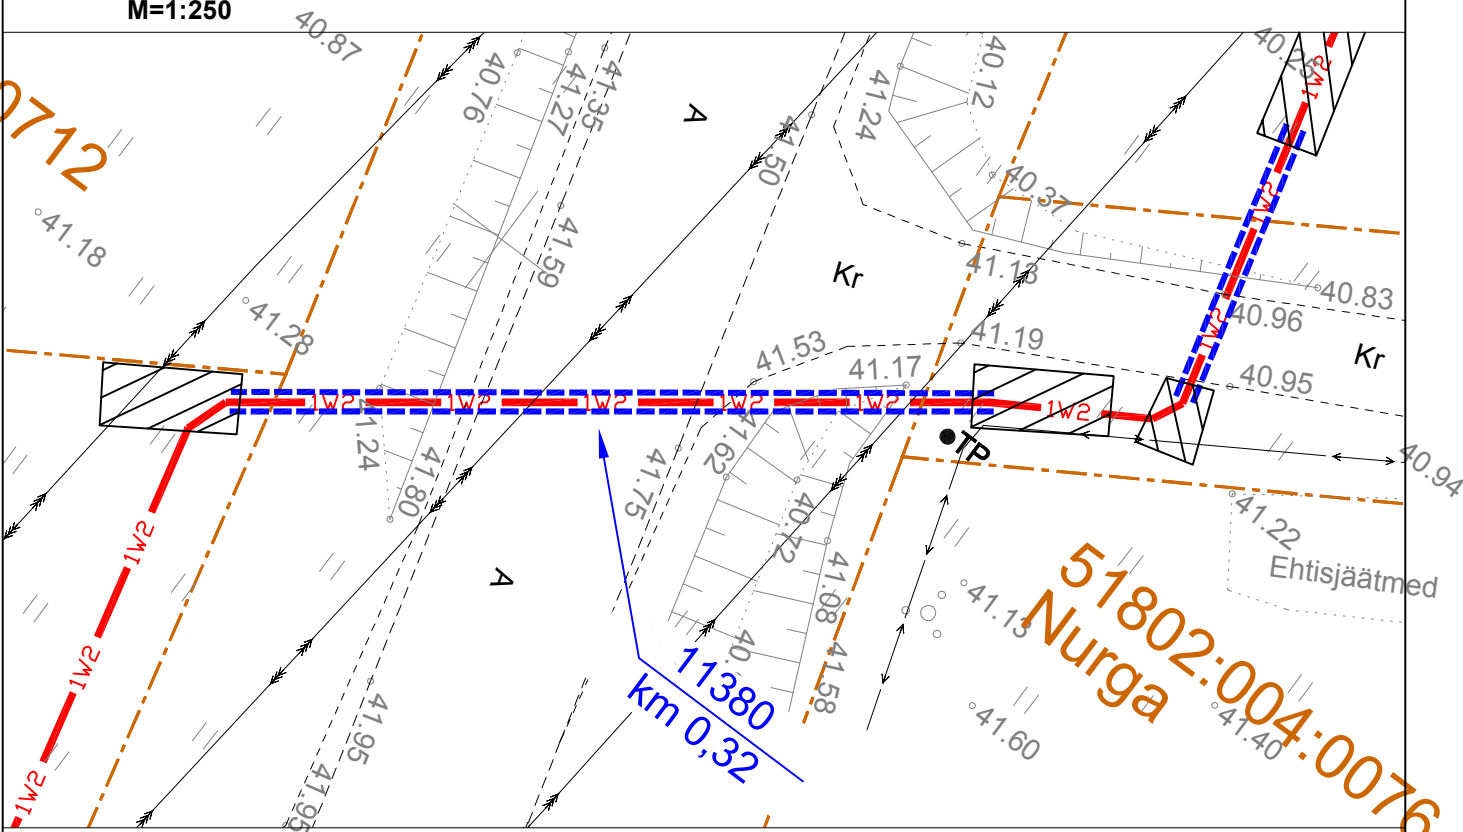

51802:004:0076  
Nurga

**RISTPROFIIL (kinnine läbimine)**  
11380 Riisipere-Vasalemma tee, km 0,32

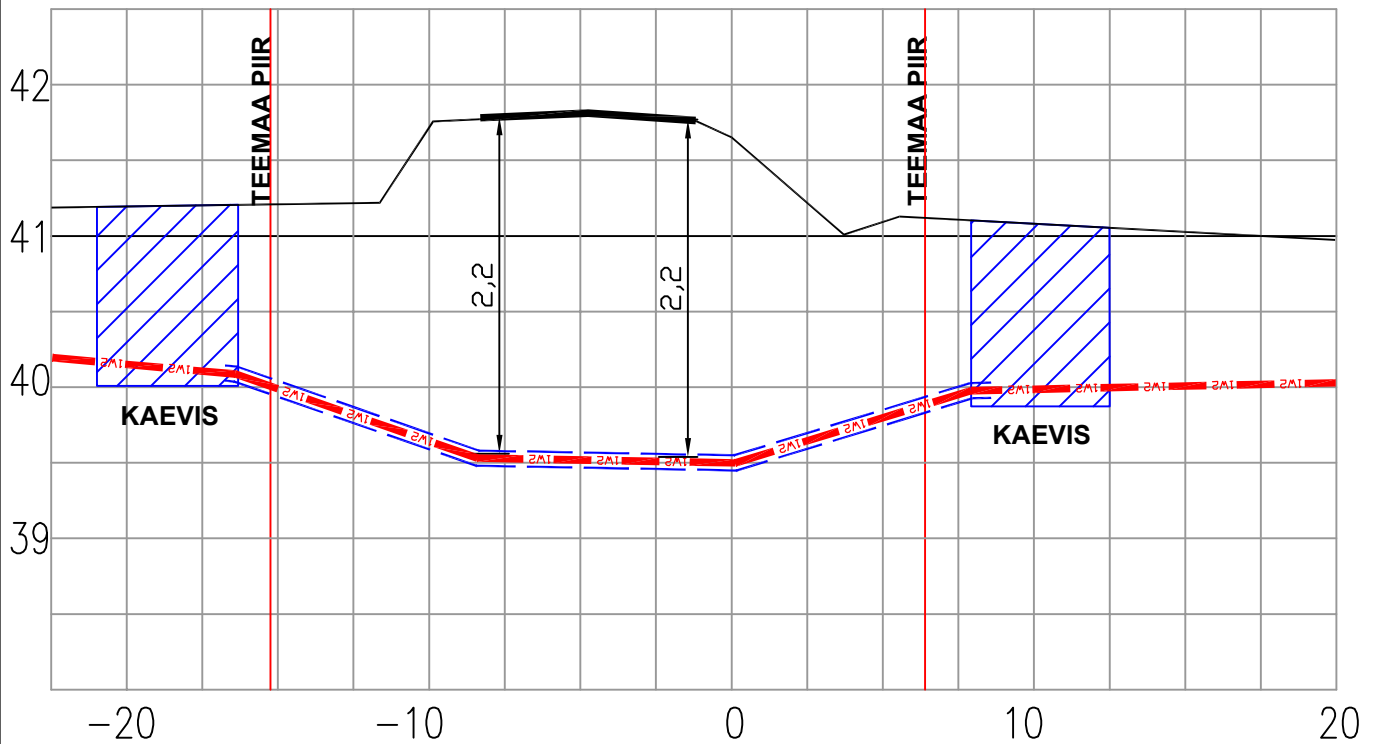

**NB! olemasolevate trasside sügavused orienteeruvad!**

Projekt <b>PEJ liitumine elektrivõrguga. Tõnu, Jaanika küla, Saue vald, Harju maakond</b>				Tellija <b>Elelevi OÜ</b>		
Joonis <b>Ristprofiil - 11380 Riisipere-Vasalemma tee, km 0,32</b>				Joonise nr <b>LR7666 - EL03</b>		
Projekteeris	<b>N.Vaimann</b>		21.03.2023	Mõõtkava	1:250	
Kontrollis	<b>V.Vaimann</b>		21.03.2023	5078680	Stadium	Tööprojekt
Projekti juht				Keel	Leht	Lehti
				EST	2	2

**LEONHARD WEISS**  
E-post estonia@leonhard-weiss.com  
Telefon +372 601 2285  
Registrikood 12083348  
FI 4005700 0004