
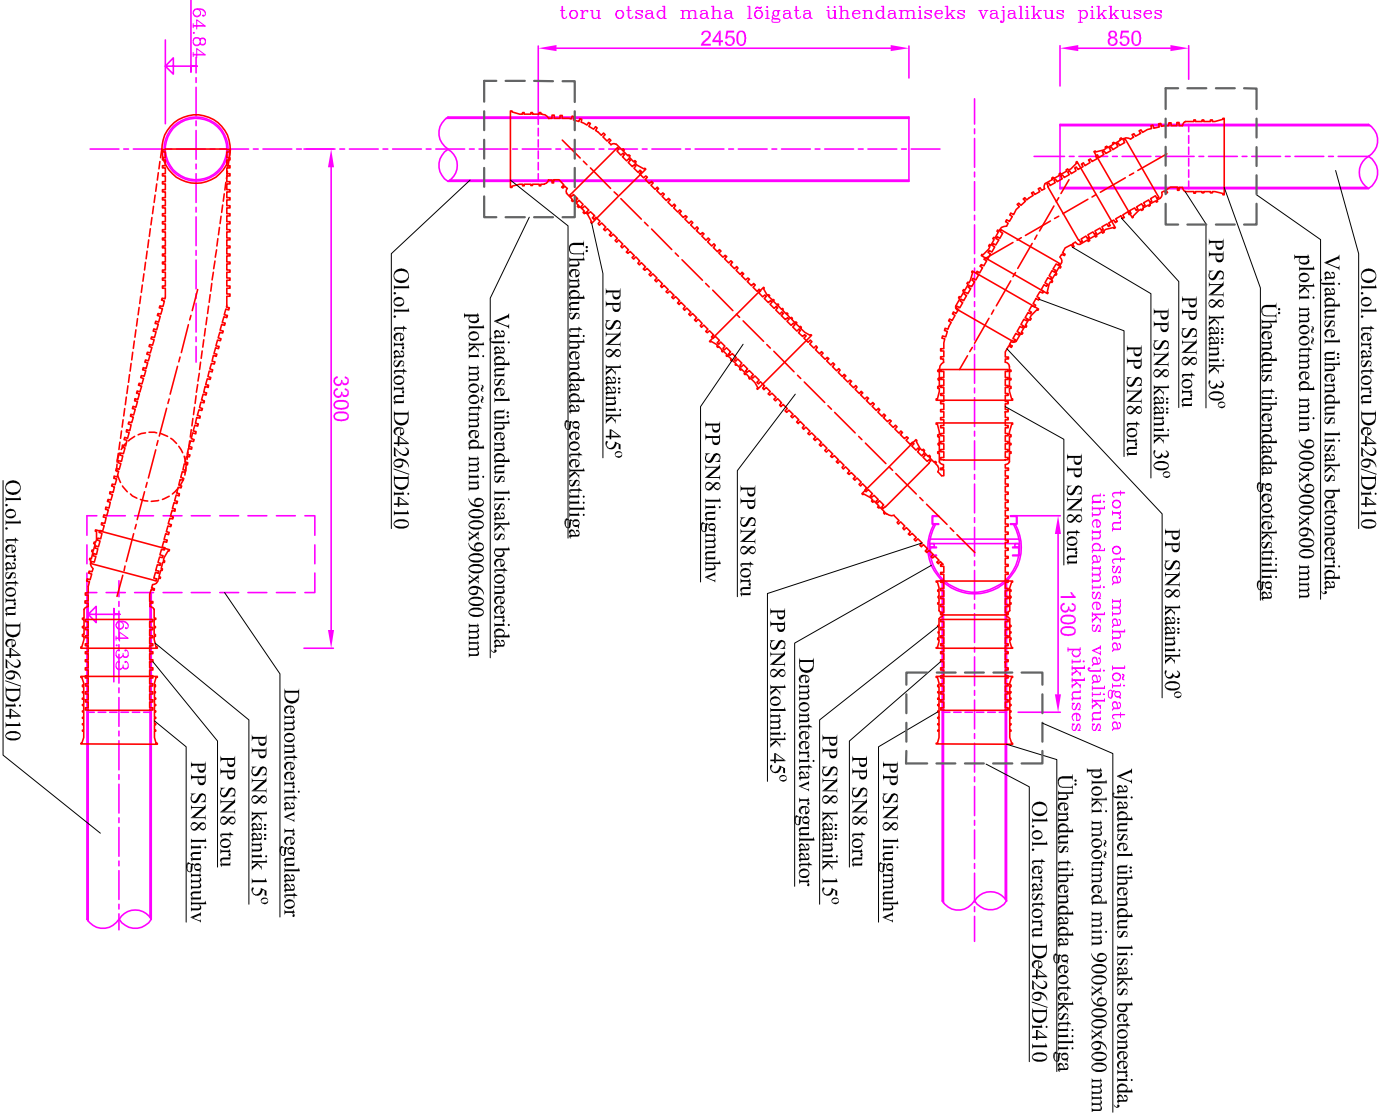


PLAN

1:200

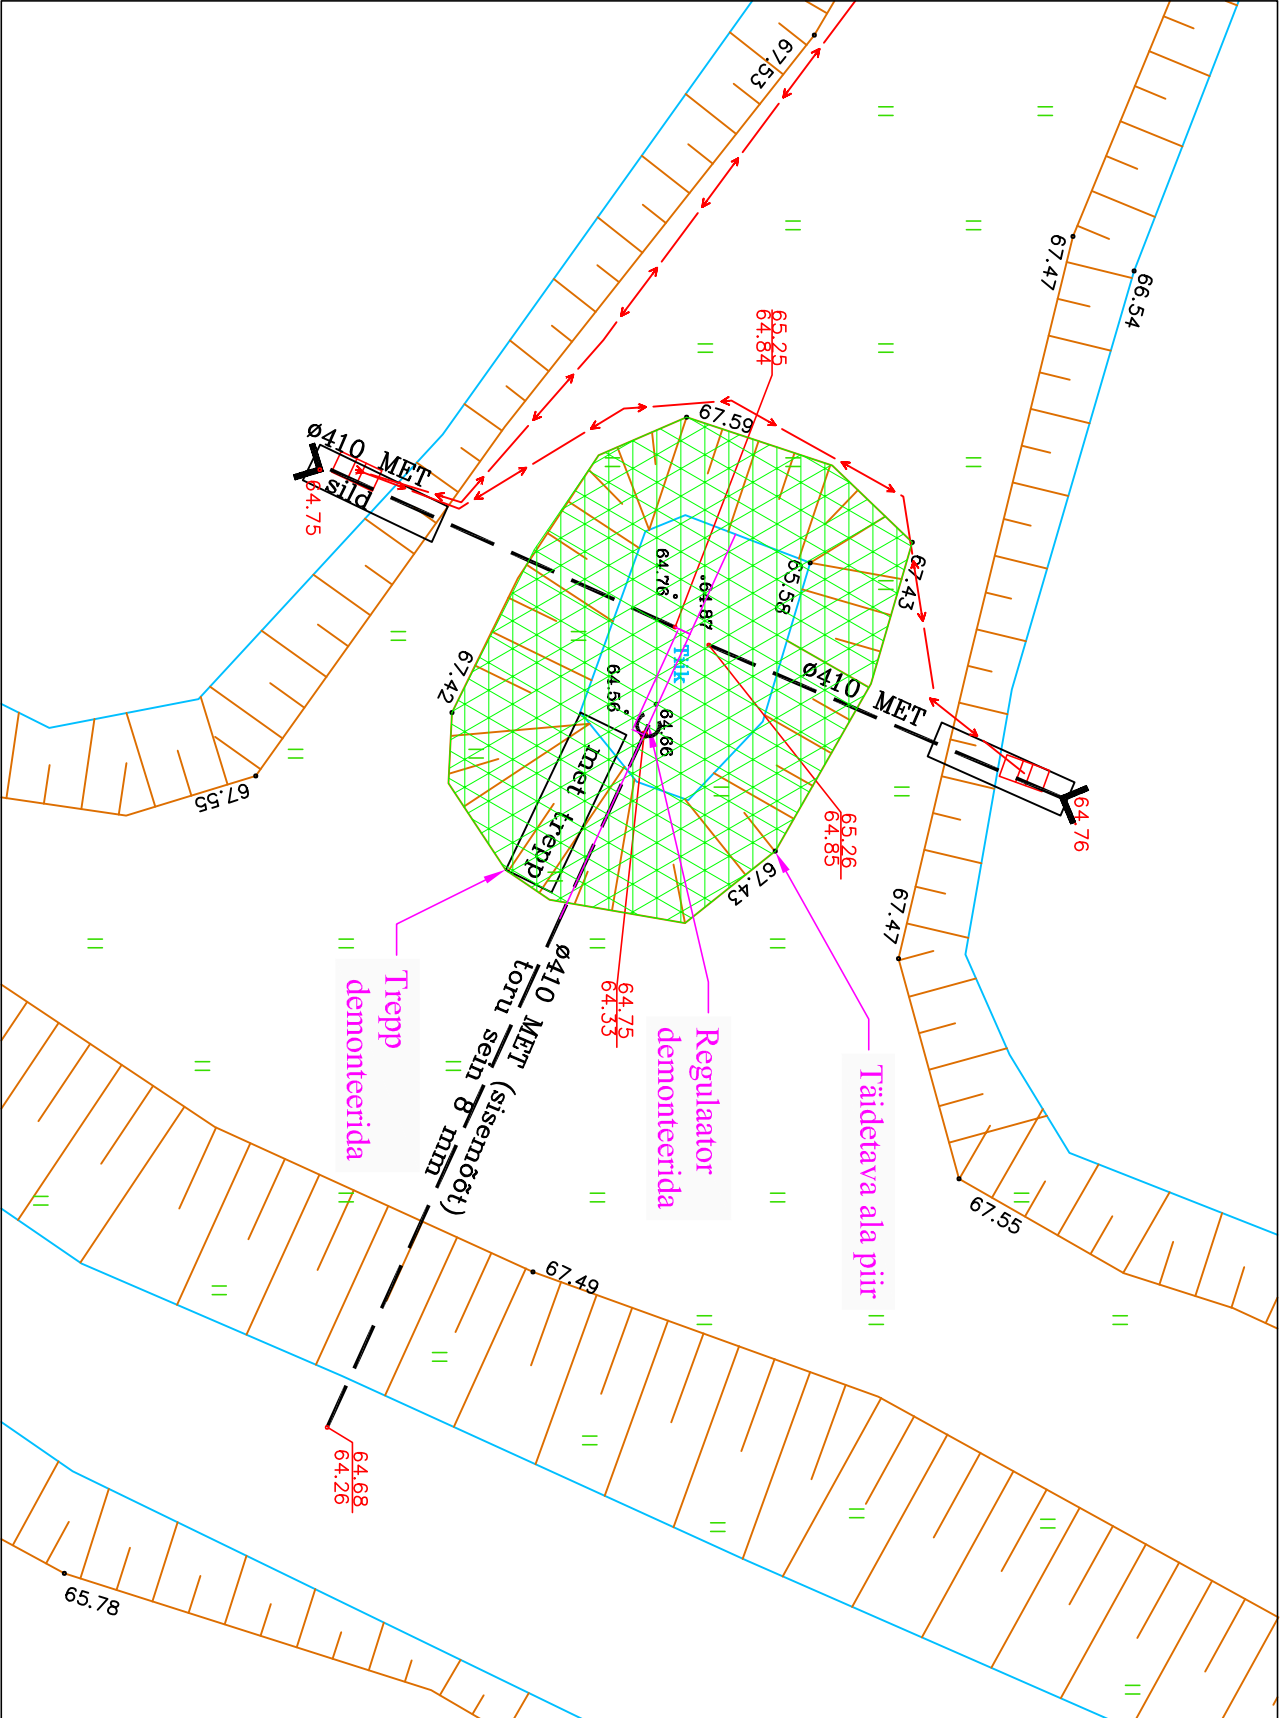

Märkused:

- 1) Ühendussõlme asukoht vt joonis AP-4-01
- 2) Ühikuta mõõdud millimeetrites.
- 3) Kõik mõõtmised täpsustada kohapeal töö käigus
- 4) Geotekstiiliiga tihendamisele lisaks võib osutuda vajalikuks monoliitbetoonist plokkiga fikseerimine (kui käänikuid ei õnnestu vajaliku nurga alla ühendada).