


TARTU MNT TÄNAVALAOTIS 1:2000

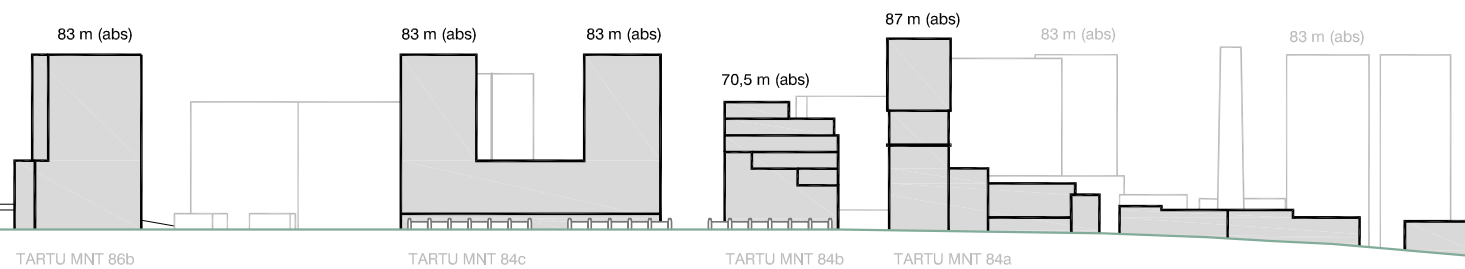

Detailplaneeringuga kavandatud lahendus - kolm 12 kuni 14 korruselist torni ja neid ühendav madalam kuni 5 korruselise perimeetraalne hoonestus

Tartu mnt 84c kinnistu kuulub Sossi mäe kõrghoonete piirkonda vastavalt teemaplaneeringule "Körghoonete paiknemine Tallinnas". Piirkonna maksimaalne hoonestustihedus on 4,2 ja absoluutkõrgus 83 m. Planeeritava ala kontaktvööndis on kehtestatud ja menetluses detailplaneeringud, mille kohaselt kujuneb piirkonda 11- kuni 17-korruseliste (abs kõrgus 83 m) kõrghoonetega struktureeritud piirkond.

R A A M
a r h i t e k t i d

RAAM Arhitektid AI OÜ

mtr EEP001330

reg 11470542

Telliskivi tn 60/1

Tallinn 10412

info@raamarhitektid.ee

tellija: **ANDO ARON**
projekti juht: **ALICE LAANEMÄGI**
arhitektid: **ALICE LAANEMÄGI**
KATERINA VEERDE

projekt: **TARTU MNT 84c KINNISTU DETAILPLANEERING**
joonis: **ILLUSTRATSIOON. DETAILPLANEERINGUGA KAVANDATUD LAHENDUS**
staadium: **DETAILPLANEERING**
töö nr: **13TAR**
möötkava: **-**
joonise nr: **L3**
kuupäev: **29.09.2020**