
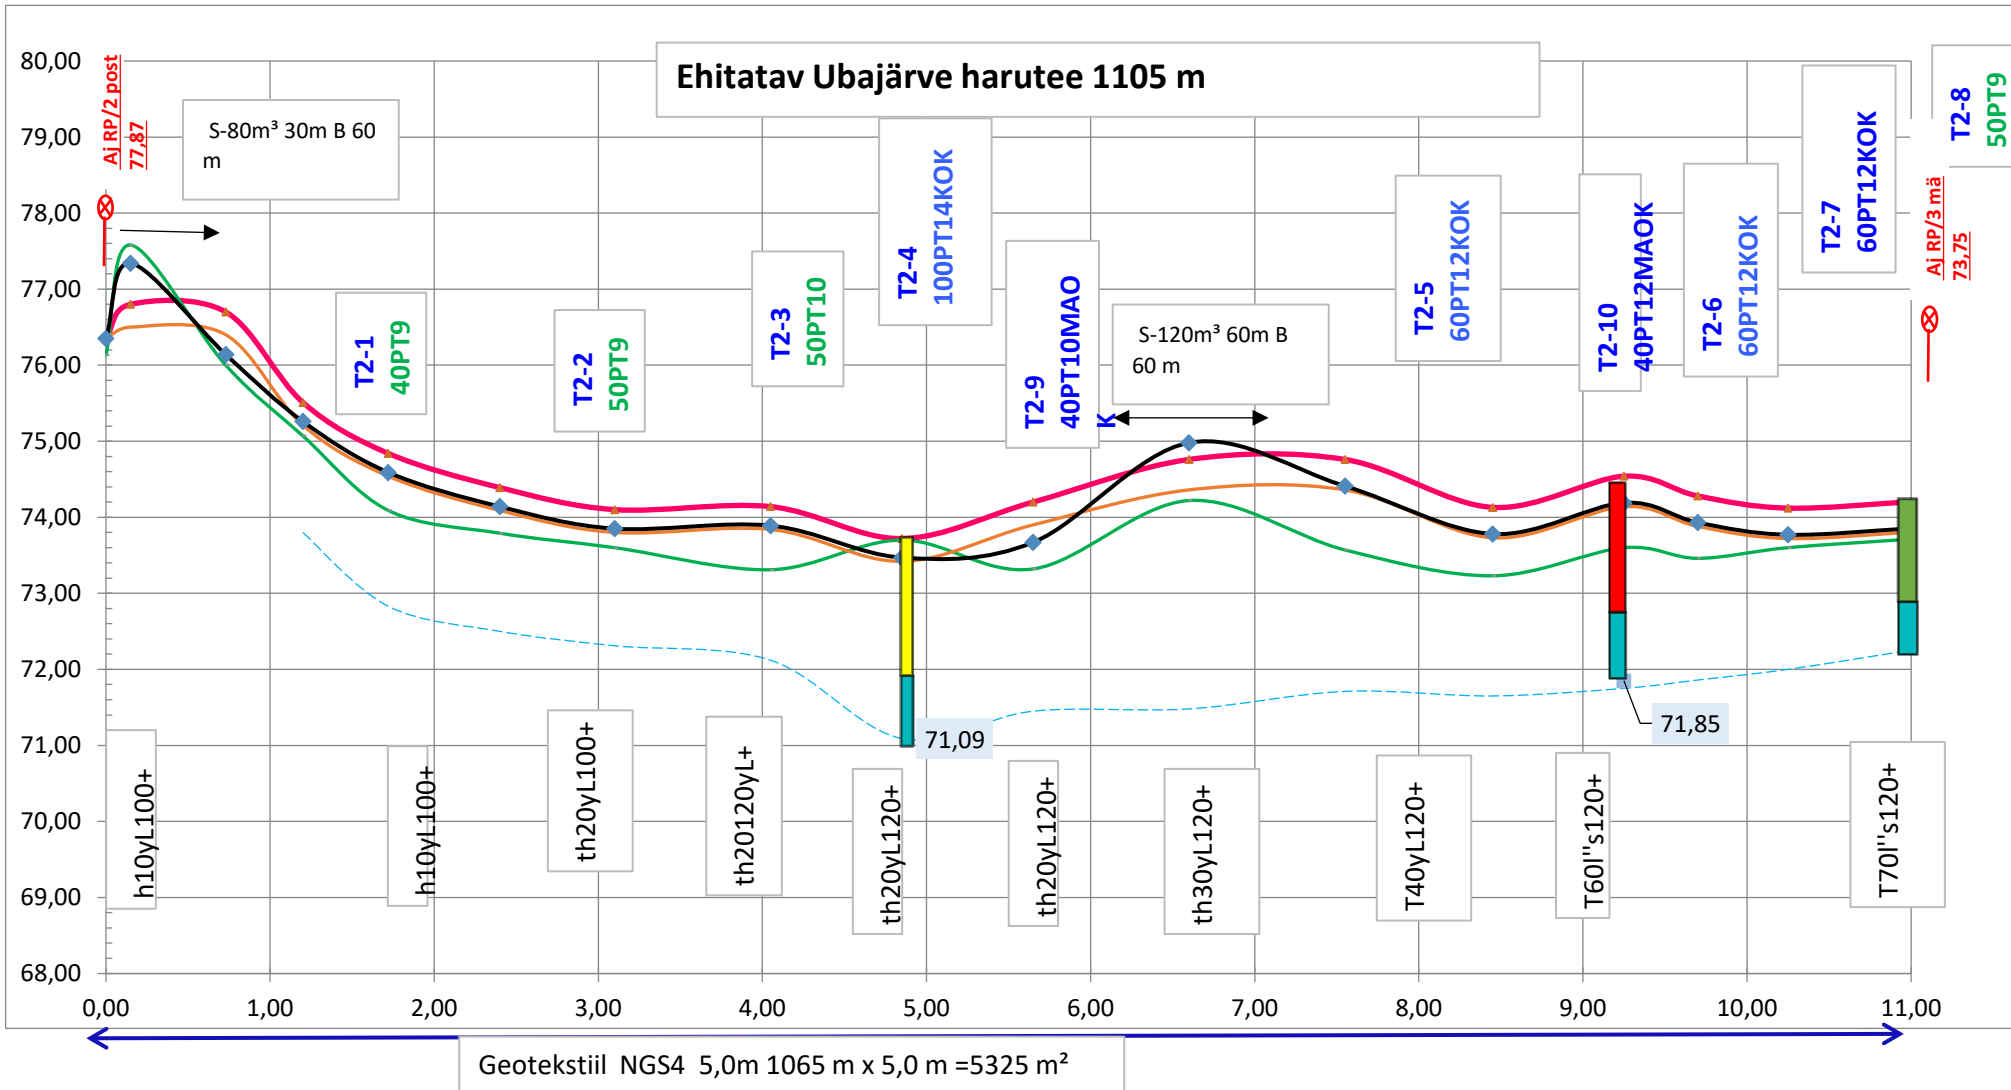


Leppemärgid tee profiilil :

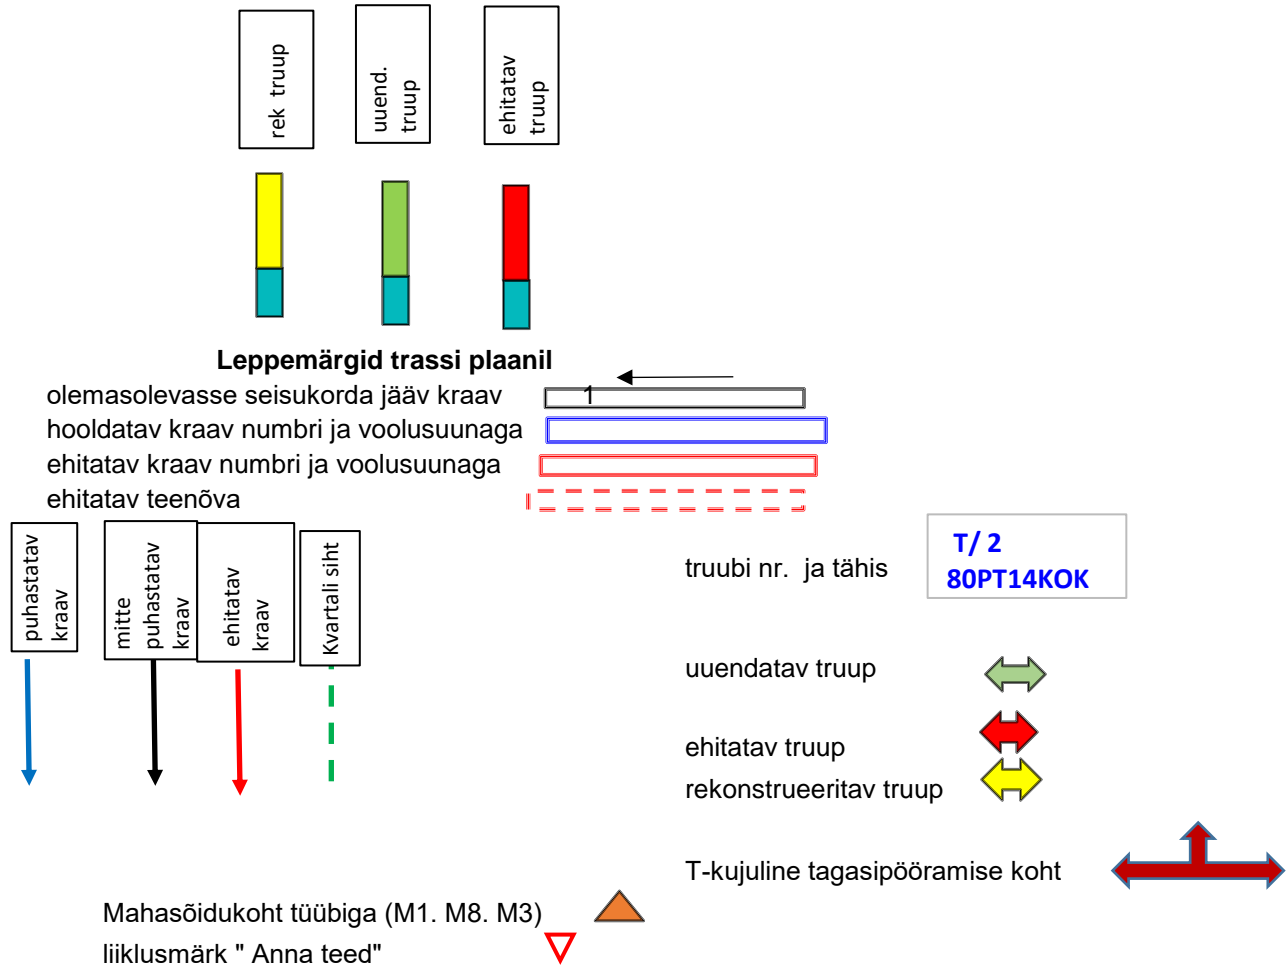

Leppemärgid tee profiilil

- Projekteeritud teekate  
Olemasolev maapind  
projekteeritud teemulle  
oleva.vasakpoolse kraavi/nõva põhi  
oleva prempoolse kraavi põhi  
paremp.kr. projekt põhjajoon  
vaskp.projektkr. põhjajoon  
olemasoleva teepinna joon

1	Ristprofiili nr
2	Katendi tüüp
3	Teekatte kõrgusarvud tee teljel (m)
4	Teemulde kõrgusarv tee teljel (m)
5	Vasakpoolse teekraavi põhja kõrgus (m)
6	Parempoolse teekraavi põhja kõrgus (m)
7	Olemasoleva mulde kõrgusarvud tee teljel (m) m
8	Maapinna kõrgusarvud (m)
9	Pikettide vahekaugused (m)
10	Piketi tähis. looduses
11	Kaugus tee algusest, piketi tähis (100m)
12	Sirge ja kõvera pikkus ning raadius tee teljel
13	Trassiserva kaugus tee teljest (m) m
14	Kraavi siservesa kaugus tee teljest (m)
15	Sirgestatud trassi plaan
16	Kraavi siservesa kaugus tee teljest (m)
17	Trassiserva kaugus tee teljest (m)
18	Kilomeetraž

RP3															RP4																				
4,5-10-20-NGS4															4,5-10-30-NGS4																				
	76,35	76,35	76,80	76,70	75,51	74,84	74,39	74,10	74,14	73,72	73,20	74,20	74,76	74,36	74,76	73,73	74,13	74,34	74,28	74,12	74,21														
	76,50	76,50	76,80	76,40	75,21	74,54	74,09	73,80	73,84	73,42	73,72	73,90	74,36	74,36	74,76	73,73	74,13	74,14	74,28	74,12	74,21														
	76,13	76,35	77,58	77,34	76,14	75,07	75,26	74,09	74,59	73,79	74,14	73,60	73,85	73,31	73,89	73,70	73,47	73,32	73,67	74,22	74,98	73,57	74,41	73,23	73,78	73,60	74,19	71,85	73,46	73,93	73,60	73,77	73,72	73,86	72,57
0	15	58	47	52	68	70	95	80	80	95	95	90	80	45	55	80	1105	ehitus																	
0	0,00	0,15	0,73	1,20	1,72	2,40	3,10	4,05	4,85	5,65	6,60	7,55	8,45	9,25	9,70	10,25	11,05																		
sirge tee1,105 km																																			
5	5	5	9	9	9	9	9	9	9	10	10	10	10	10	10	10	10	10	10	10	10	10	10	10	10	10	10	10	10	10	10	10	10	10	
			4	4	4	4	4	4	4	4	4	4	4	4	4	4	4	4	4	4	4	4	4	4	4	4	4	4	4	4	4	4	4	4	
elektriõhuliin 1-20 kV (Keskpingeliin) SARU:MQN																																			
M8 R=20m																																			
M3* R=5m																																			
M3* R=5m																																			
M3* R=5m																																			
M3 R=10m																																			
M3 R=10m																																			
