


Isikliku kasutusõiguse seadmise plaan


IKO ala pos nr	Registriosaja nr, KV kood	Katastriüksuse tunnus, nimi ja sihtotstarve	Ala pindala (m2)
1	27511350, KV119723	63701:001:0171; 4 Tallinna-Pärnu-Ikla tee transpordimaa	747

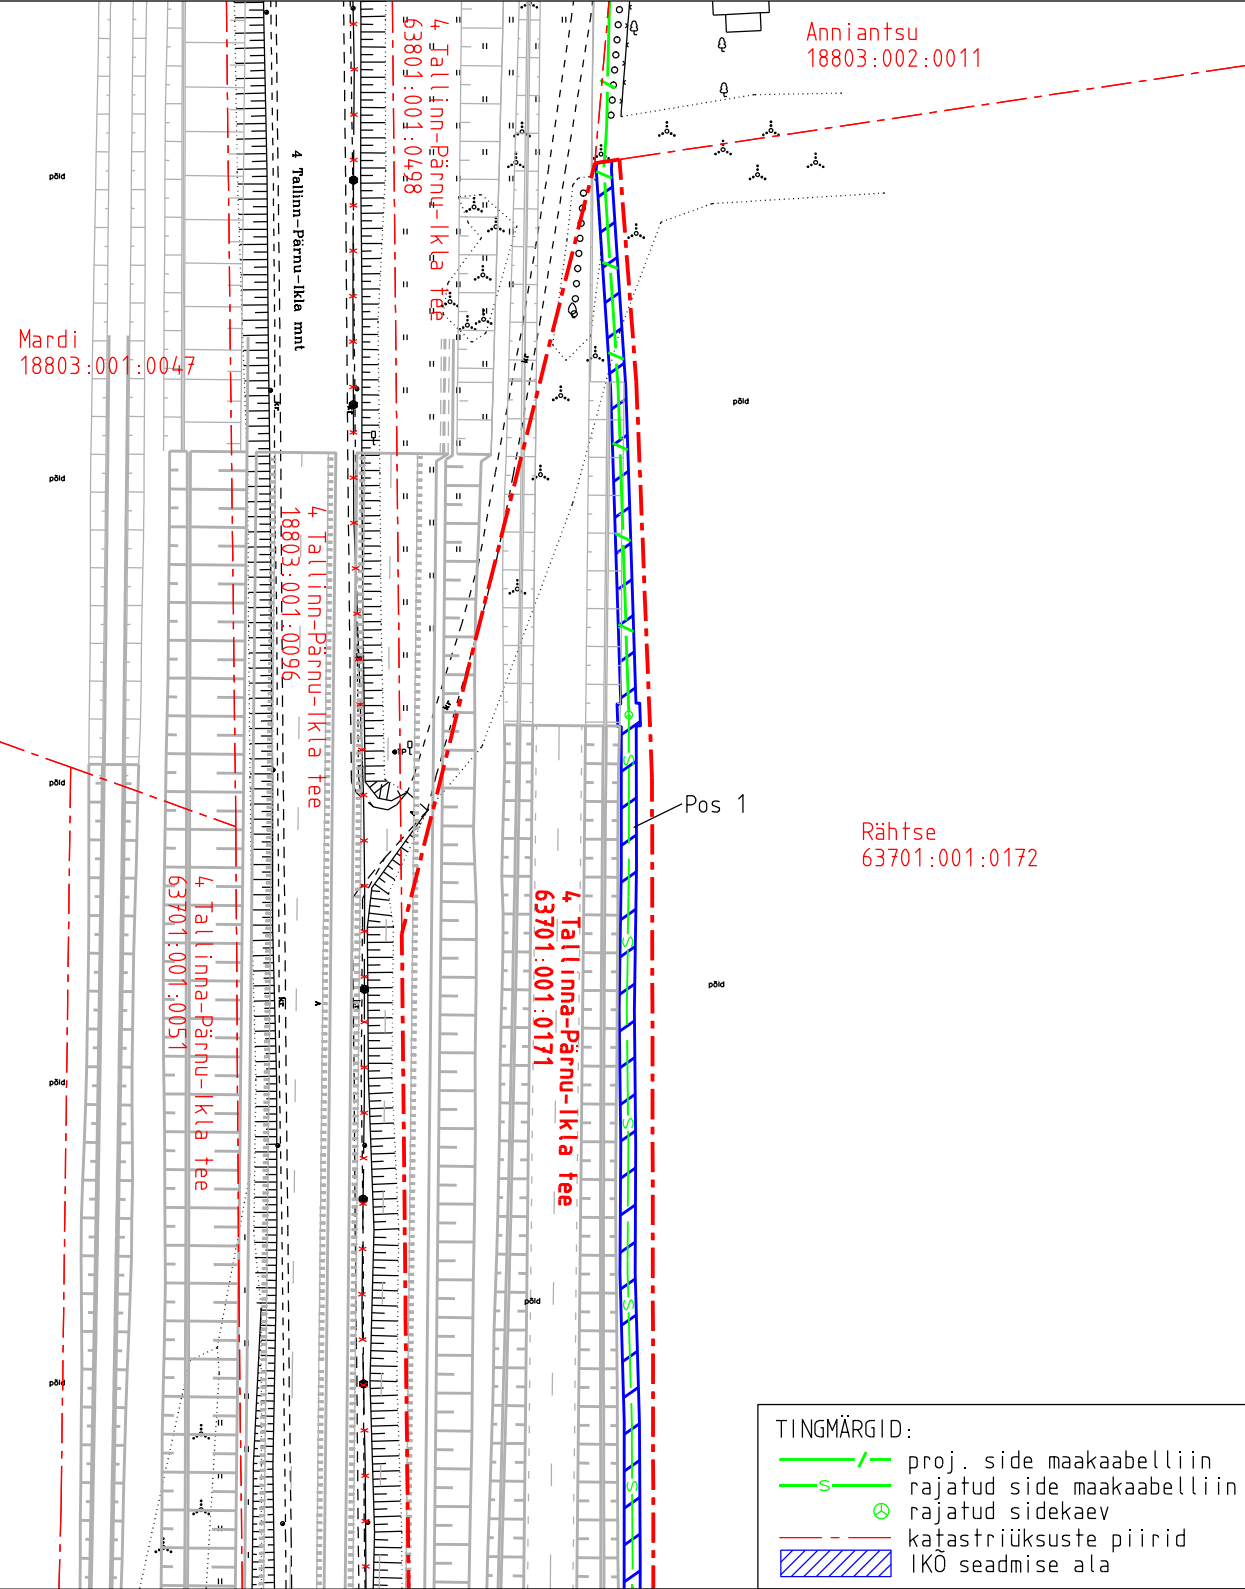

Projekti nimetus	Põhimaantee nr 4 Tallinn-Pärnu-Ikla km 98,4-108,5 Libatse-Are lõigu side teostusjoonis	Töö nr	2026TG068
Projekti koostaja	Tippgeo OÜ	Plaani koostaja	A. Jankovskaja
Mõõtkava	1:1000	Leht	1-1
Kuupäev	25.08.2026		

Isikliku kasutusõiguse seadmise plaan

IKÕ ala pos nr	Registriosa nr, KV kood	Katastriüksuse tunnus, nimi ja sihtotstarve	Ala pindala (m2)
1	27511350, KV119723	63701:001:0171; 4 Tallinna-Pärnu-Ikla tee transpordimaa	747

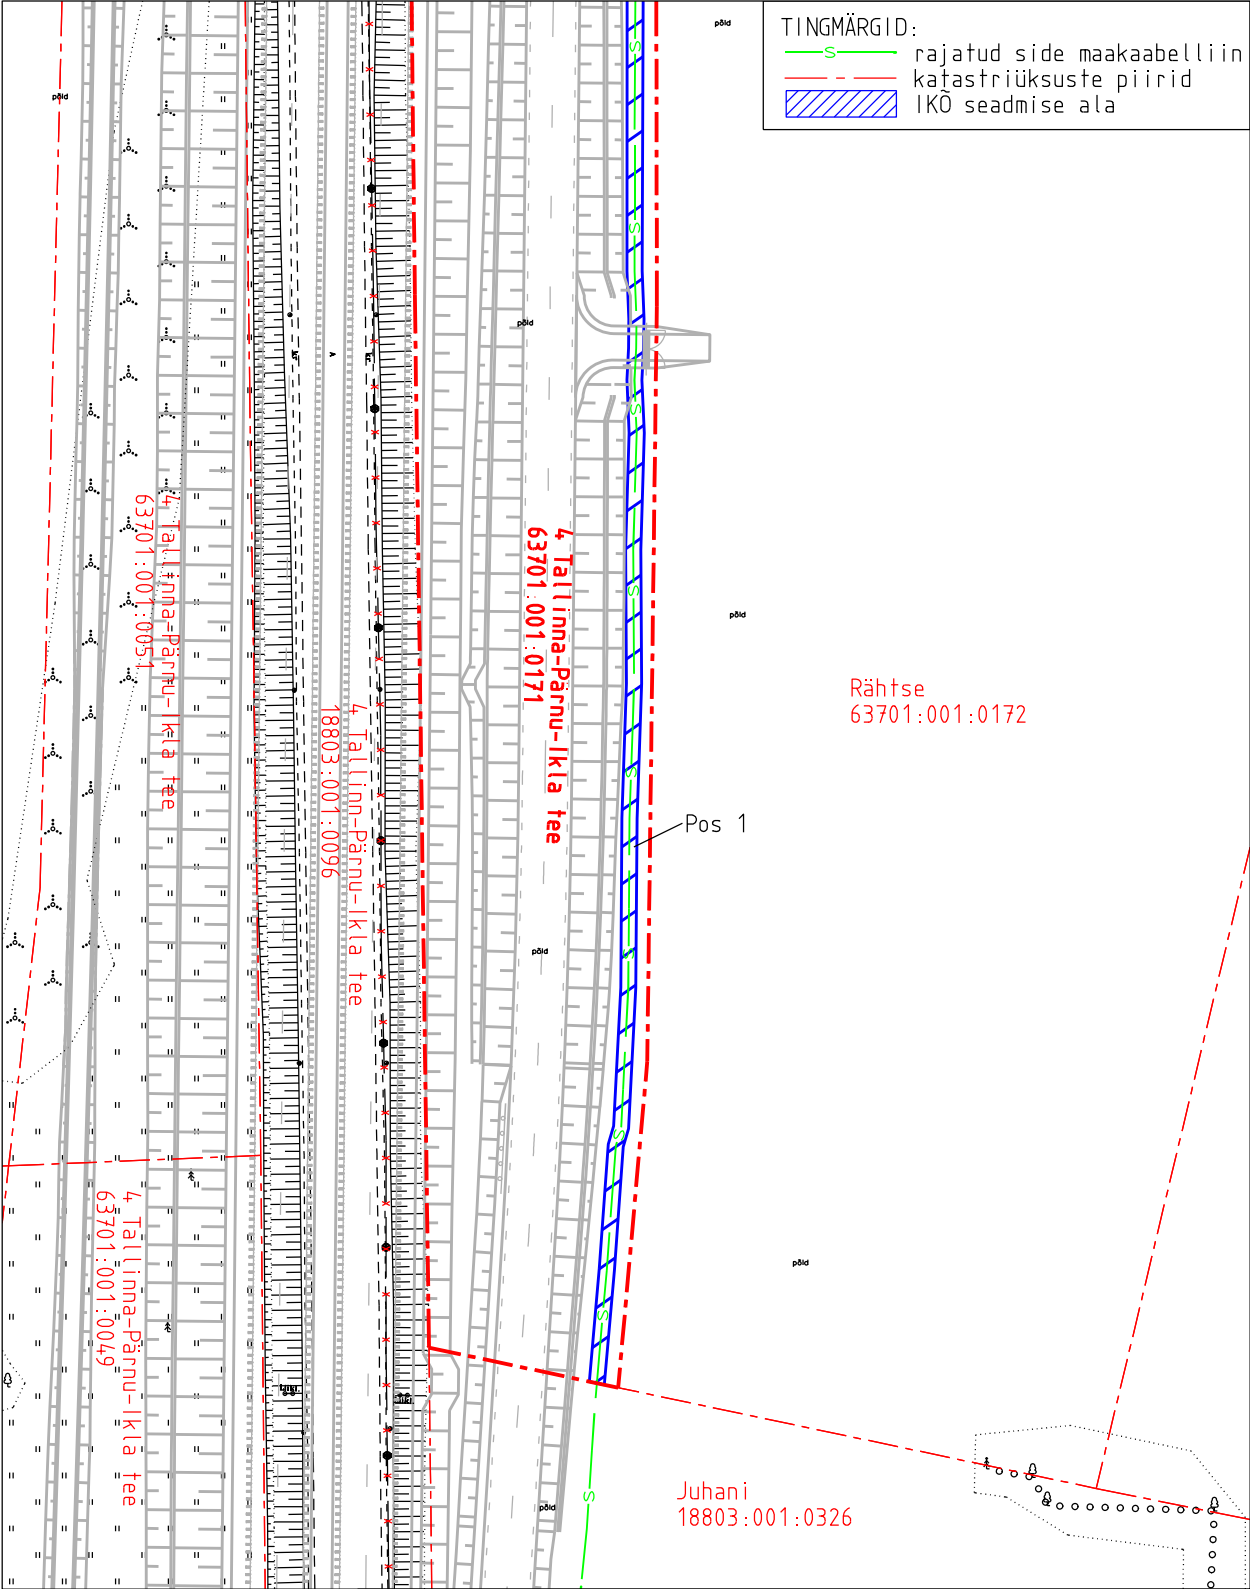

Projekti nimetus				Töö nr
Põhimaantee nr 4 Tallinn-Pärnu-Ikla km 98,4-108,5 Libatse-Are lõigu side teostusjoonis				2026TG068
Projekti koostaja	Plaani koostaja	Mõõtkava	Leht	Kuupäev
Tippgeo OÜ	A. Jankovskaja	1:1000	1-2	25.08.2026