


Maakaabli MPL448393 pikilõige, M1:250

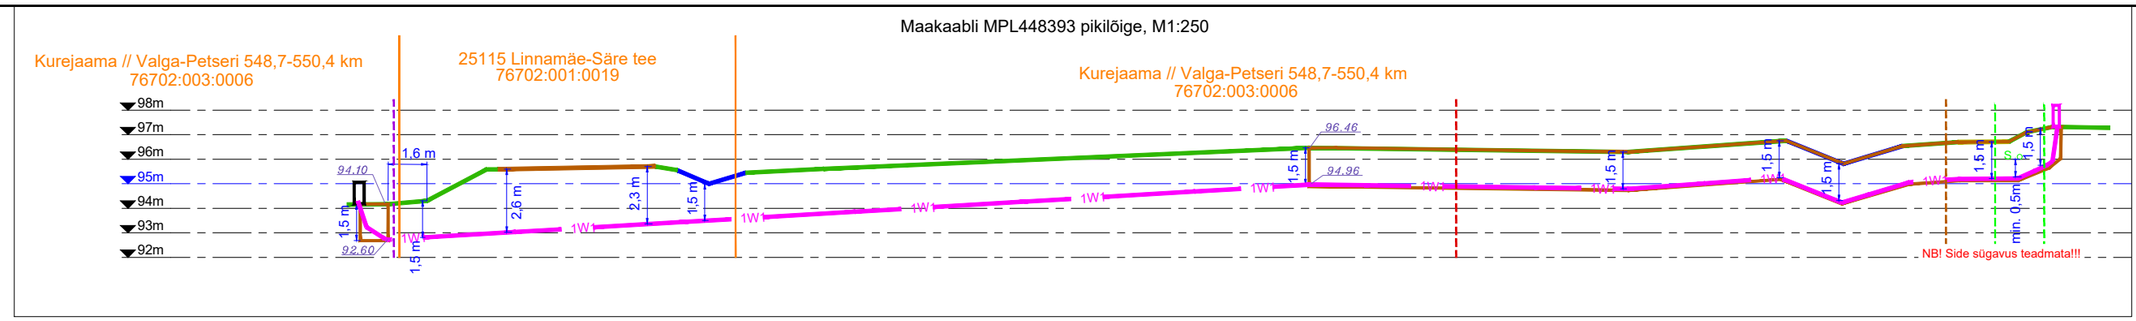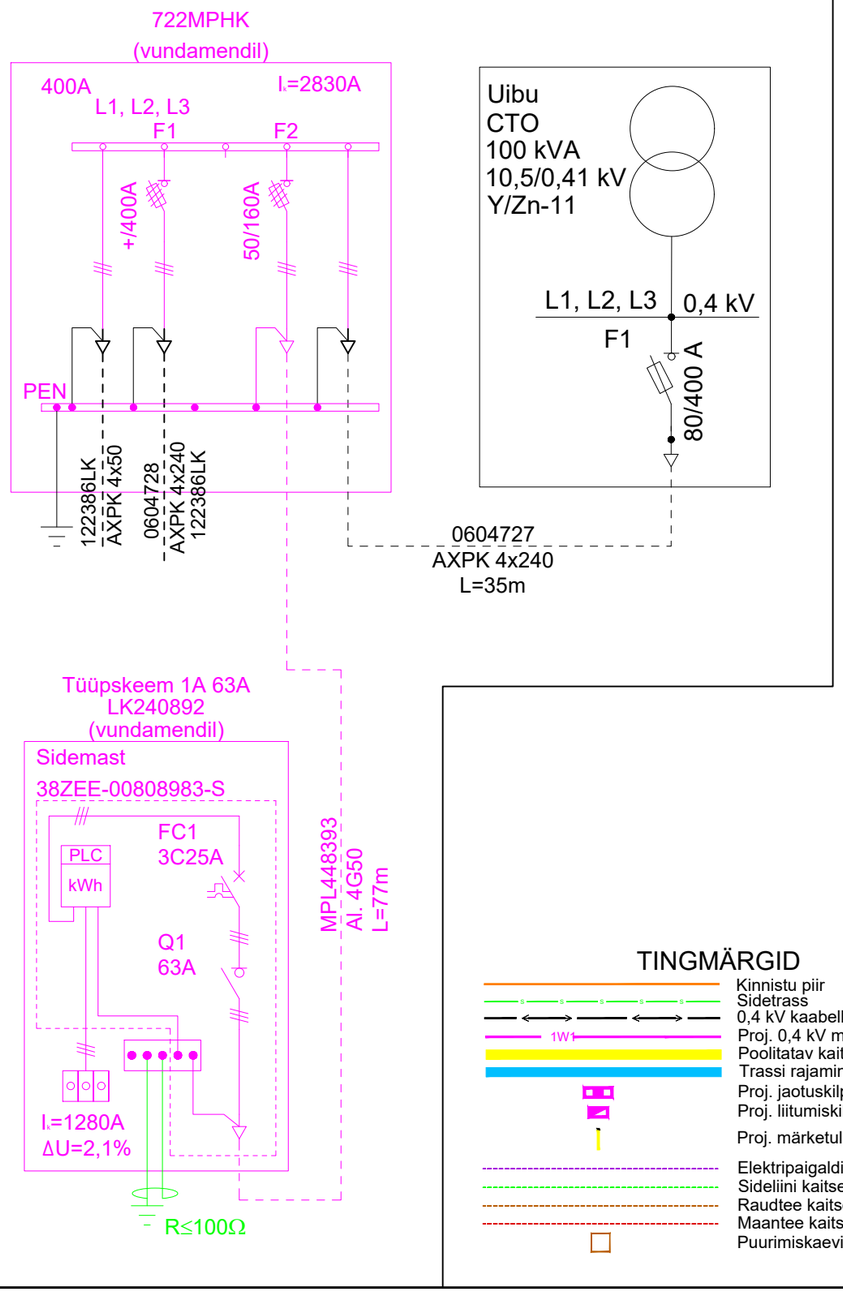


## TINGMÄRGID

- Kinnistu piir
- Sidetrass
- 0,4 kV kaabelliin
- Proj. 0,4 kV maakaabel kaitsetorus
- Poolitatav kaitsetoru
- Trassi rajamine kinniselt
- Proj. jaotuskilp
- Proj. liitumiskilp
- Proj. märketulp
- Elektripaigaldise kaitsevööndi piir
- Sideliini kaitsevööndi piir
- Raudtee kaitsevööndi piir
- Maantee kaitsevööndi piir
- Puurimiskaevik

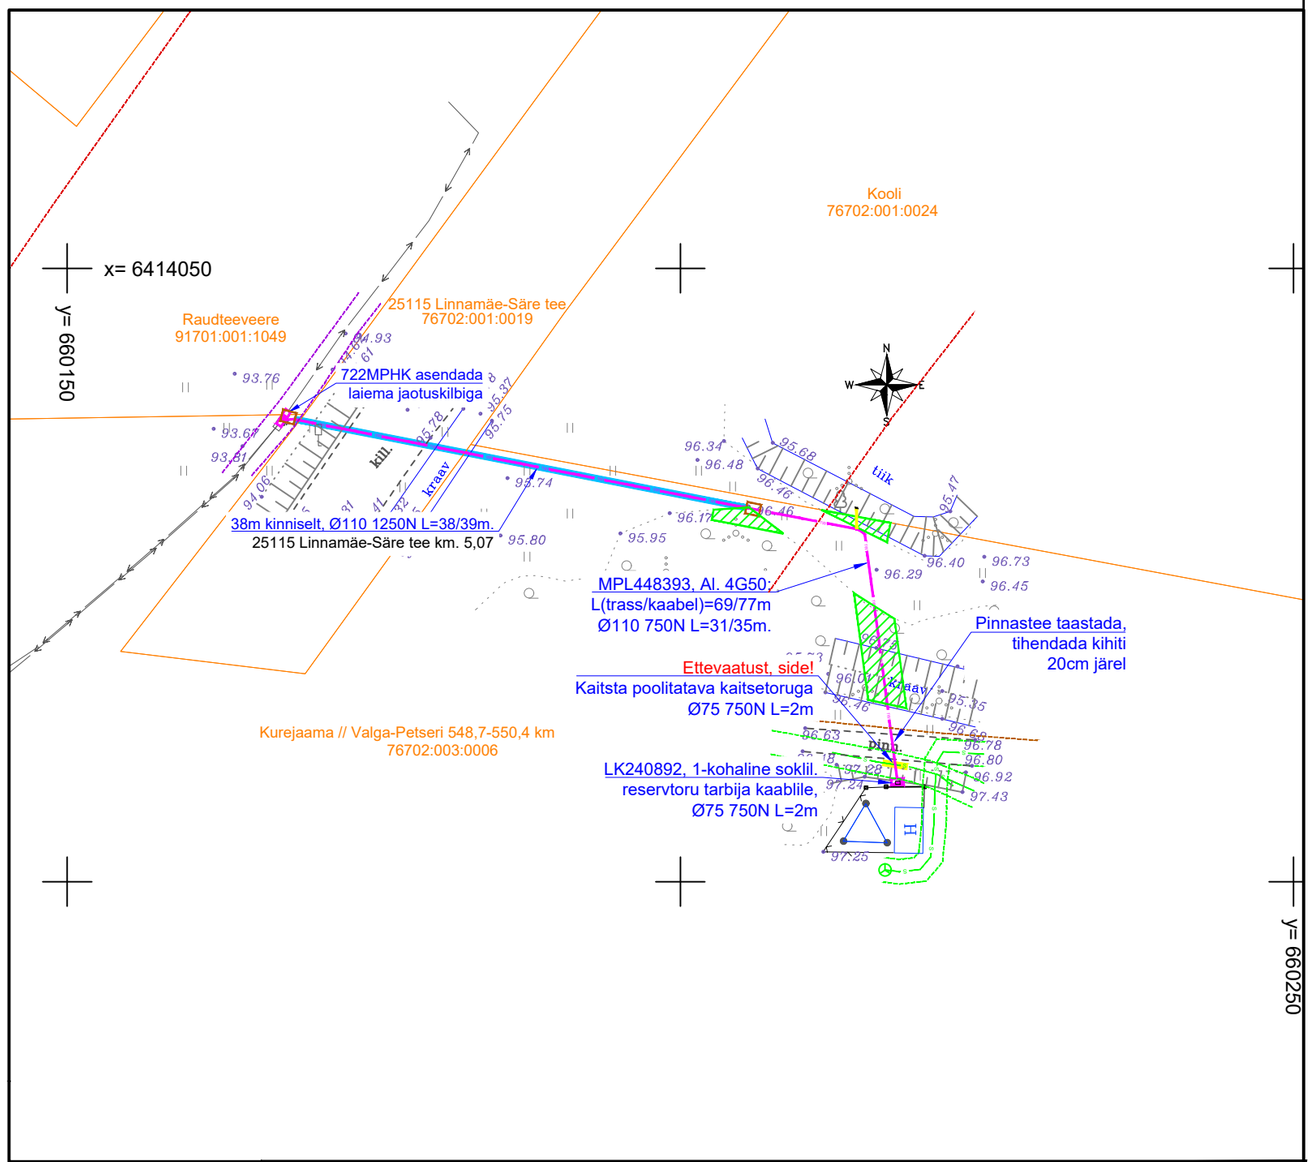


| | | | | | | |
|---|---|---|---|---|---|---|
| Projekt | **Kurejaama sidemasti elektriliitumine, Kurenurme küla, Võru vald, Võrumaa** | | | | Tellija | **Elektrilevi OÜ** |
| LEONHARD WEISS | Joonis | **Asendiplaan ja elektriskeem** | | | Joonise nr | **LC5062-1** |
| | Projekteeris | **A.Erik** | | 53 090 199 | Mõõtkava | M 1:500 |
| | Kontrollis | **A.Erik** | | 53 090 199 | Staadium | Tööprojekt |
| | | | | | Keel EST | Leht 1 / Lehti 1 |


E-post estonia@leonhard-weiss.com
Telefon +372 601 2285
Registrikood 12083348