


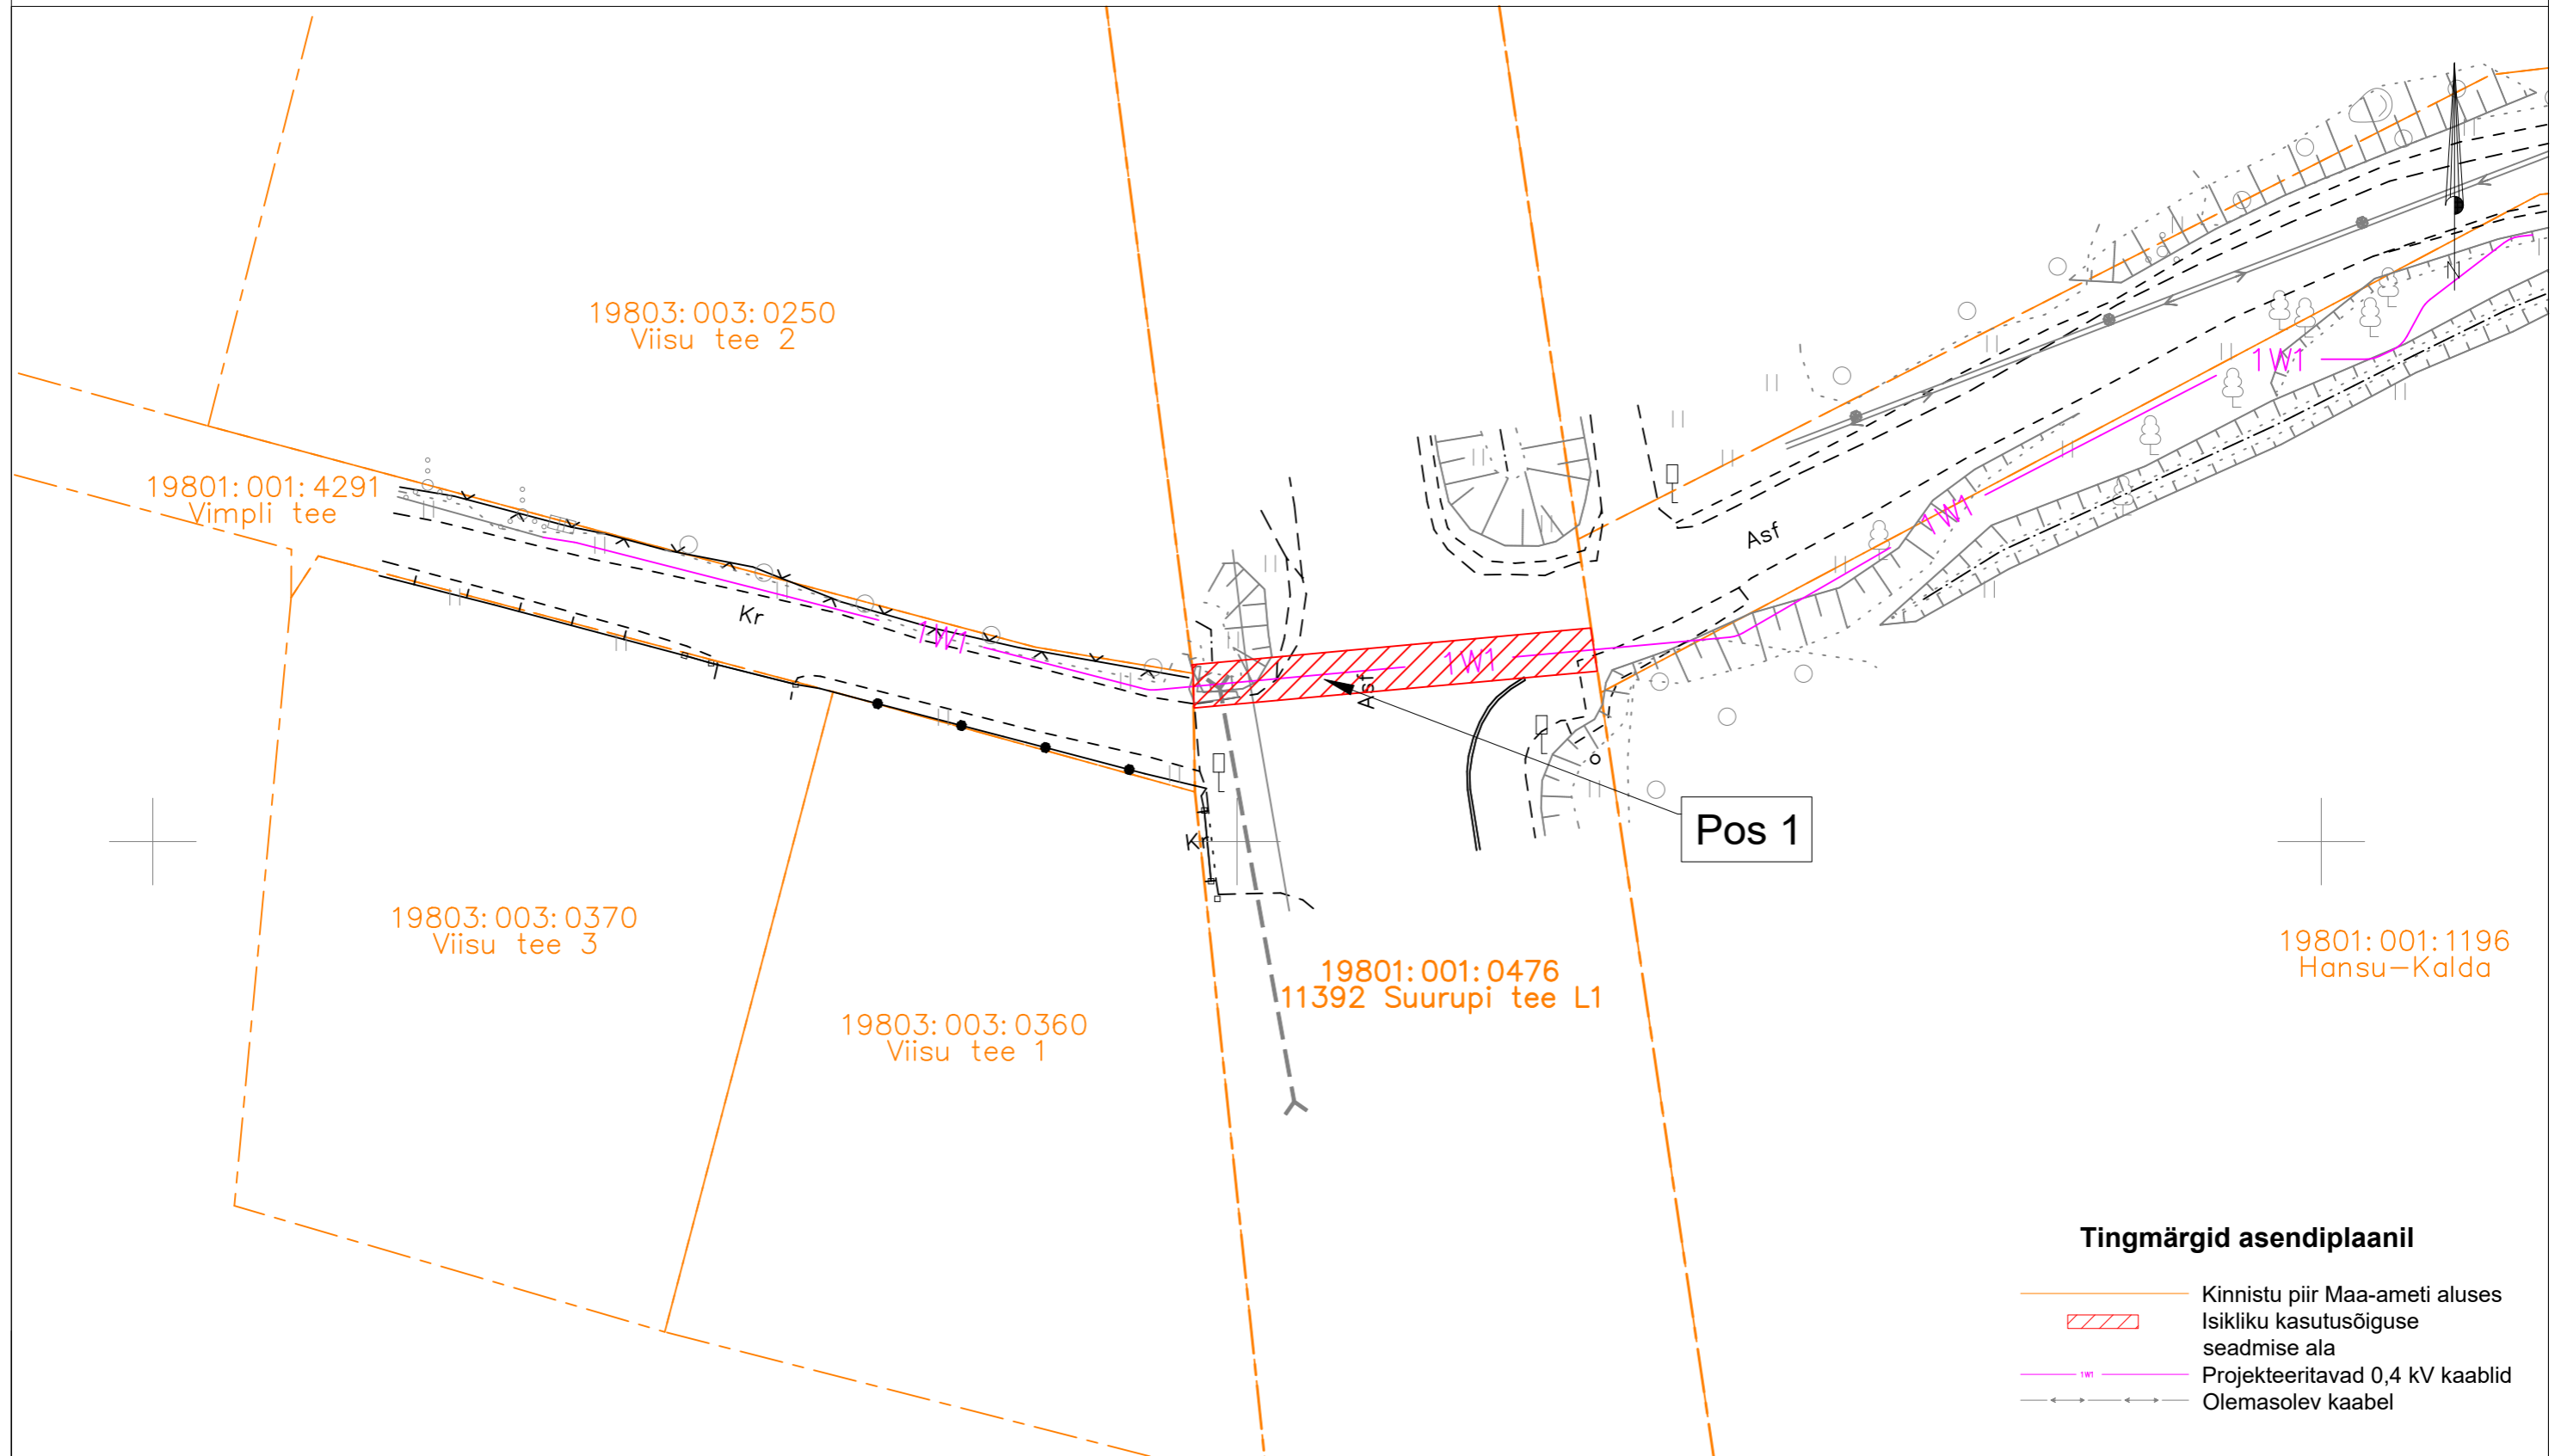

ISIKLIKU KASUTUSÕIGUSE SEADMISE PLAAN



Tingmärgid asendiplaanil

- Kinnistu piir Maa-ameti aluses
- Isikliku kasutusõiguse seadmise ala
- 1W1 Projekteeritavad 0,4 kV kaablid
- ←→ Olemasolev kaabel

Jrk nr.	Kasutusala pos nr. (plaanil)	Kinnistu registriosa number	Katastriüksse tunnus ja nimi	Ala pindala ruutmeetrites m ²	Tellija: 	Töövõtja: 	Projekt: LC4160 Töö nr: ENS-25-114
1	Pos 1	5779250	19801:001:0476 11392 Suurupi tee L1	37m ²	Töö nimetus: Hansu-Kalda liitumine madalpingel Suurupi küla, Harku vald, Harjumaa LC4160		Möötkava: 1:300 (A3)
							Plaani koostas: Enersense AS Janar Kubbi Janar.Kubbi@enersense.com +372 56607557