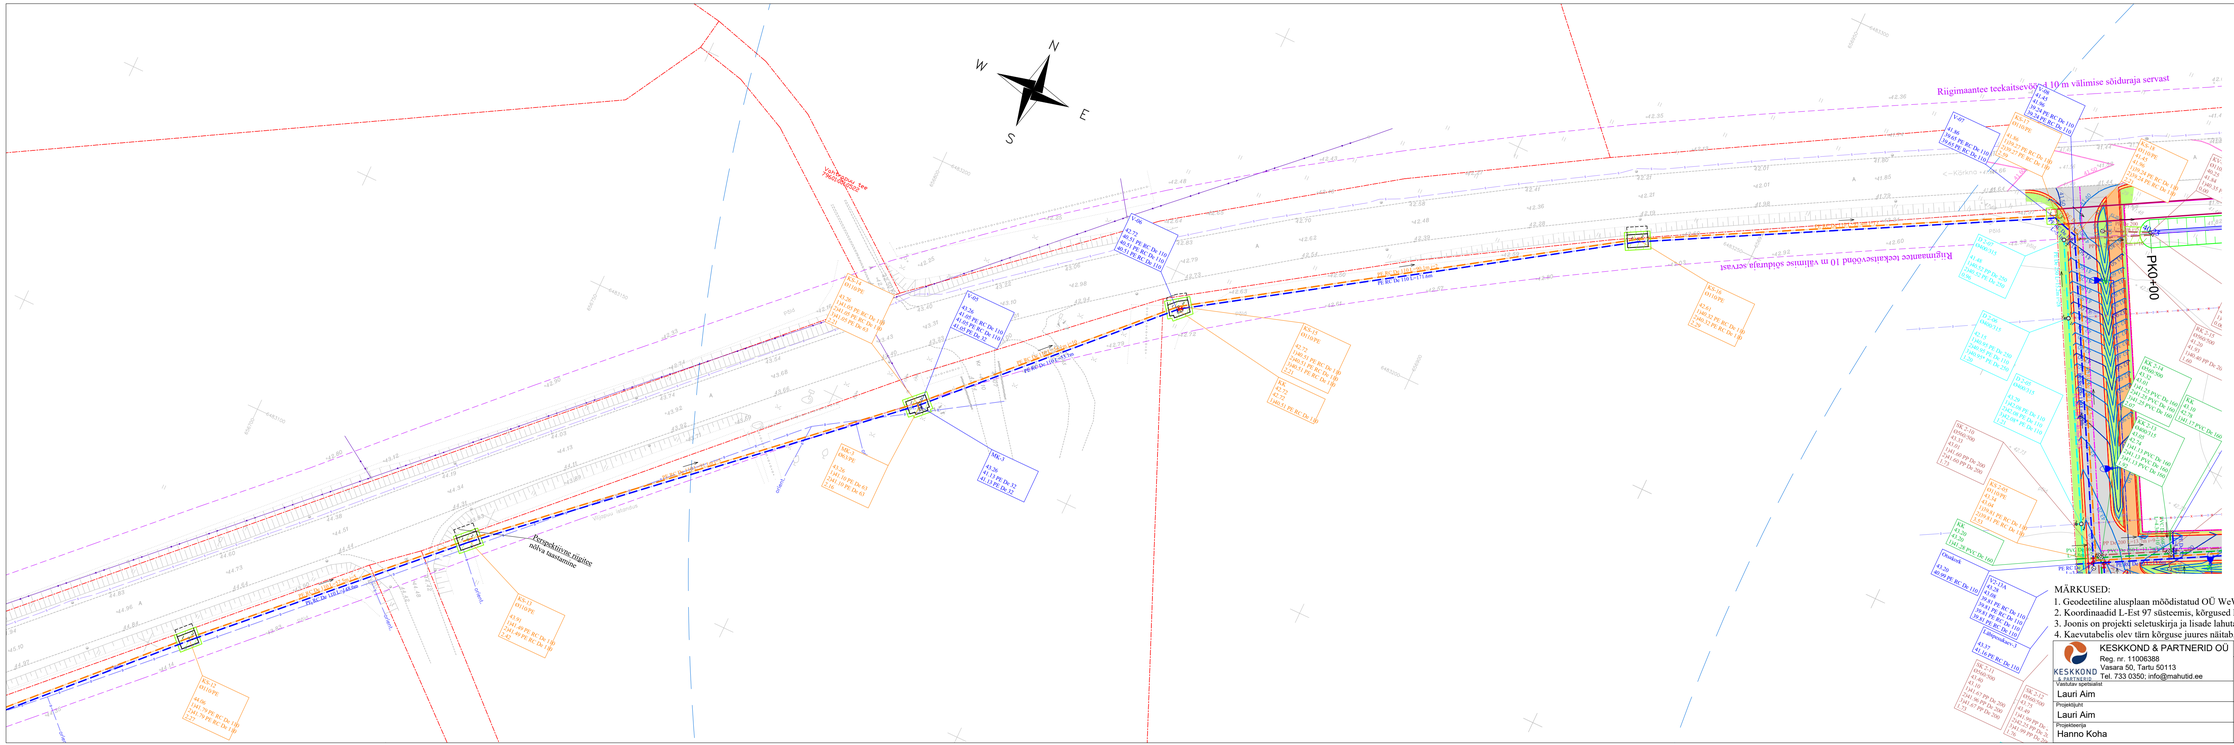

LEPPEMÄRGID:

- Katastriüksuse piir
- Olemasolev drenaažitorustik
- Projekteeritud veetorustik
- Projekteeritud isevoolne kanalisatsioonitorustik
- Projekteeritud survekanalisatsioonitorustik
- Projekteeritud sademevetorustik
- Projekteeritud drenaažitorustik
- Puurimiskaeviku toestatud kaeviku ülemise serva kontuur
- Puurimiskaeviku ülemise serva joon toestamata kaeviku puhul (nõlvus 1:1)
- Haljasala taastamine

SURVEKANALISATSIOONISÕLME TÄHIS:

KS 2-01	Sõlme tähis
Ø110/PE	Sõlme läbimõõt/materjal
42.13	Projekteeritud maapinna kõrgus
41.79	Olemasoleva maapinna kõrgus
139.88 PE De 110	Toru põhja kõrgus
2139.88 PE De 110	Toru põhja kõrgus
2.25	Sõlme sügavus

VEESÕLME TÄHIS:

V 2-03	Sõlme tähis
42.13	Projekteeritud maapinna kõrgus
41.78	Olemasoleva maapinna kõrgus
39.88 PE De 110	Toru põhja kõrgus
39.88 PE De 90	Toru põhja kõrgus
39.88 PE De 90	Toru põhja kõrgus

MÄRKUSED:

1. Geodeetiline alusplaan mõõdistatud OÜ WeW poolt juulis 2025. a. (töö nr. GEO-223-25).
2. Koordinaadid L-Est 97 süsteemis, kõrgused EH2000 süsteemis.
3. Joonis on projekti seletuskirja ja lisade lahutamatu osa.
4. Kaevutabelis olev tärn kõrguse juures näitab, et kõrgus on vaja täpsustada sõltuvalt olemasolevast olukorrast.

KESKKOND & PARTNERID OÜ Reg. nr. 11006388 Vasara 50, Tartu 50113 Tel. 733 0350; info@mahutid.ee	Tellija: Annuse Arendused OÜ			Töö nr: 107/2024
Vastutav spetsialist: Lauri Aim	Projekt: Tolmu planeeringuala vee- ja kanalisatsioonitorustik			Vasula alevik Tartu vald Tartumaa
Projektijuht: Lauri Aim	Joonis: Torustike asendiplaan 3			Staadium: Põhiprojekt
Projekteerija: Hanno Koha	Fail: 1072024_PP	Kuupäev: 26.09.2025	Mõõt: 1:500	Joonis: AS-4-03