



Mhor 1:500
Mvert 1:50

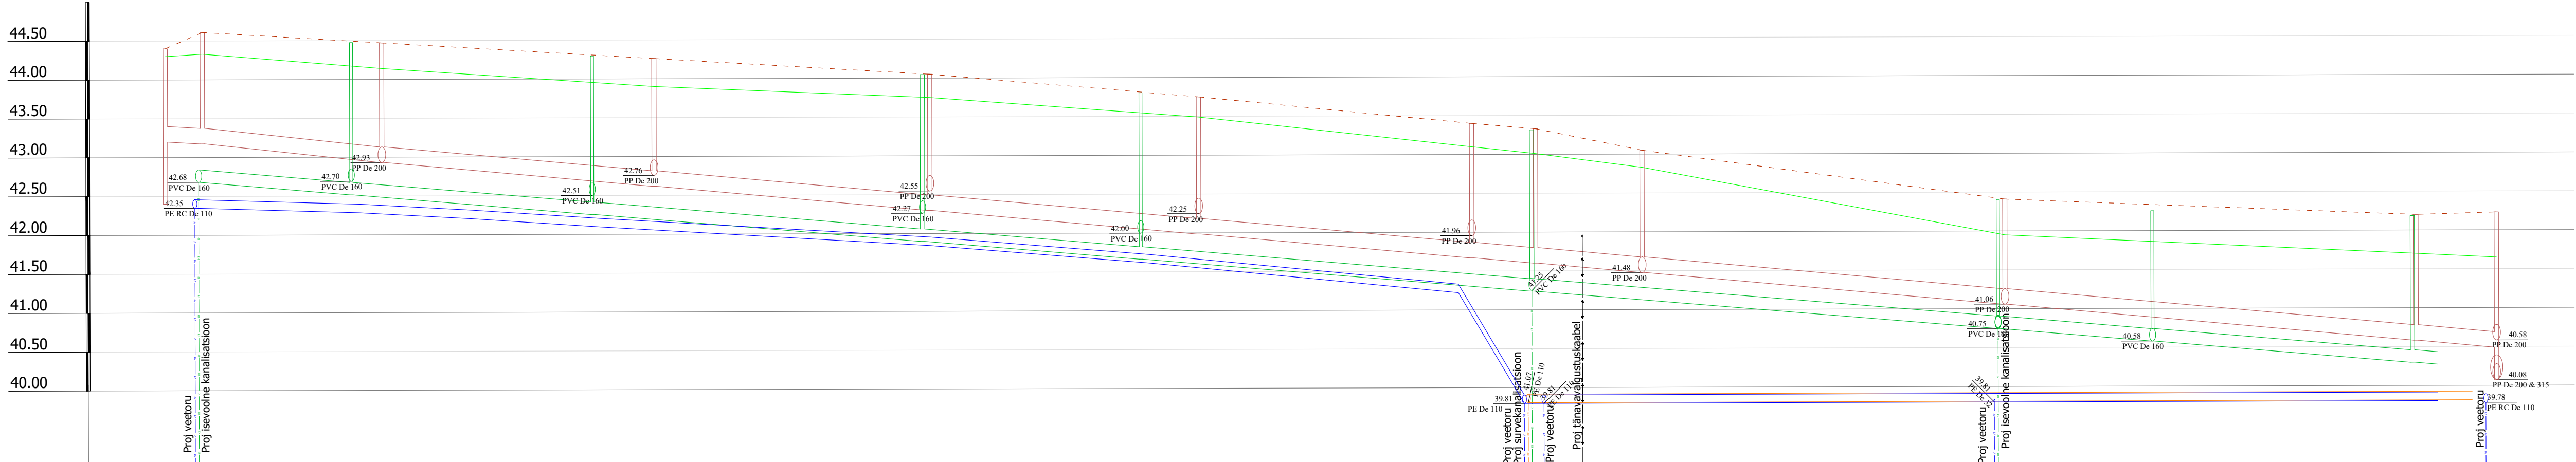

KAEVU TÄHIS	RK 2-14		SK 2-16		SK 2-15		SK 2-14		SK 2-13		SK 2-12		SK 2-11		SK 2-10		SK 2-09		SK 2-08		SK 2-07		SK 2-06	
OLEMASOLEVA MAAPINNA KÕRGUS (m ABS)	44.30	44.33	44.33	44.33	44.14	44.14	43.90	43.90	43.75	43.75	43.49	43.49	43.10	43.01	42.83	42.83	41.95	41.95	41.70	41.70	41.65	41.65	41.65	41.65
PROJEKTEERITUD MAAPINNA KÕRGUS (m ABS)	44.40	44.61	44.61	44.61	44.47	44.47	44.26	44.26	44.05	44.05	43.75	43.75	43.40	43.33	43.05	43.05	42.41	42.41	42.20	42.20	42.23	42.23	42.23	42.23
TORU RENNI KÕRGUS (m ABS)	43.20	43.18	43.18	43.18	42.93	42.93	42.62	42.62	42.30	42.30	41.99	41.99	41.67	41.60	41.48	41.48	41.06	41.06	40.58	40.58	40.49	40.49	40.49	40.49
TORU RAJAMISSÜGAVUS	1.20	1.43	1.43	1.43	1.54	1.54	1.64	1.64	1.75	1.75	1.76	1.76	1.73	1.73	1.57	1.57	1.35	1.35	1.62	1.62	1.74	1.74	1.74	1.74
LANG ‰	5		23.1		11		140.2						9		8.2		8		123.6				9	
PIKKUS (m)	4.8	23.1	23.1	23.1	11	140.2	140.2	140.2	140.2	140.2	140.2	140.2	140.2	140.2	140.2	140.2	140.2	140.2	140.2	140.2	140.2	140.2	140.2	140.2
TORU LÄBIMÕÖT	PP De 200 - 299.8m																							
VAHEKAUGUSED (m)	4.8	23.1	23.1	23.1	35.0	35.0	35.5	35.5	34.6	34.6	35.1	35.1	8.2	13.7	13.7	13.7	46.7	46.7	52.9	52.9	10.3	10.3	10.3	10.3
SIRGESTATUD TRASSI PLAAN																								

MÄRKUSED:
1. Joonis on projekti seletuskirja ja lisade lahutamatu osa.
2. Kõrgused on EH2000 süsteemis

 KESKKOND & PARTNERID OÜ Reg. nr. 11006388 Vasara 50, Tartu 50113 Tel. 733 0350; info@mahutid.ee Vastutav spetsialist Lauri Aim	Teilija				Annuse Arendused OÜ				Töö nr. 107/2024						
	Projekt				Tolmu planeeringuala vee- ja kanalisatsioonitorustik				Vasula alevik Tartu vald Tartumaa						
	Projekti juht				Lauri Aim				Staadium						
	Projekteerija				Hanno Koha				Põhiprojekt						
Fail		1072024_PP		Kuupäev		26.09.2025		Mõõt		1:50 1:500		Joonis		VK-6-08	