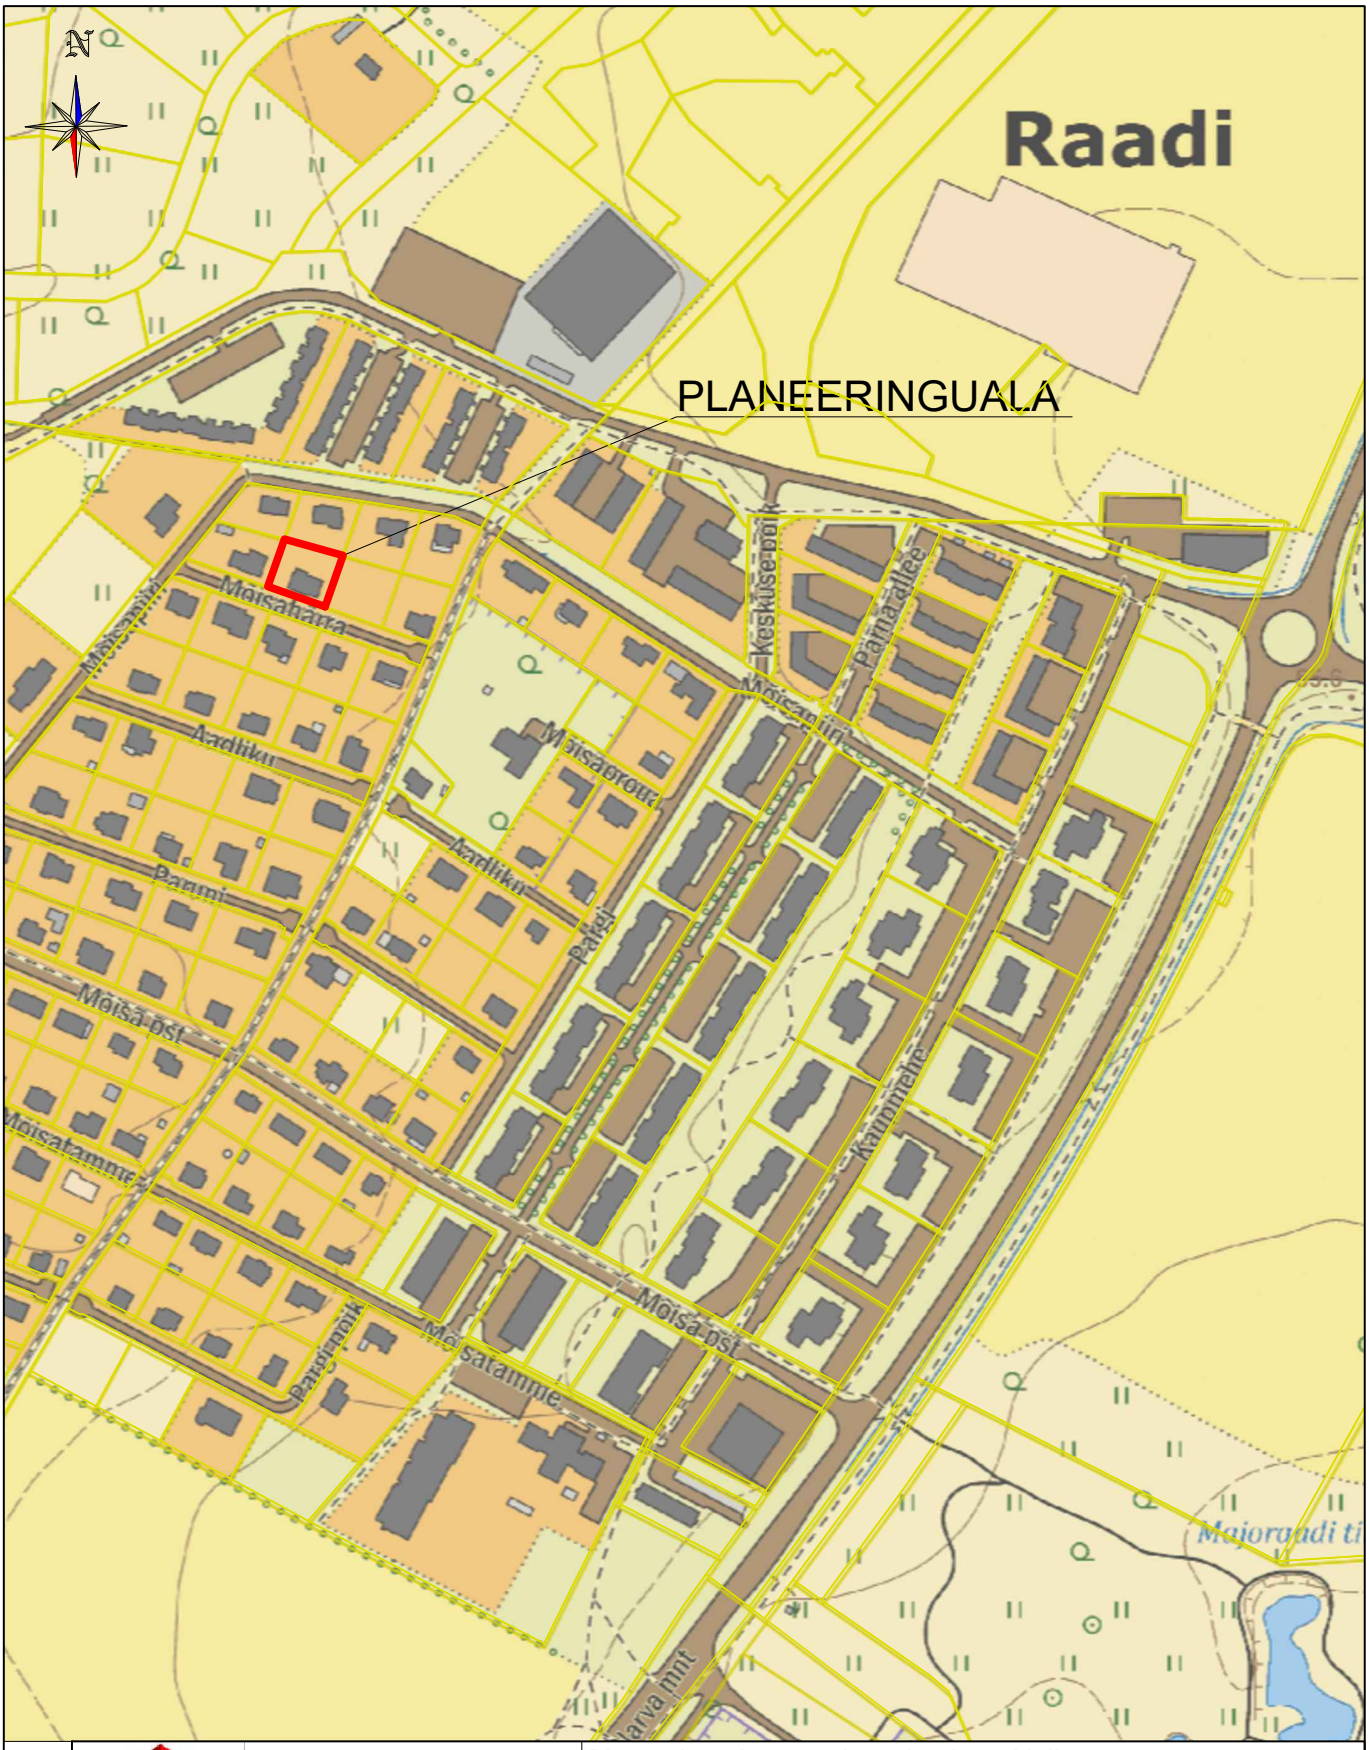

TERAV KERA OÜ Reg. nr. 11319822 Sarapuu 2, 50705 Tartu e-post: teravkera@gmail.com www.teravkera.ee	**Planeeringu koostamisest huvitatud isik** Arli Kärberg				
	Töö nimetus Raadi alevis asuva Mõisahärra tn 3 kinnistu detailplaneering				
Projekti juht, maastikuarhitekt Jane Asper	**Joonise nimetus** SITUATSIOONISKEEM				
	Kuupäev juuli 2026	**Joonis** 1	**Jooniseid** 5	**Mõõt** 1:5000	**Töö nr** DP-15-25