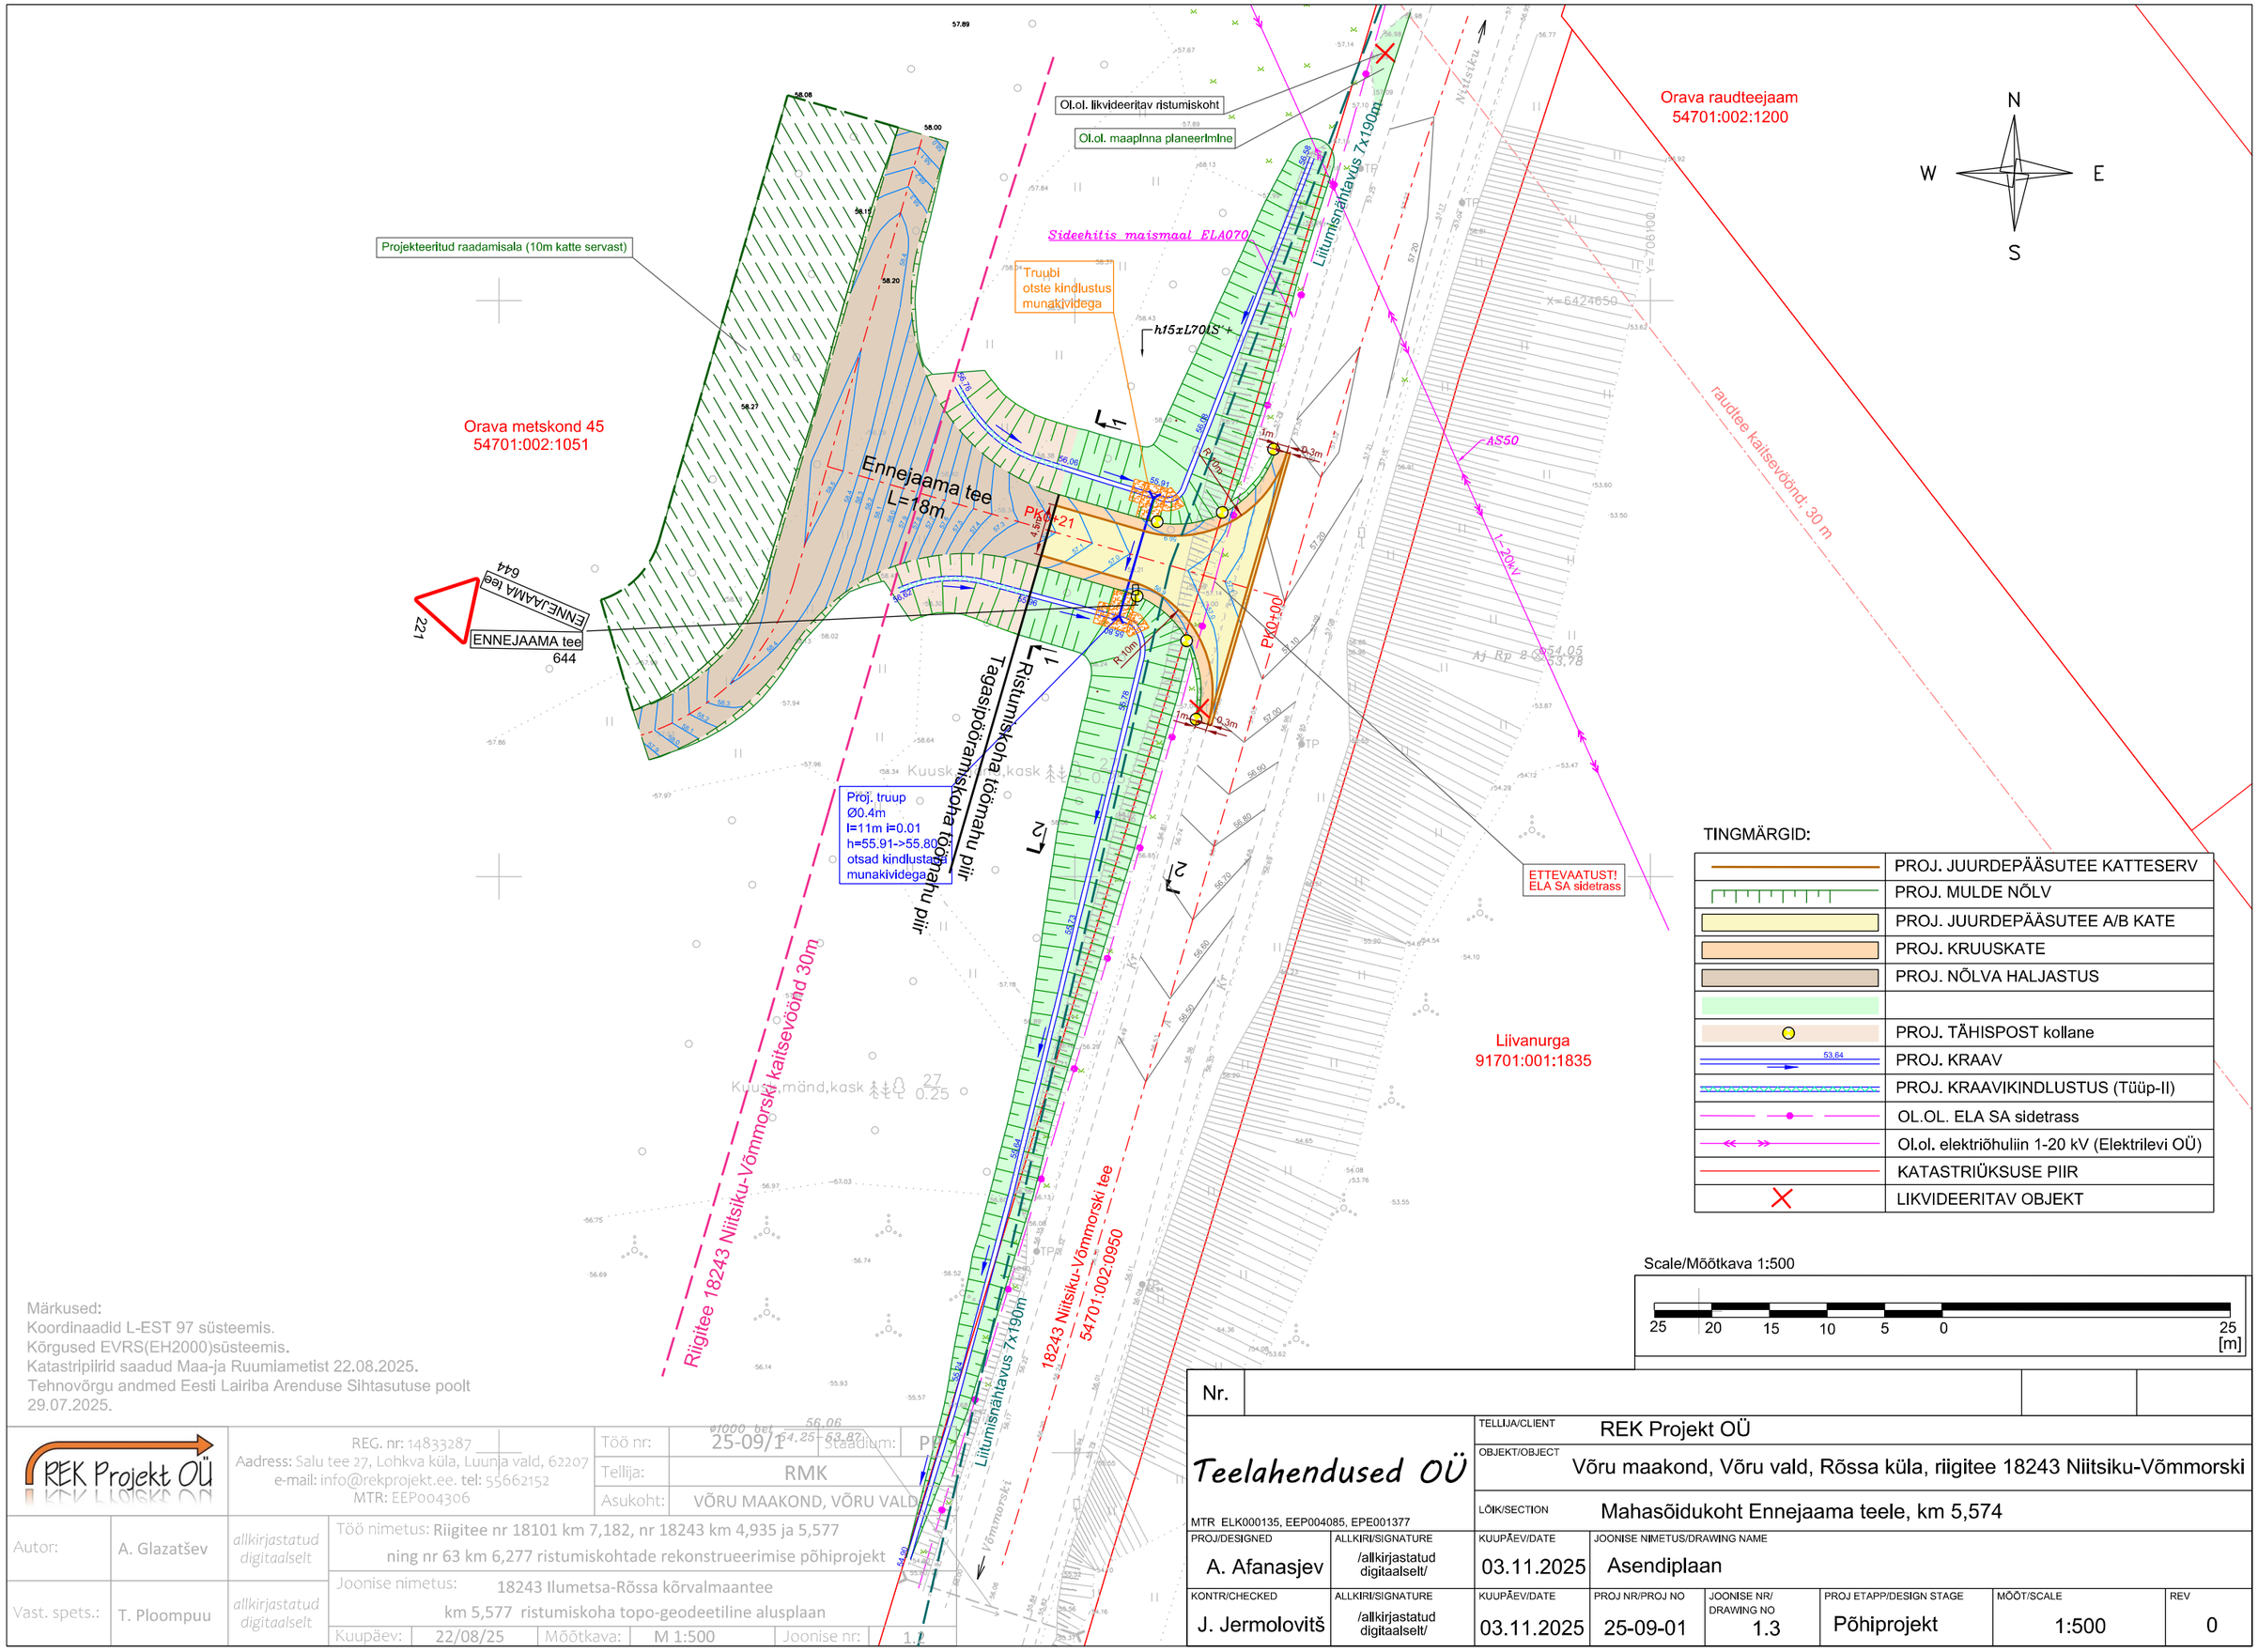

TINGMÄRGID:

	PROJ. JUURDEPÄÄSUTEE KATTESERV
	PROJ. MULDE NÕLV
	PROJ. JUURDEPÄÄSUTEE A/B KATE
	PROJ. KRUUSKATE
	PROJ. NÕLVA HALJASTUS
	PROJ. TÄHISPOST kollane
53.64	PROJ. KRAAV
	PROJ. KRAAVIKINDLUSTUS (Tüüp-II)
	OL.OL. ELA SA sidetrass
	Ol.ol. elektriõhuliin 1-20 kV (Elektrilevi OÜ)
	KATASTRIÜKSUSE PIIR
	LIKVIDEERITAV OBJEKT

Scale/Mõõtkava 1:500

25 20 15 10 5 0 25 [m]

Märkused:
Koordinaadid L-EST 97 süsteemis.
Kõrgused EVRS(EH2000)süsteemis.
Katastripiirid saadud Maa-ja Ruumiametist 22.08.2025.
Tehnovõrgu andmed Eesti Lairiba Arenduse Sihtasutuse poolt 29.07.2025.

REK Projekt OÜ
REG. nr: 14833287
Aadress: Salu tee 27, Lohkva küla, Luunja vald, 62207
e-mail: info@rekprojekt.ee. tel: 55662152
MTR: EEP004306

Töö nr:	25-09/1	Staadium:	P
Tellija:	RMK		
Asukoht:	VÕRU MAAKOND, VÕRU VALD		

Autor:	A. Glazatšev	allkirjastatud digitaalselt
Vast. spets.:	T. Ploompuu	allkirjastatud digitaalselt

Töö nimetus: Riigitee nr 18101 km 7,182, nr 18243 km 4,935 ja 5,577 ning nr 63 km 6,277 ristumiskohtade rekonstrueerimise põhiprojekt

Joonise nimetus: 18243 Ilumetsa-Rõssa kõrvalmaantee km 5,577 ristumiskoha topo-geodeetiline alusplaan

Kuupäev:	22/08/25	Mõõtkava:	M 1:500	Joonise nr:	1.3

Nr.

Teelahendused OÜ

MTR ELK000135, EEP004085, EPE001377

TELLIJA/CLIENT	REK Projekt OÜ
OBJEKT/OBJECT	Võru maakond, Võru vald, Rõssa küla, riigitee 18243 Niitsiku-Võmmorski
LÕIK/SECTION	Mahasõidukoht Ennejaama teele, km 5,574

PROJ/DESIGNED	ALLKIRI/SIGNATURE	KUUPÄEV/DATE	JOONISE NIMETUS/DRAWING NAME
A. Afanasjev	/allkirjastatud digitaalselt/	03.11.2025	Asendiplaan

KONTR/CHECKED	ALLKIRI/SIGNATURE	KUUPÄEV/DATE	PROJ NR/PROJ NO	JOONISE NR/ DRAWING NO	PROJ ETAPP/DESIGN STAGE	MÕÕT/SCALE	REV
J. Jermolovitš	/allkirjastatud digitaalselt/	03.11.2025	25-09-01	1.3	Põhiprojekt	1:500	0