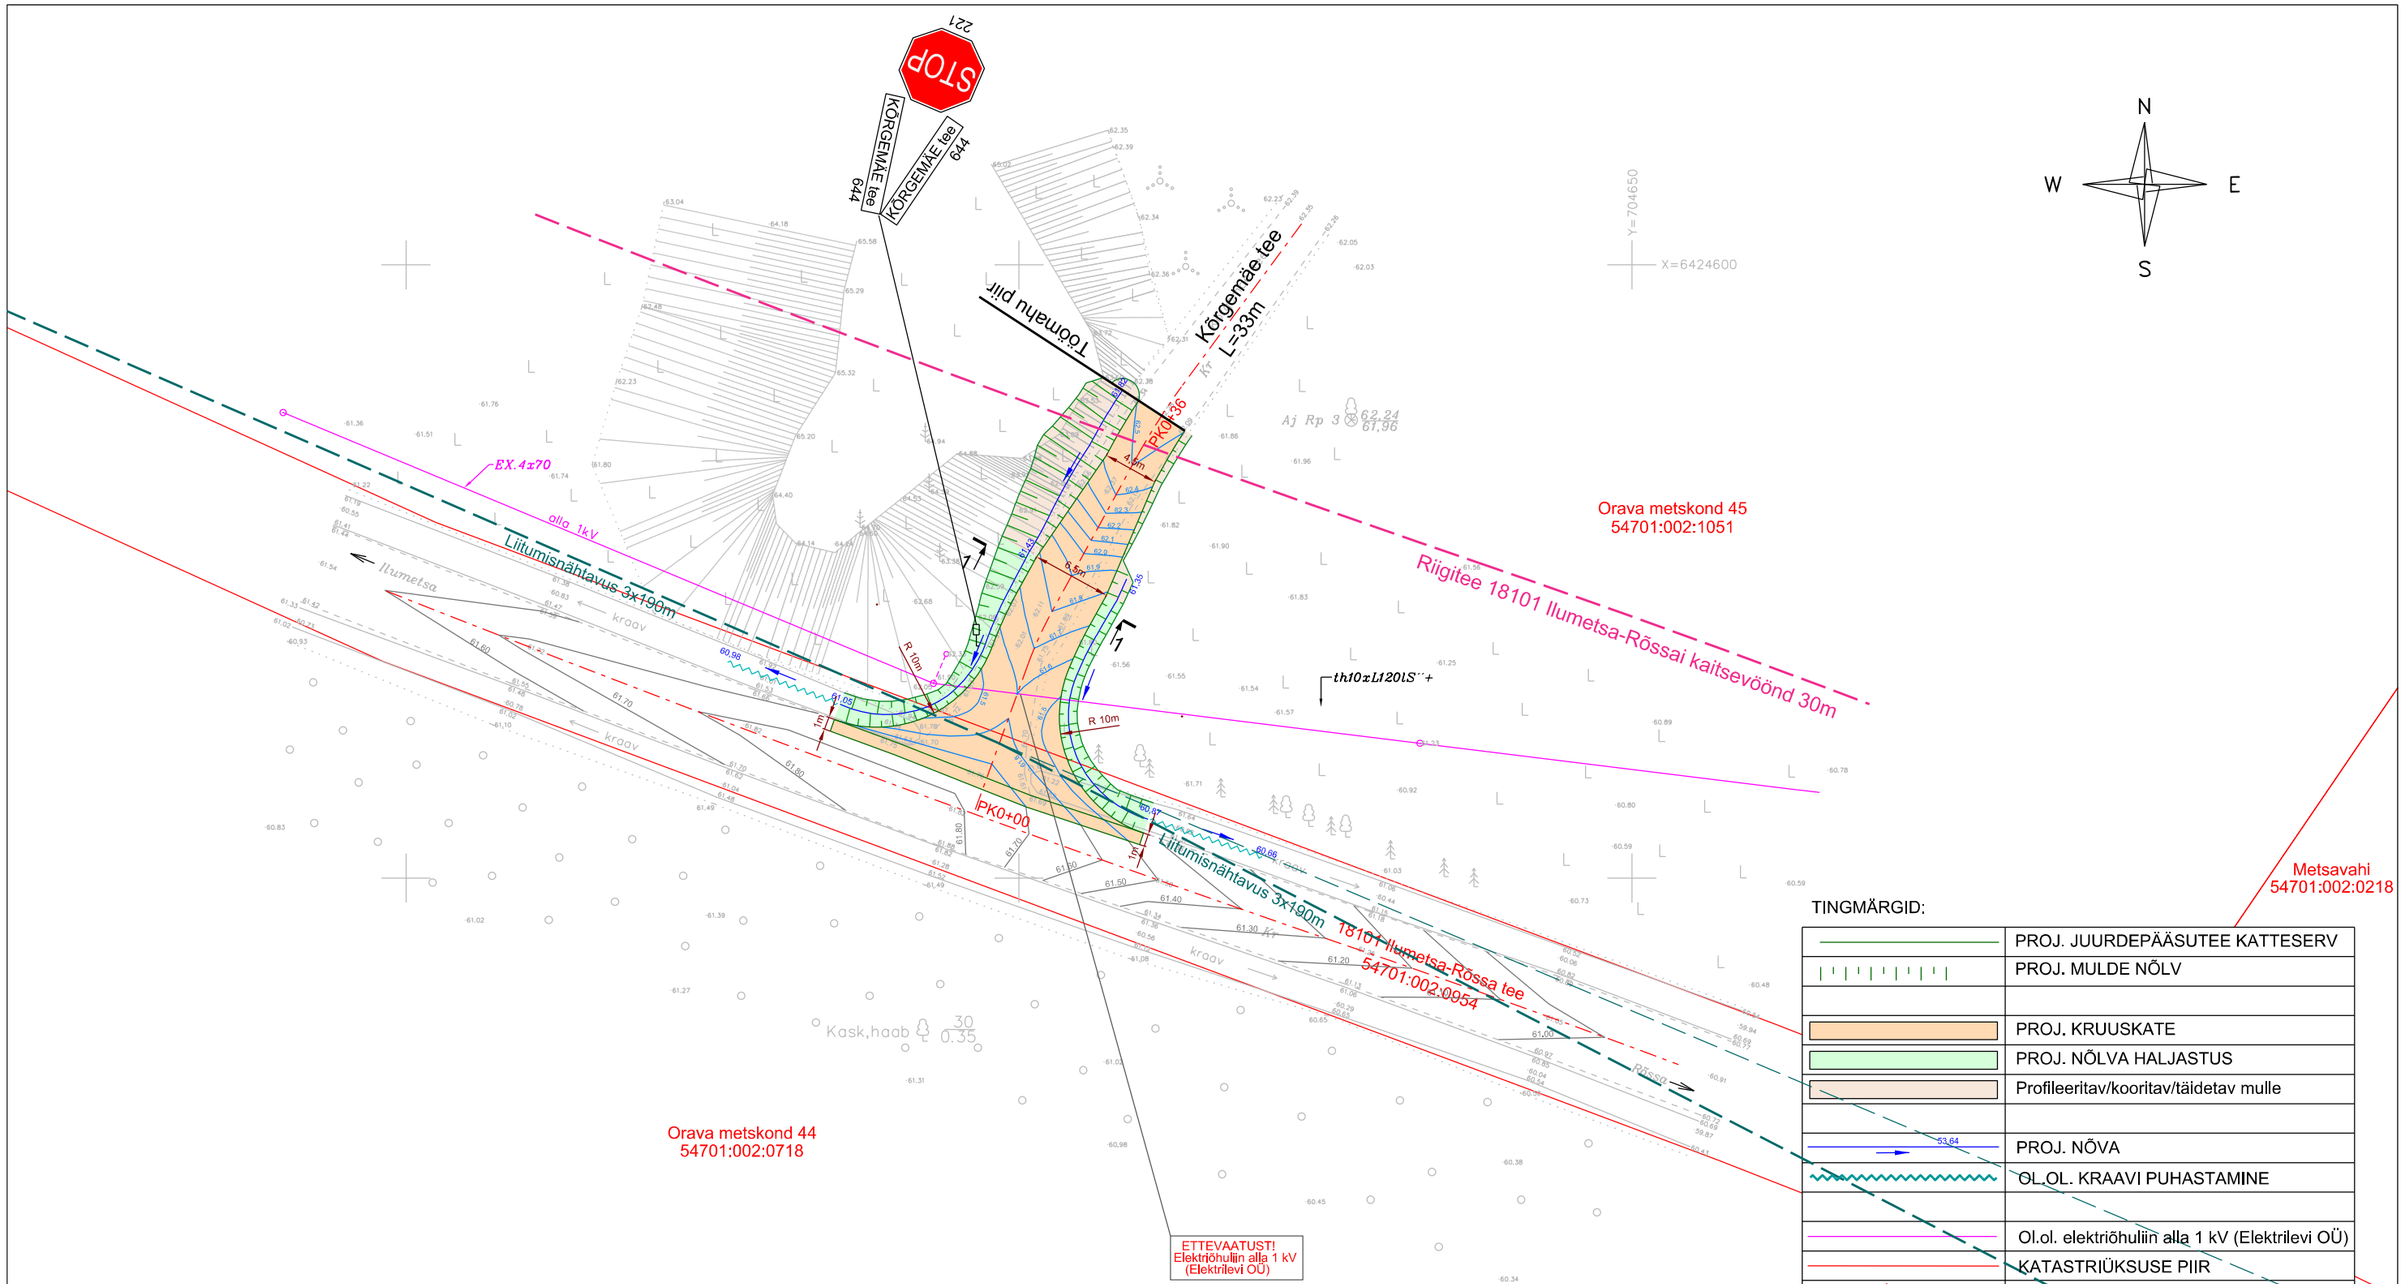

TINGMÄRGID:

	PROJ. JUURDEPÄÄSUTEE KATTESERV
	PROJ. MULDE NÕLV
	PROJ. KRUUSKATE
	PROJ. NÕLVA HALJASTUS
	Profileeritav/kooritav/täidetav mulle
	PROJ. NÕVA
	OL.OL. KRAAVI PUHASTAMINE
	Ol.ol. elektriõhuliin alla 1 kV (Elektrilevi OÜ)
	KATASTRIÜKSUSE PIIR
	LIKVIDEERITAV OBJEKT

Scale/Mõõtkava 1:500

25 20 15 10 5 0 25 [m]

Märkused:
Koordinaadid L-EST 97 süsteemis.
Kõrgused EVRS(EH2000)süsteemis.
Katastripiirid saadud Maa-ja Ruumiametist 22.08.2025.

REK Projekt OÜ	REG. nr: 14833287 Aadress: Salu tee 27, Lohkva küla, Luunja vald, 62207 e-mail: info@rekprojekt.ee, tel: 55662152 MTR: EEP004306		Töö nr:	25-09/1	Staadium:	PP
			Tellija:	RMK		
			Asukoht:	VÕRU MAAKOND, VÕRU VALD		
Autor:	A. Glazatšev	allkirjastatud digitaalselt	Töö nimetus: Riigitee nr 18101 km 7,182, nr 18243 km 4,935 ja 5,577 ning nr 63 km 6,277 ristumiskohtade rekonstrueerimise põhiprojekt			
Vast. spets.:	T. Ploompuu	allkirjastatud digitaalselt	Joonise nimetus: 18101 Ilumetsa-Rõssa kõrvalmaantee km 7,182 ristumiskoha topo-geodeetiline alusplaan			
			Kuupäev: 22/08/25	Mõõtkava: M 1:500	Joonise nr: 1.1	

Nr.								
Teelahendused OÜ MTR ELK000135, EEP004085, EPE001377	TELLIJA/CLIENT: REK Projekt OÜ OBJEKT/OBJECT: Võru maakond, Võru vald, Rõssa küla, riigitee 18101 Ilumetsa-Rõssa LÕIK/SECTION: Mahasõidukoht Kõrgemäe teele, km 7,183							
PROJ/DESIGNED: A. Afanasjev	ALLKIRI/SIGNATURE: /allkirjastatud digitaalselt/	KUUPÄEV/DATE: 03.11.2025	JOONISE NIMETUS/DRAWING NAME: Asendiplaan					
KONTR/CHECKED: J. Jermolovitš	ALLKIRI/SIGNATURE: /allkirjastatud digitaalselt/	KUUPÄEV/DATE: 03.11.2025	PROJ NR/PROJ NO: 25-09-01	JOONISE NR/ DRAWING NO: 1.4	PROJ ETAPP/DESIGN STAGE: Põhiprojekt	MÕÕT/SCALE: 1:500	REV: 0	