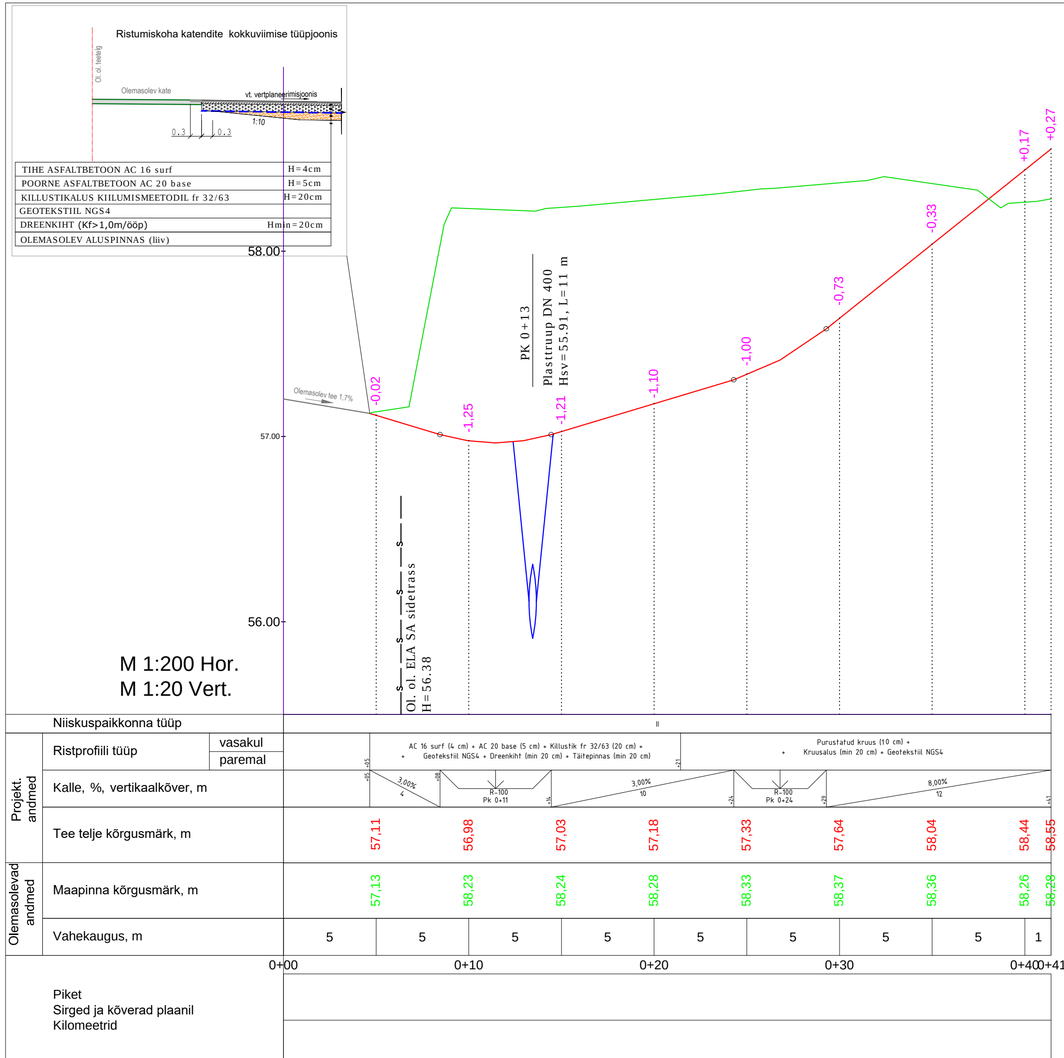

Tüüpristprofiil
1-1 lõige

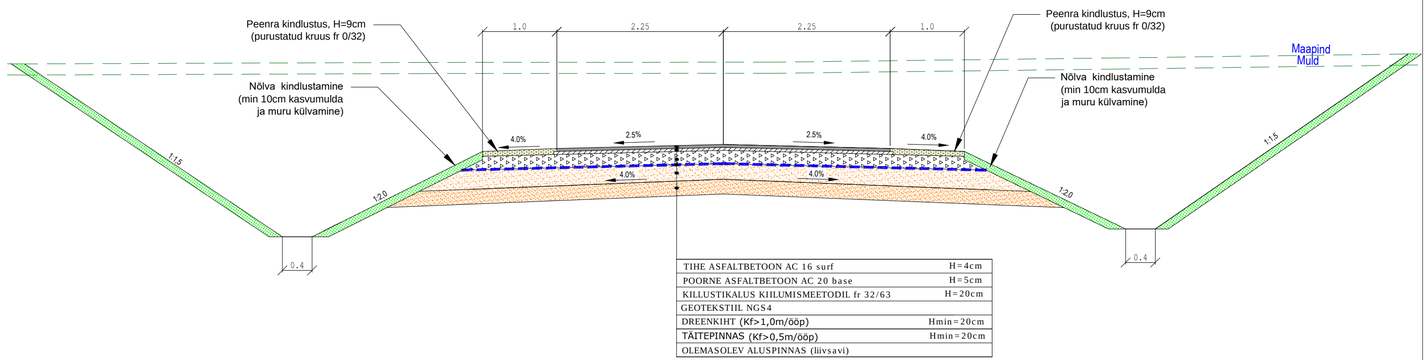

TIHE ASFALTBETOON AC 16 surf	H=4cm
POORNE ASFALTBETOON AC 20 base	H=5cm
KILLUSTIKALUS KIILUMISMEETODIL fr 32/63	H=20cm
GEOTEKSTIIL NGS4	
DREENKIHT (Kf>1,0m/ööp)	Hmin=20cm
TÄITEPINNAS (Kf>0,5m/ööp)	Hmin=20cm
OLEMASOLEV ALUSPINNAS (liivsavi)	

Tüüpristprofiil
2-2 lõige

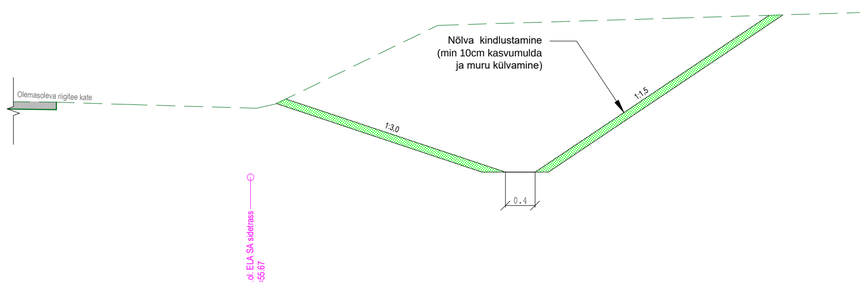

Teelahendused OÜ	TELLIJA	REK Projekt OÜ					
	OBJEKT	Võru maakond, Võru vald, Rõssa küla, riigitee 18243 Niitsiku-Võmmorski					
MTR ELK000135, EEP004085, EPE001377	LÕIK	Mahasõidukoht Ennejaama teele, km 5,574					
PROJ J. Jermolovits	ALLKIRI /allkirjastatud digitaalselt/	KUUPÄEV 03.11.2025	JOONISE NIMETUS Mahasõidu piki- ja tüüpristlõiked				
KONTR A. Afanasjev	ALLKIRI /allkirjastatud digitaalselt/	KUUPÄEV 03.11.2025	PROJ NR 25-09-01	JOONISE NR 2.3	PROJ ETAPP Põhiprojekt	MÕÕT 1:200, 1:20 1:50	REV 0