


TÜÜP I

KRAAVI JA NÕLVA KINDLUSTAMINE (2%<i>3%)

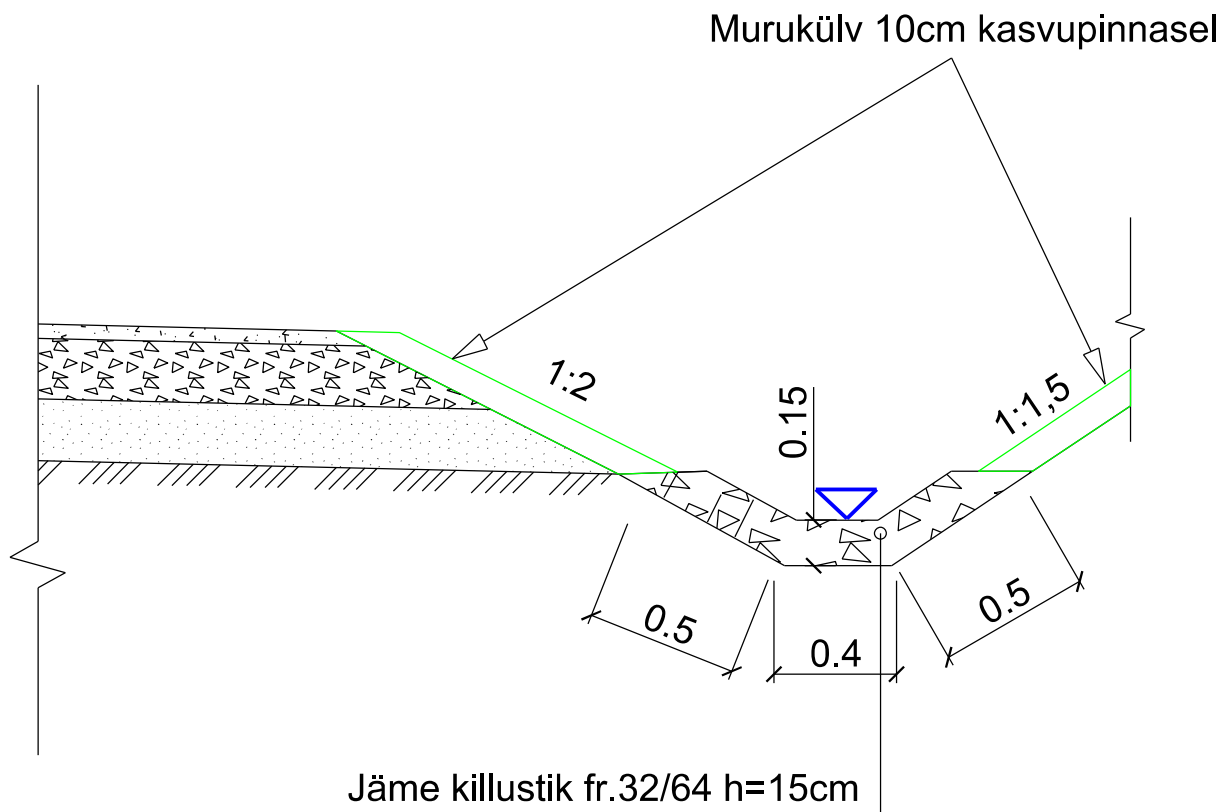

Nr.							
Teelahendused OÜ		TELLUJA/CLIENT REK Projekt OÜ					
		OBJEKT/OBJECT Võru maakond, Võru vald, Rõssa küla, riigitee 18243 Niitsiku-Võmmorski					
		LÕIK/SECTION Mahasõidukoht Hellingi tee, km 4,909					
MTR ELK000135, EEP004085, EPE001377							
PROJ/DESIGNED A. Afanasjev	ALLKIRI/SIGNATURE /allkirjastatud digitaalselt/	KUUPÄEV/DATE 03.10.2025	JOONISE NIMETUS/DRAWING NAME Kraavide ja nõlvade kindlustustamine (Tüüp - I)				
KONTR/CHECKED J. Jermolovitš	ALLKIRI/SIGNATURE /allkirjastatud digitaalselt/	KUUPÄEV/DATE 03.10.2025	PROJ NR/PROJ NO 25-09-01	JOONISE NR/ DRAWING NO 5.1	PROJ ETAPP/DESIGN STAGE Põhiprojekt	MÕÖT/SCALE 1:50	REV 0