

Ristumine Värskareha teega  
km.0,256, kinnine kaeve


Puurimiskaevik

Puurimiskaevik

Murupinnas

Asfaltkaet

Murupinnas

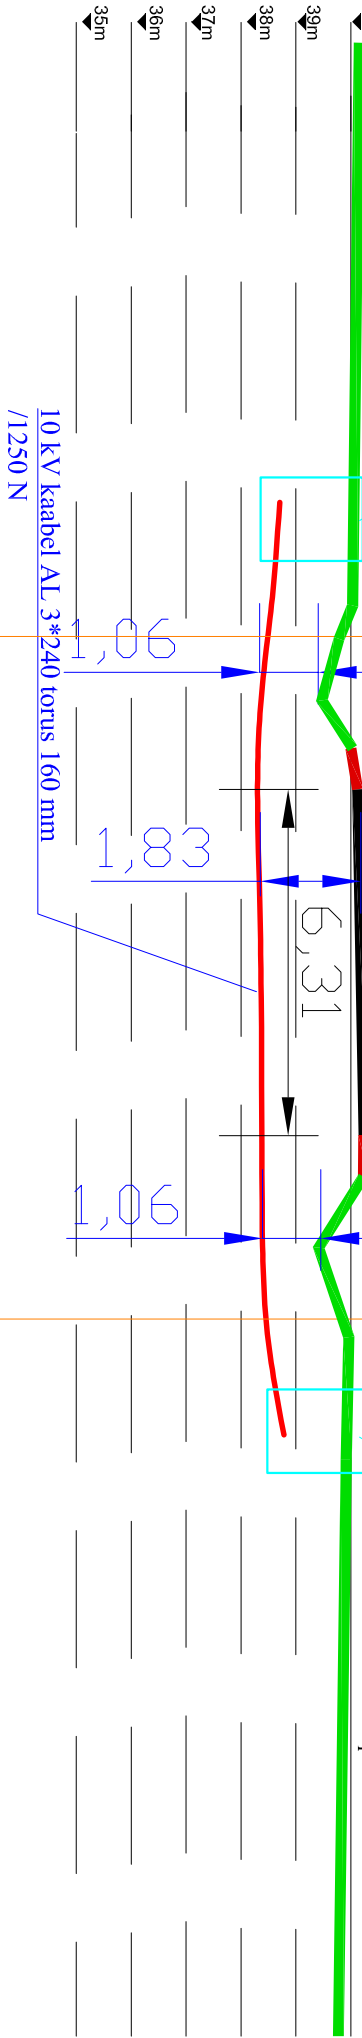

10 kV kaabel AL 3\*240 torus 160 mm  
/1250 N

Projekt

LC3911: Pikk 41 tarbimiskoha nimivoolu suurendamine, Värskareha alevik, Setomaa vald, Võrumaa

Tellija

Elektrilevi OÜ

Joonis

Ristumine Värskareha teega km. 0,256

Joonise nr

10

Projekteeris	Enn Kraav	22.09.2025	53 359520	Moõtkava	1:200
Kontrollis	Enn Kraav			Staadium	Tööprojekt
				Keel	Leht
				EST	1

**LEONHARD WEISS**

E-post [estonia@leonhard-weiss.com](mailto:estonia@leonhard-weiss.com)  
Telefon +372 6012285  
Registrikood 12083348