


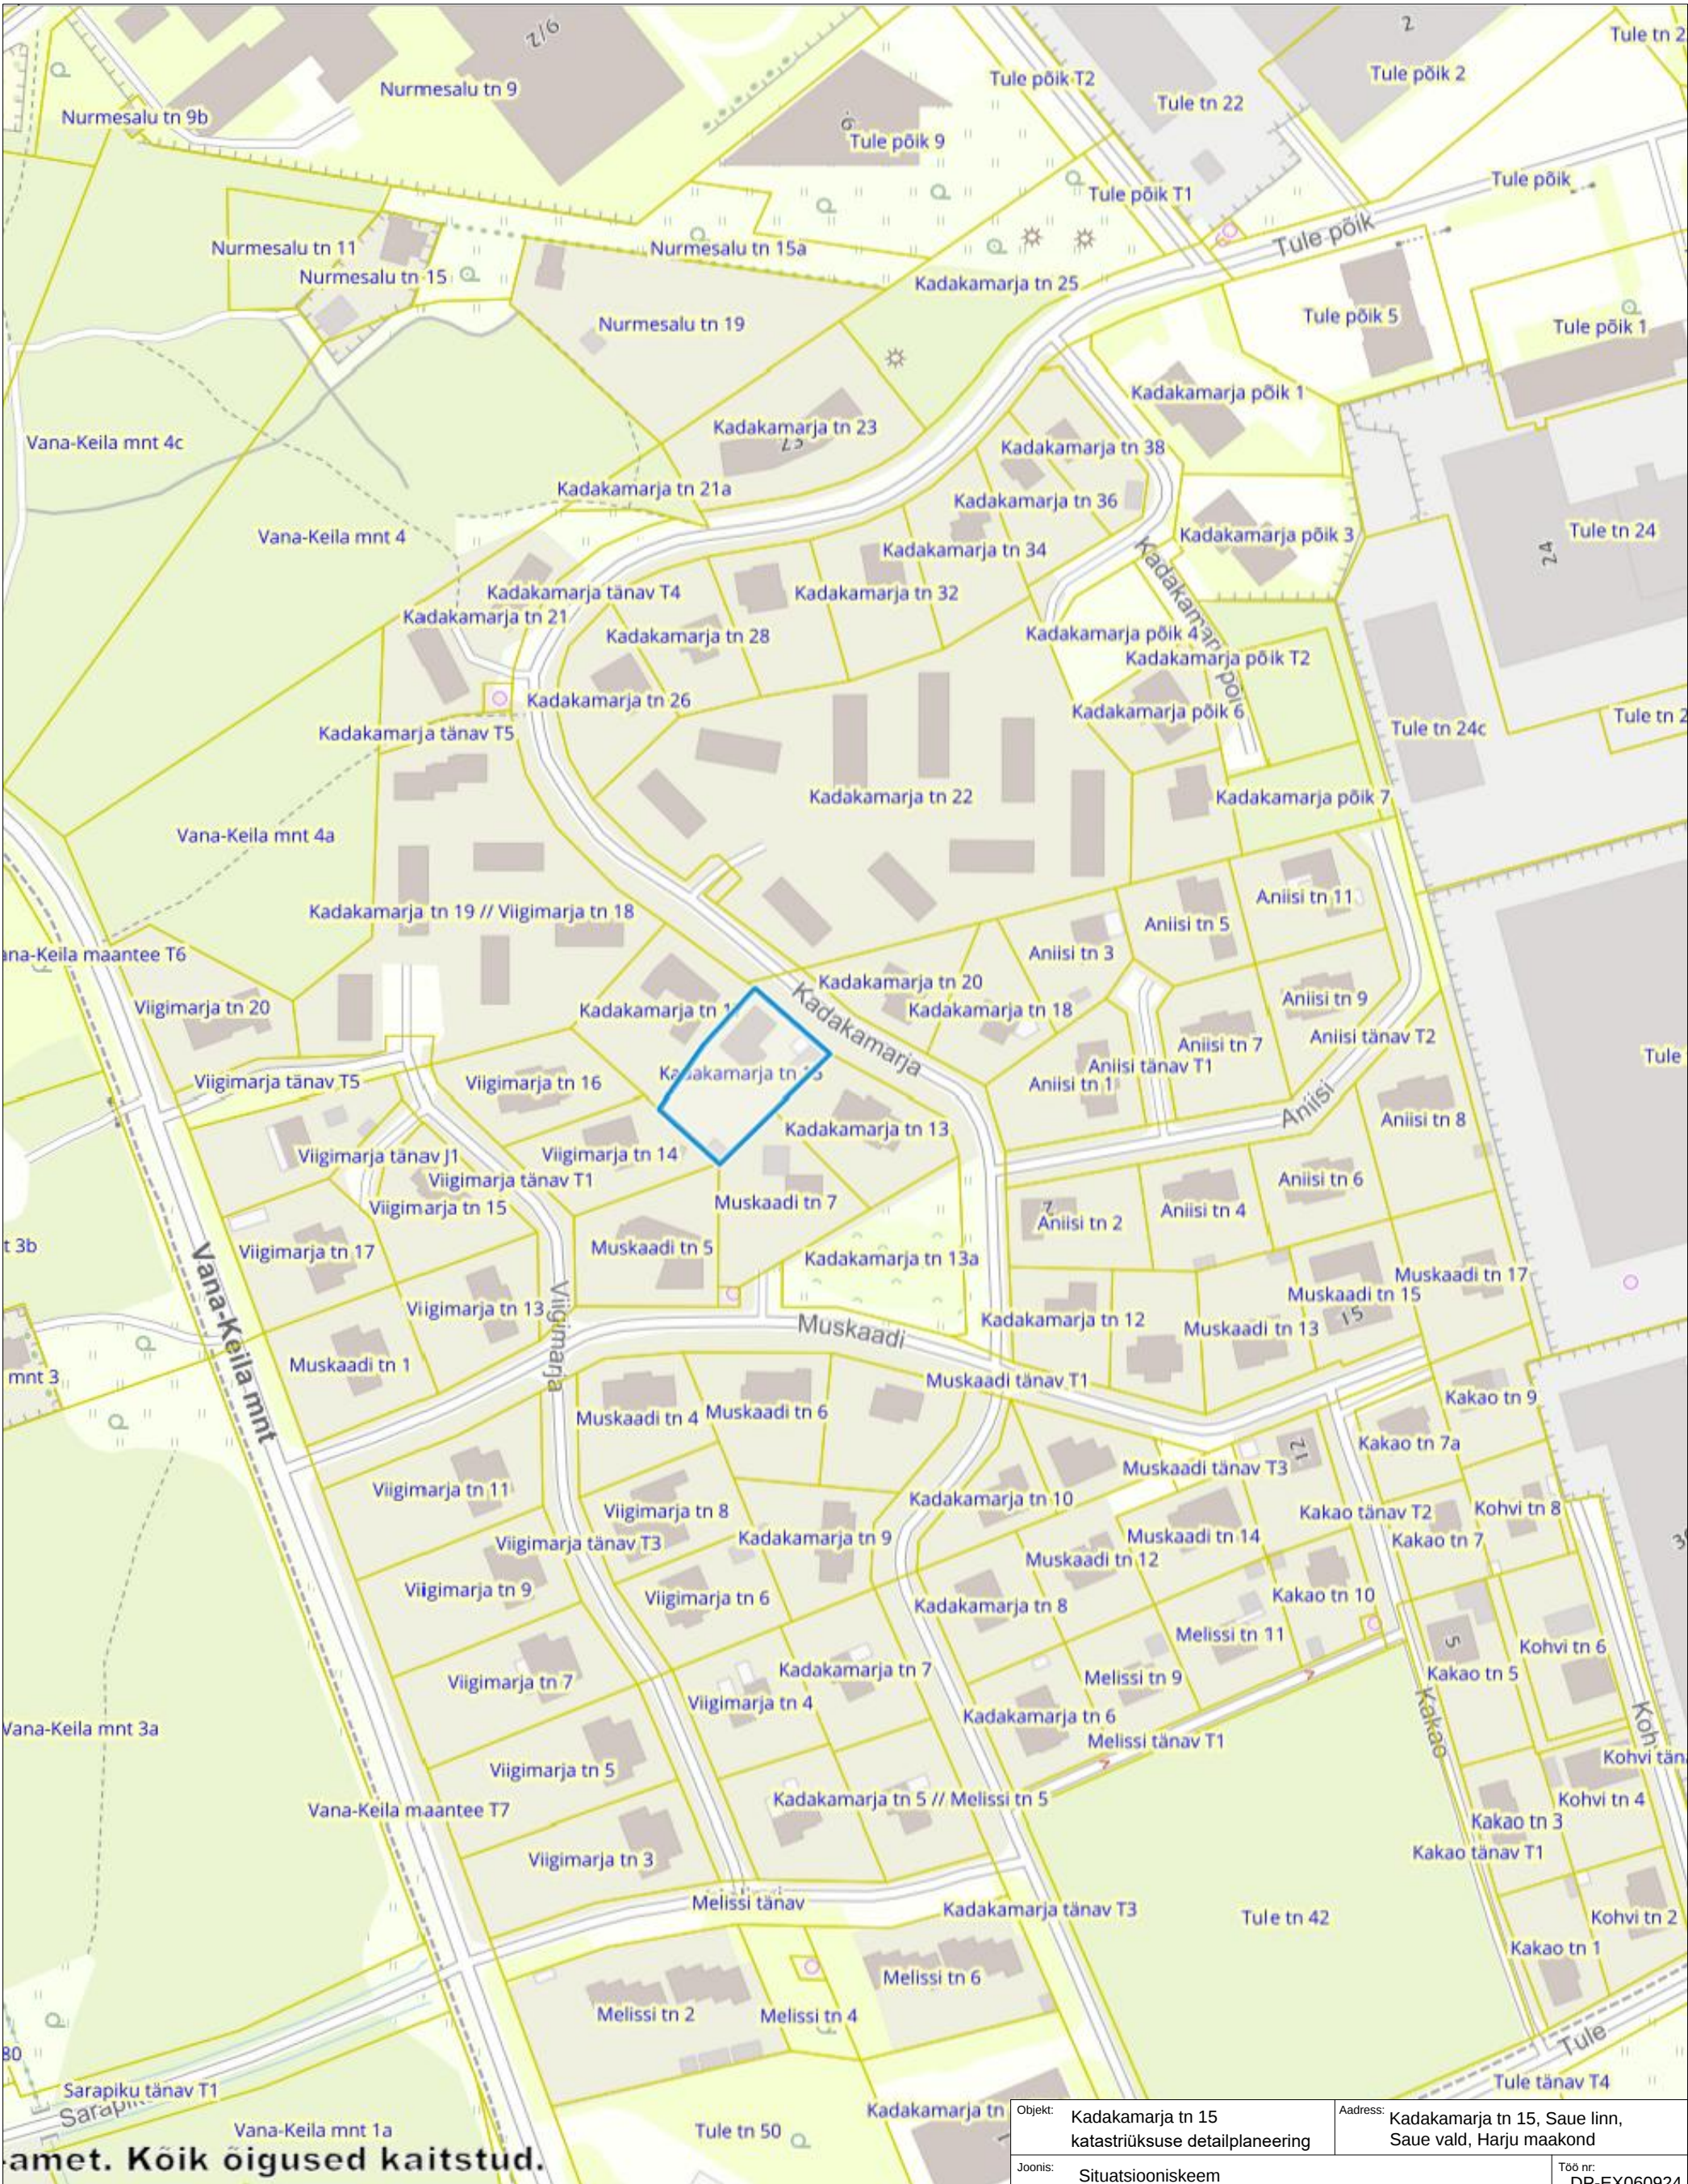

Planeeringuala märgitud sinise joonega.

Objekt:	Kadakamarja tn 15 katastriüksuse detailplaneering	Address:	Kadakamarja tn 15, Saue linn, Saue vald, Harju maakond	
Joonis:	Situatsiooniskeem		Töö nr:	DP-EX060924
Tellij:			Joonise nr:	1
Koostas:	EVOX OÜ Leetpõosa 16 Vahi alevik Tartu vald Tel:5233943 Reg.nr. 14390312 EEP004076		Stadium:	Formaat:
			DP	A3
Kontrollis:	Merlin Kark Diplom MD 002914		Mõõtkava:	1:2000
			Kuupäev:	08.02.2025