



# Isikliku kasutusõiguse seadmise plaan

IKÕ ala Pos nr (plaanil)	Kinnistu registriosa nr	Katastriüksuse tunnus, nimi ja sihtotstarve	IKÕ ala pindala m <sup>2</sup>
Pos 1	17805450	82401:001:0619 6 Valga-Uulu tee; transpordimaa	840

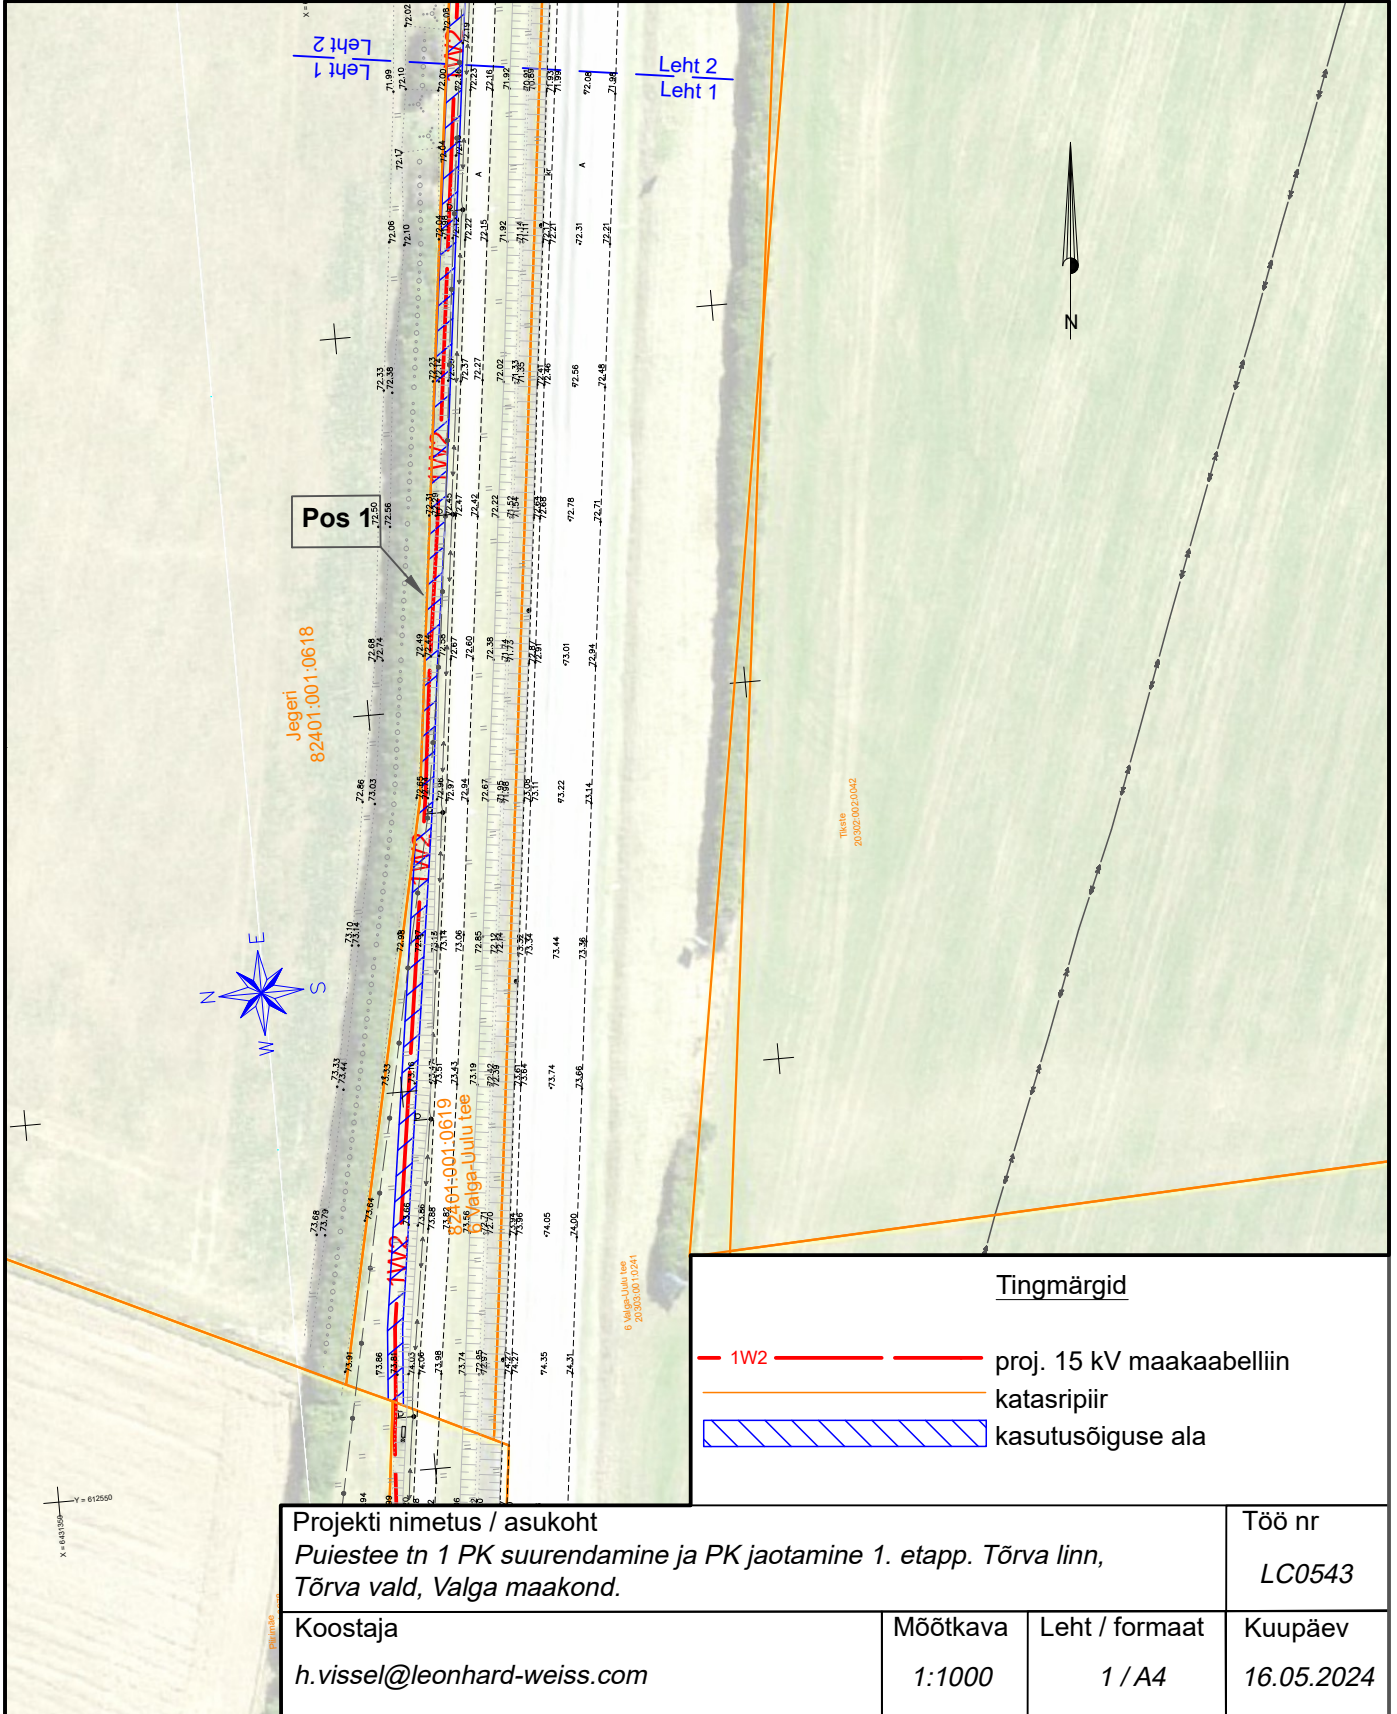

# Isikliku kasutusõiguse seadmise plaan

IKÕ ala Pos nr (plaanil)	Kinnistu registriosa nr	Katastriüksuse tunnus, nimi ja sihtotstarve	IKÕ ala pindala m <sup>2</sup>
Pos 1	17805450	82401:001:0619 6 Valga-Uulu tee; transpordimaa	840

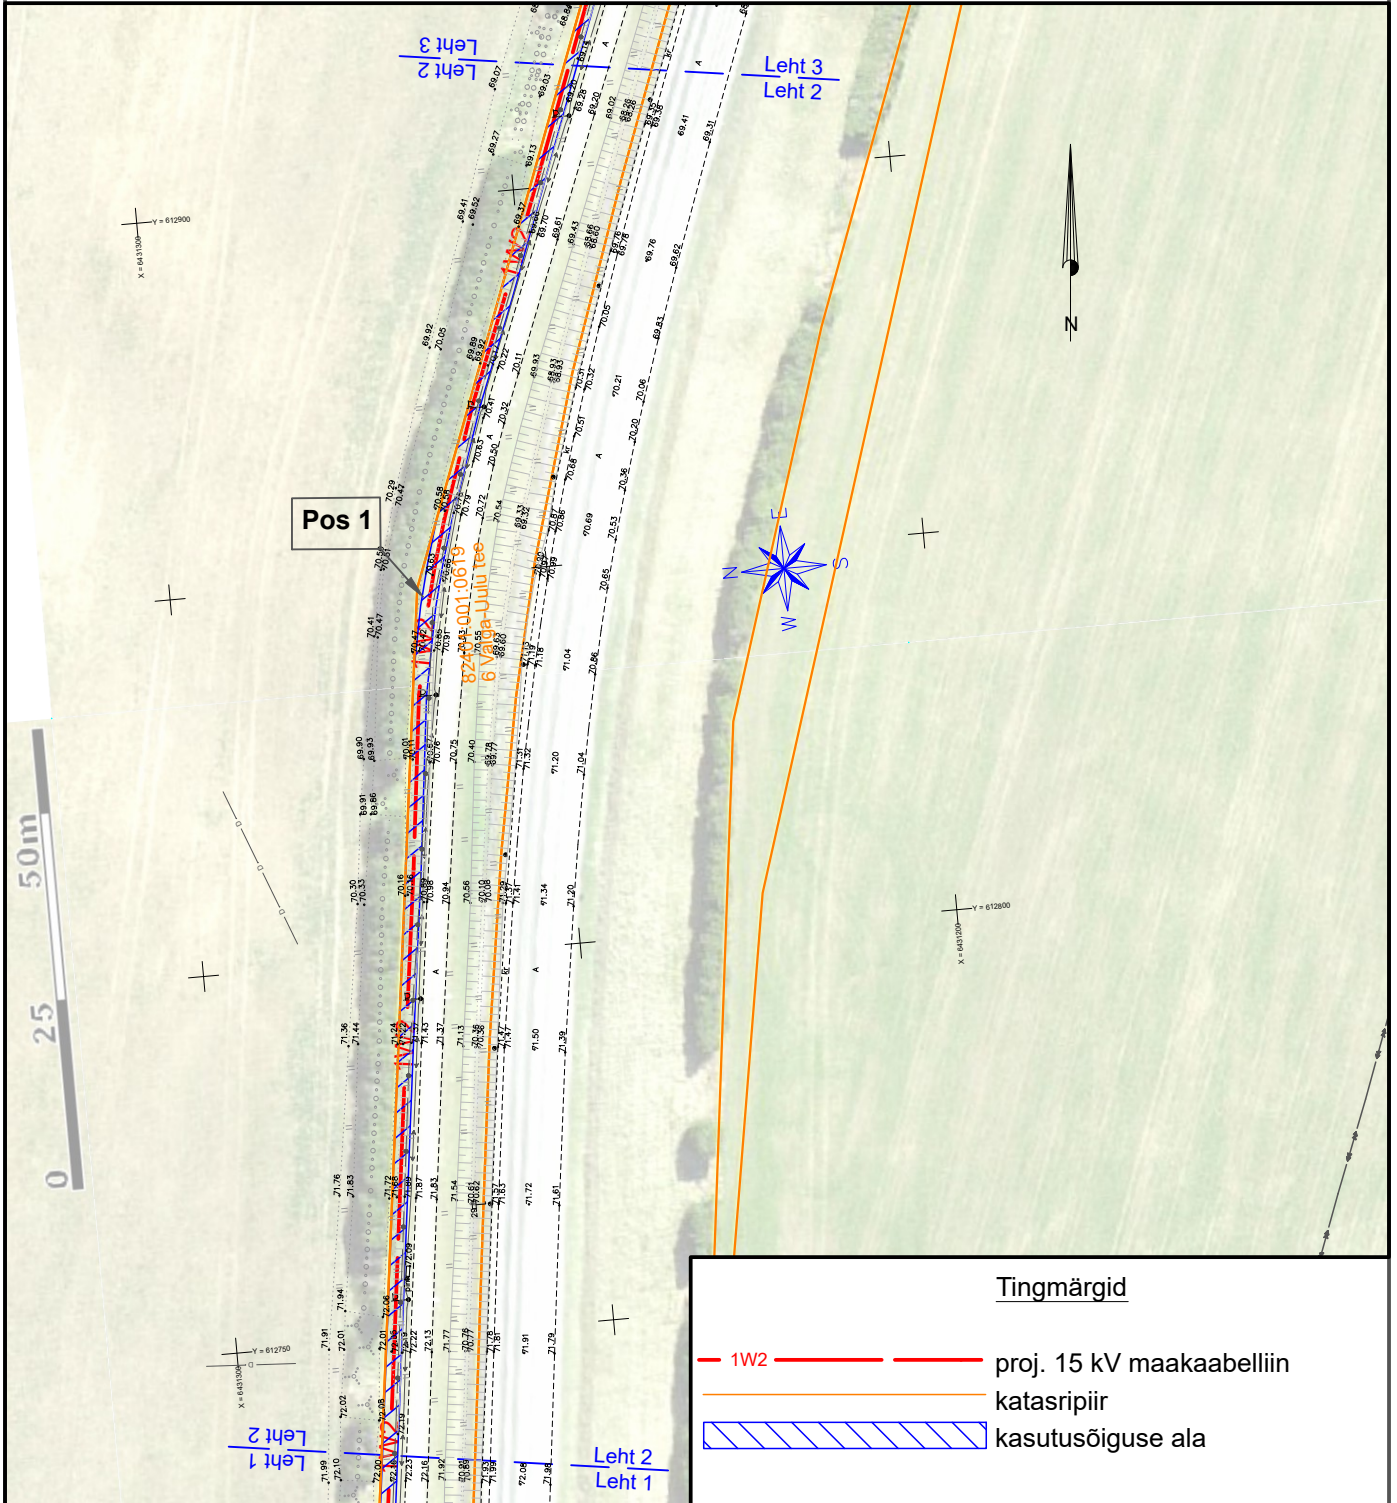

Projekti nimetus / asukoht <i>Puiestee tn 1 PK suurendamine ja PK jaotamine 1. etapp. Tõrva linn, Tõrva vald, Valga maakond.</i>		Töö nr <i>LC0543</i>	
Koostaja <i>h.vissel@leonhard-weiss.com</i>	Möötkava <i>1:1000</i>	Leht / formaat <i>2 / A4</i>	Kuupäev <i>16.05.2024</i>

# Isikliku kasutusõiguse seadmise plaan

IKÕ ala Pos nr (plaanil)	Kinnistu registriosa nr	Katastriüksuse tunnus, nimi ja sihtotstarve	IKÕ ala pindala m <sup>2</sup>
Pos 1	17805450	82401:001:0619 6 Valga-Uulu tee; transpordimaa	840

