


Lõige 1-1

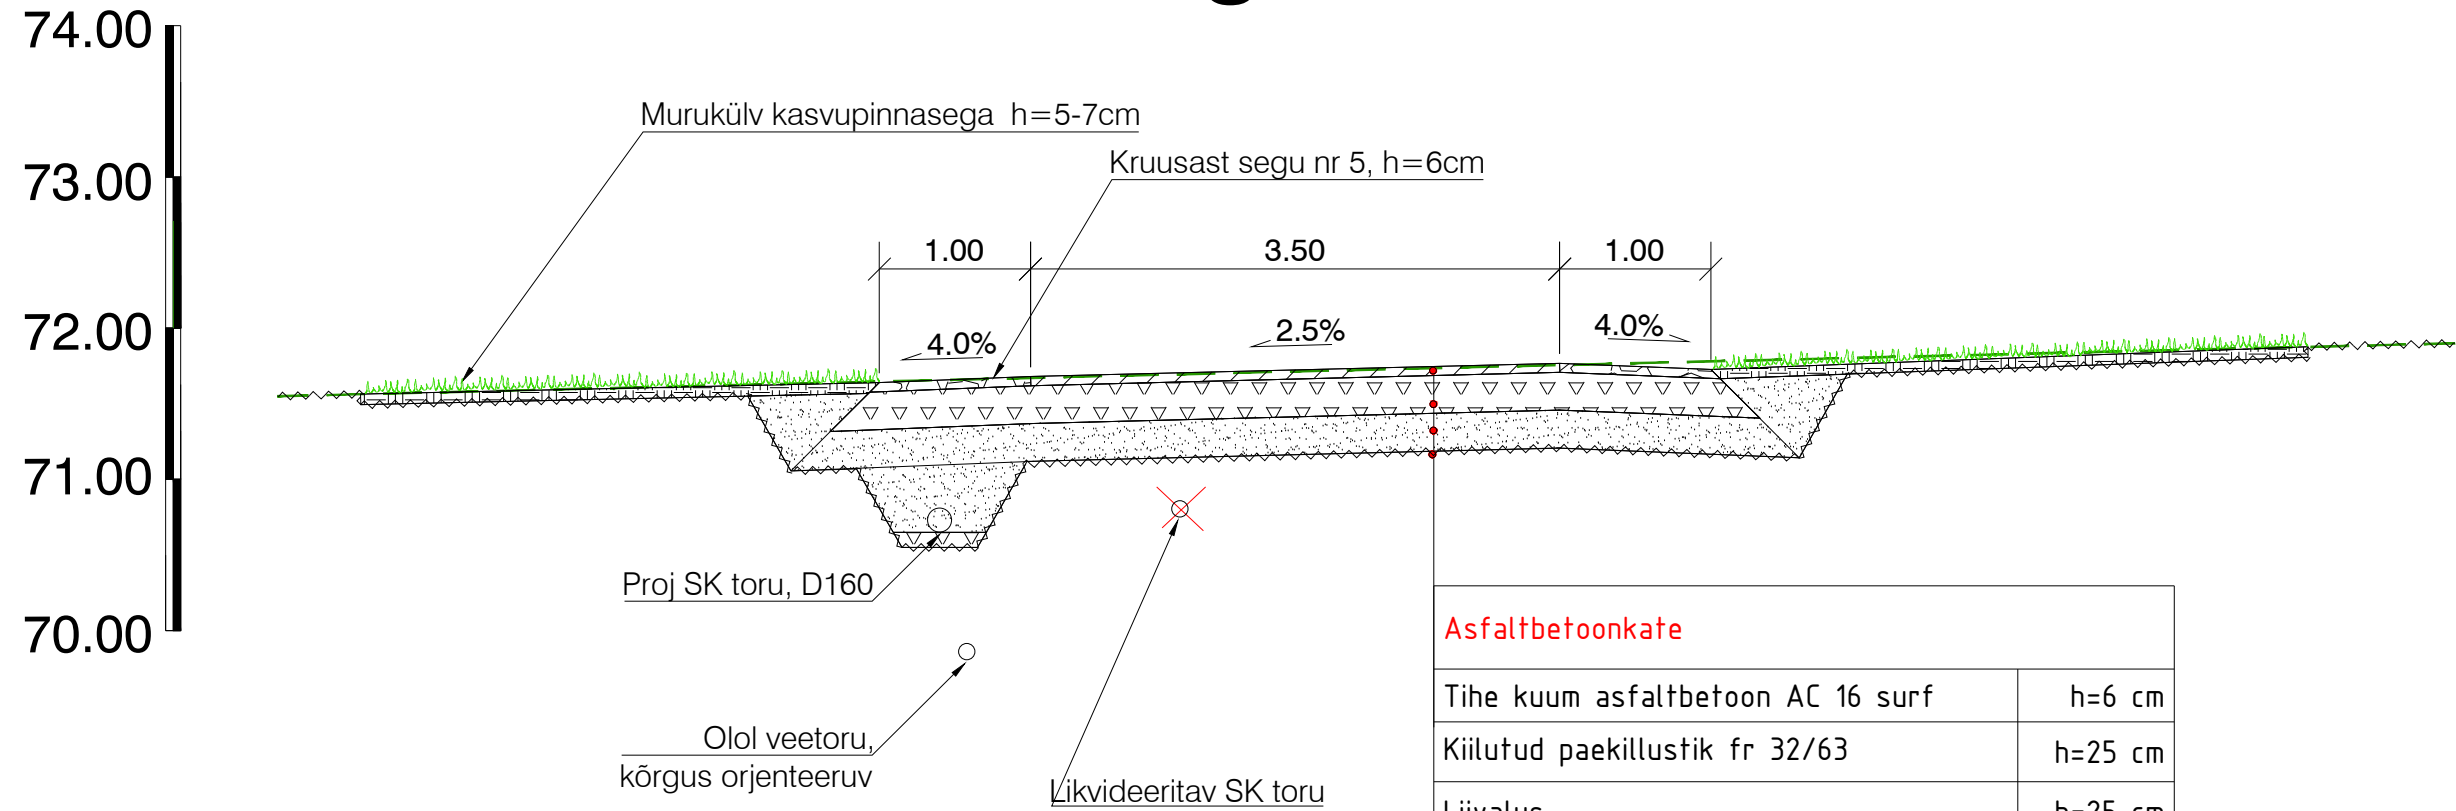

Asfaltbetoonkate	
Tihe kuum asfaltbetoon AC 16 surf	h=6 cm
Kiilutud paekillustik fr 32/63	h=25 cm
Liivalus	h=25 cm
Täitematerjal (vajadusel)	
Olemasolev alus	

Muudatused:	Kuupäev	Muudatuste kirjeldus
Geoalus:	Koostaja: Kobras OÜ	Töö nr: 2024-006 Mõõdistatud: jan 2024

Koordinaadid L-EST97 süsteemis, Kõrgused EH2000 (Amsterdami null) süsteemis.

TPK Projekt OÜ <small>TPK Projekt OÜ Narva mnt 32-5 Tallinn 10120 Eesti tel +372 5228311 lauri@tpkprojekt.ee reg: 16418999 MTR EEP004706 EPE001531, 11.01.2022</small>		Projekti nimi: Nõo tn 13 juurdepääs Teed ja platsid	
Projektijuht	Lauri Künnapuu	Objekti asukoht:	Riigitee nr 22198 Nõo - Keergi km 2,577 Nõo tn 13, Nõgiaru küla, Nõo vald, Tartumaa
Projekteerija	Lauri Künnapuu	Joonise nimi:	Ristlõiked
Faili nimi:	0224_PP_TL-6_ristloige.dwg	Töö nr:	0224
Koostatud / trükitud:	08.02.2024 / 08.02.2024	Joonise tähis [nr - leht (lehti)]:	TL-6-01
		Staadium:	Põhiprojekt
		Mõõtkava:	1:50