


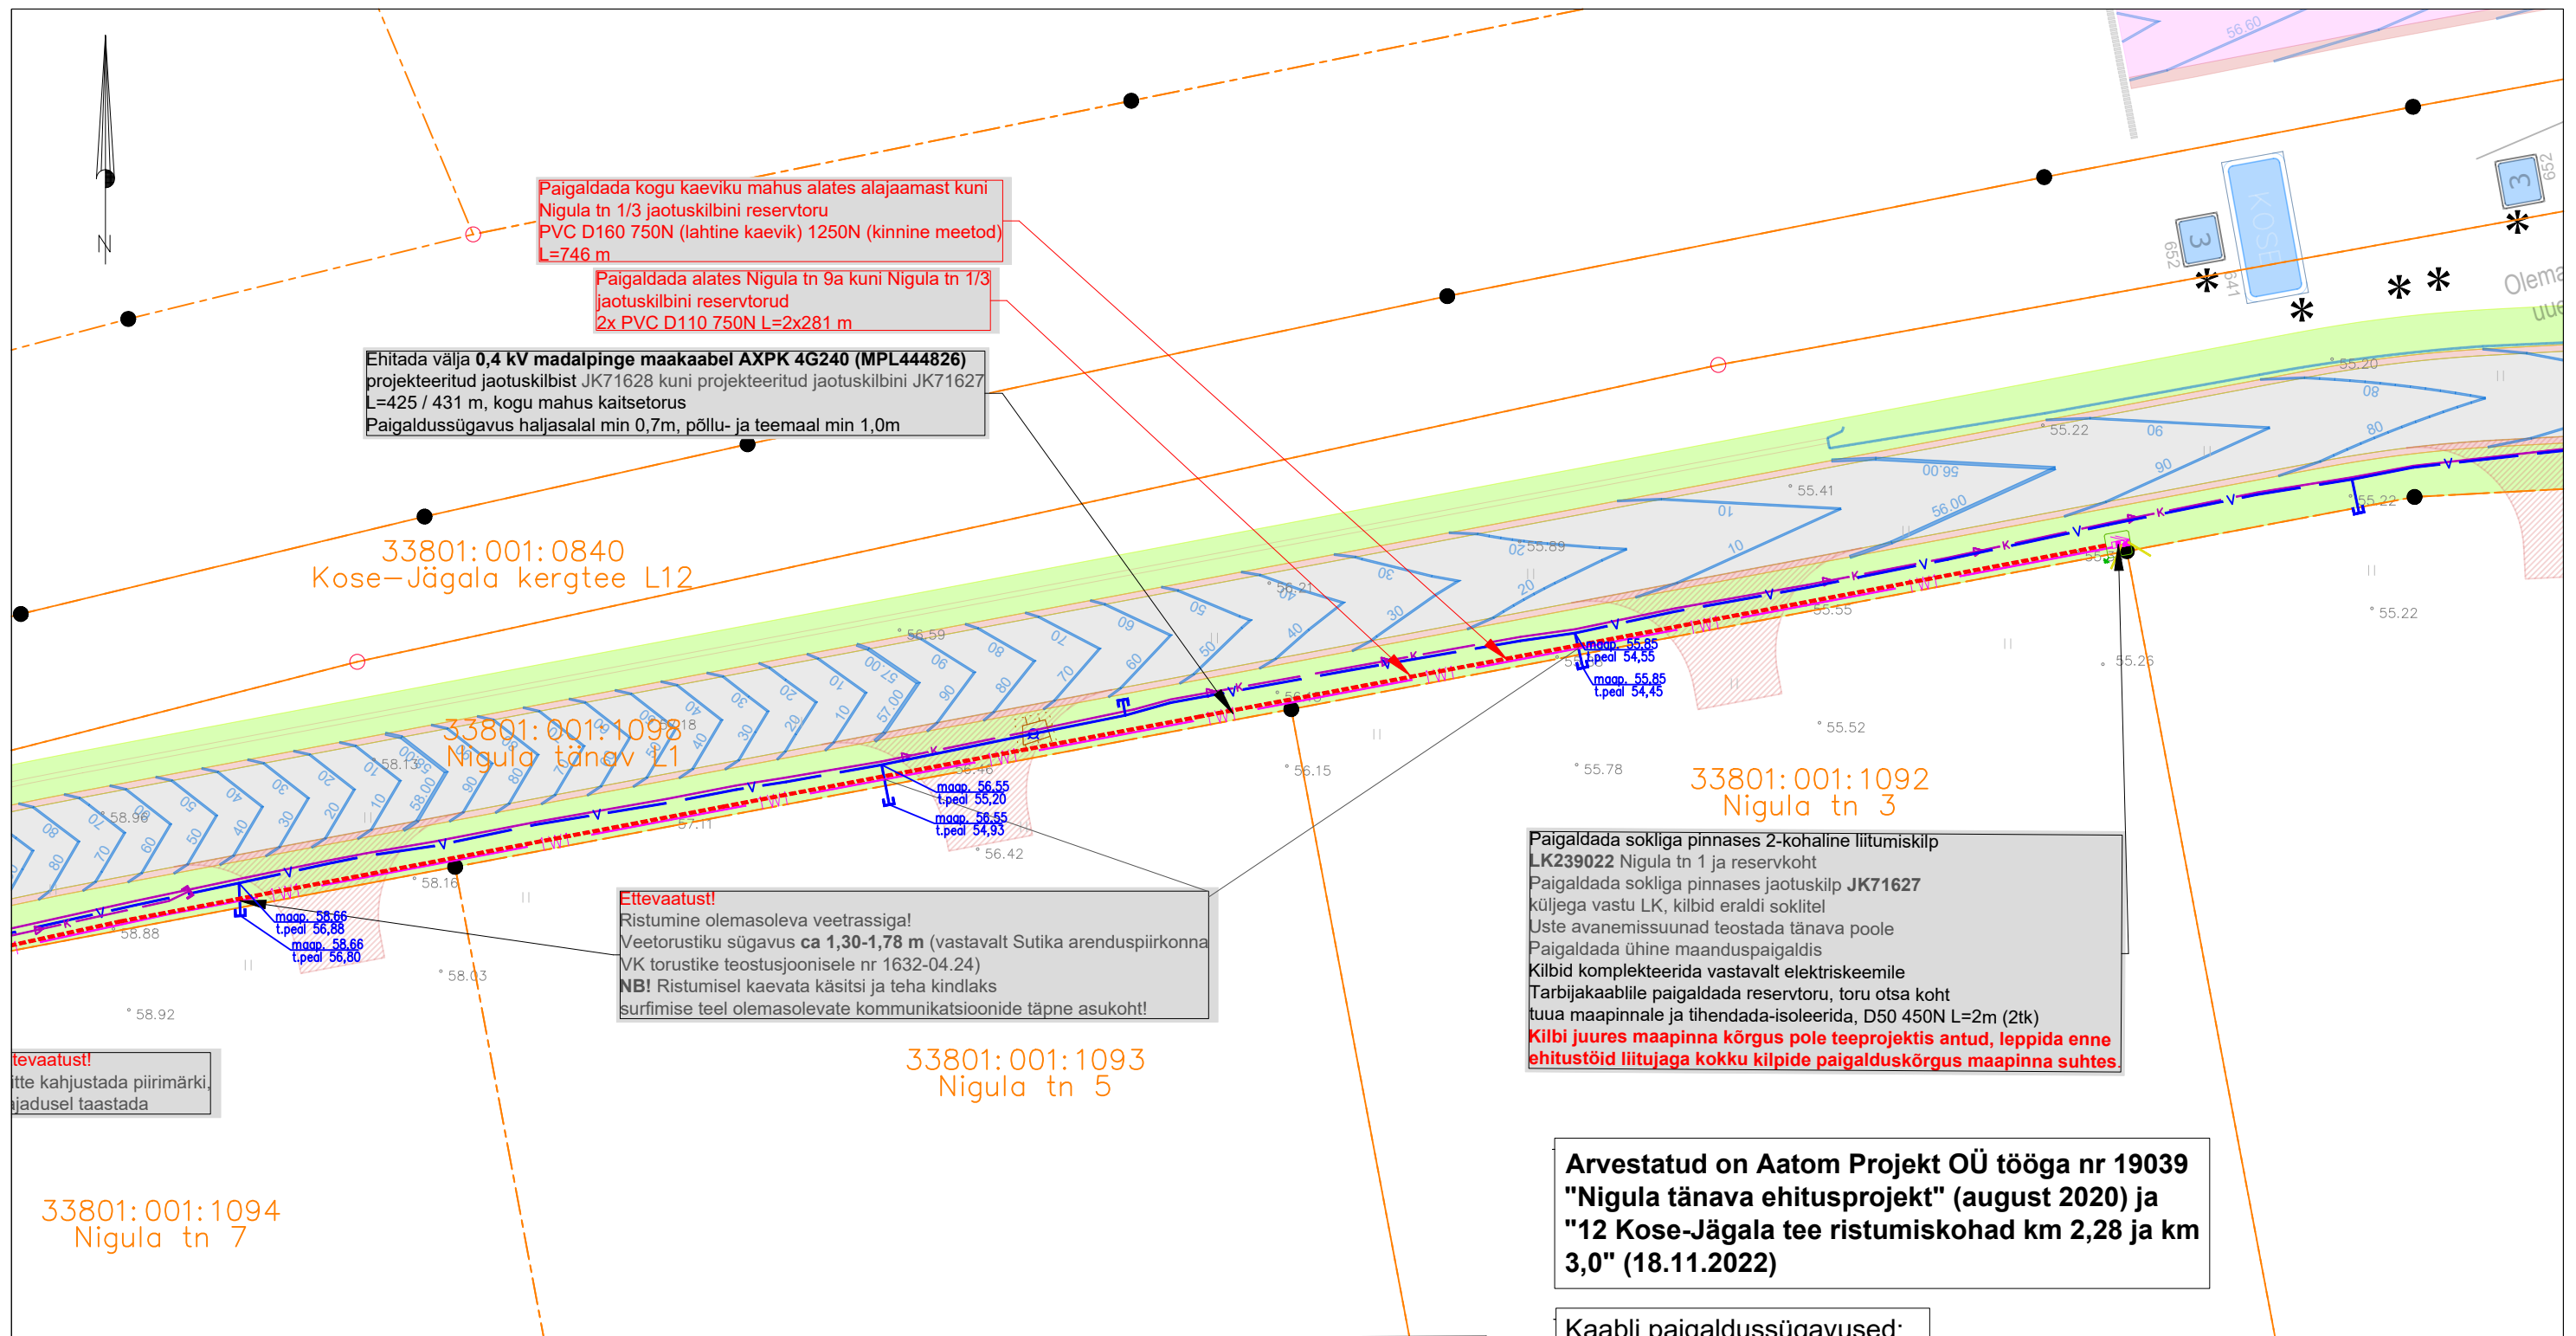

TINGMÄRGID ASENDIPLAANIL		TINGMÄRGID Nigula tänava ehitusprojektist Aatom Projekt OÜ töö nr 19039	
	Projekteeritud jaotus- ja liitumiskilp maanduskontuuriga		OLEMASOLEV SÕIDUTEE
	Projekteeritud 0,4 kV maakaabel kaitsetorus 750N		PROJ. SÕIDUTEE KATE
	Projekteeritud 0,4 kV maakaabel kaitsetorus 1250N (kinnisel meetodil)		PROJ. ASFALKATE TEENINDUSPLATSIL
	Projekteeritud tarbija kaablikaitsetoru D50mm, 450N		PROJ. KÖNNITEE KATE
	Projekteeritud reservtorud		PROJ. TEEPEENAR
	Kinnistu piir		PROJ. HALJASTUS (MURU)
	Olemasolev madalpinge maakaabel		PROJ. MUNKIVIDEST KINDLUSTUS TORU OTSAL
	Olemasolev keskpinge õhuliin		DP JÄRGNE MAHASÕIDU ASUKOHT
	Olemasolev veetorstik		PROJ. SÕIDUTEE ÜLEKATE FREESIMISEGA
	Olemasolev kanalisatsioonitorustik		
	Olemasolev sidekaabel (ELASA)		
	Taastatav haljasala		

Märkus:

- Geoalusena kasutatud Enersense AS tööd nr. EN-25-176.
- Teiste kommunikatsioonidega rööpkulgemisel ning ristumisel jälgida ettenähtud vahekauguseid
- maandusi vaadata jooniselt 002 "Elektriskeem"
- Pärast kaevetöid taastada pinnase endine olukord ning korrastada ehitusjälgjed. Pinnase täitmisel arvestada hilisemat vajumist, tagasitäidetav pinnas tihendada.
- Objekt asub riigitee nr 12 Kose-Jägala tee kaitsevööndis. Järgida Transpordiameti poolt kehtestatud nõudeid.

Tellija:	Töövõtja:	Aadress: Möigu 3, Tallinn 10112 Reg. nr: 11445550	Kuupäev: 21.01.2026 Töö nr: ENS-25-176
Töö nimetus: Nigula 1,15 ja 17 liitumine madalpingel Kose alevik, Kose vald, Harju maakond LP7767	E-mail: egle.ninep@enersense.com Tel nr: +372 5597 1898	Joon nr: 001/4 Versioon: v01	
Joonise nimetus: Asendiplaan	Projekteeris: Egle Ninep-Kaselt Kontrollis: Sander Kotter	Möötkava: 1:500	