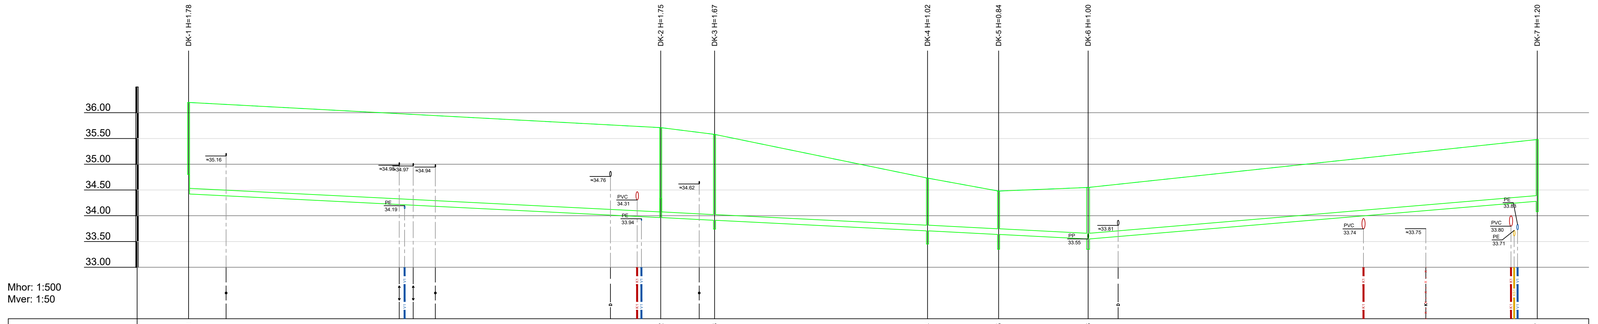

KAEVU TÄHIS	DK-1		DK-2	DK-3	DK-4	DK-5	DK-6		DK-7
OL.OL MAAPINNA KÕRGUS (m ABS)	36.20		35.71	35.58	34.73	34.48	34.55		35.48
PROJ. MAAPINNA KÕRGUS (m ABS)	36.20		35.71	35.58	34.73	34.48	34.55		35.48
TORU PÕHJA KÕRGUS (m ABS)	34.42		33.96	33.91	33.71	33.64	33.55		34.28
TORU RAJAMISSÜGAVUS	1.78		1.75	1.67	1.02	0.84	1.00		1.20
LANG		174.6m					0.005	0.008	87.2m
TORU MATERJAL	PP De110 - 261.8m								
VAHEKAUGUSED (m)		91.6	10.5	41.3	13.8	17.4		87.2	
SIRGESTATUD TRASSI PLAAN									

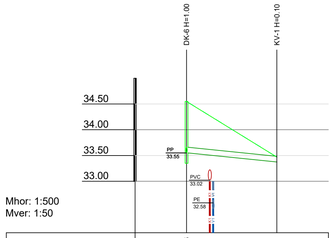

KAEVU TÄHIS	DK-6		KV-1
OL.OL MAAPINNA KÕRGUS (m ABS)	34.55		33.47
PROJ. MAAPINNA KÕRGUS (m ABS)	34.55		33.47
TORU PÕHJA KÕRGUS (m ABS)	33.55		33.37
TORU RAJAMISSÜGAVUS	1.00		0.10
LANG		17.5m	0.010
TORU MATERJAL	PP De110 - 17.5m		
VAHEKAUGUSED (m)		17.5	
SIRGESTATUD TRASSI PLAAN			

v02	Lahendus muudetud vastavalt EHR märkustele.	07.07.2023
Muudatuse nr	Muudatuse kirjeldus	Kuupäev

AQUARE
EEP004288

AQUARE OÜ
Reg.nr. 14785938
Mustamäe tee 6b
Tallinn, Harjumaa
Tel +372 666 1939
aquare@aquare.ee

Tellija: Mastlop OÜ

Töö nimetus:
Jälgimäe küla Kalli ja Jälgimäe tee 51 kinnistute detailplaneeringu järgsed veevarustuse ja kanalisatsiooni välisvõrgud

Koostas: Marko Raid

Vastutav pädev isik: Marko Raid

Joonise nimetus: Drenaažitorustike pikiprofiilid

Lähtefaili nimi: AQ22033_PP_v03_Jalgimae-VKV.dwg

Objekti aadress: Jälgimäe küla, Saku vald, Harju maakond

Projekti koostamise kuupäev:	Väljastamise kuupäev:	Töö nr:	Staadium:	Joonise nr:	Mõõtkava:
07.10.2022	07.07.2023	AQ22033	PP	VKV-6-03	1:500/1:50