




LÕIGE 1-1

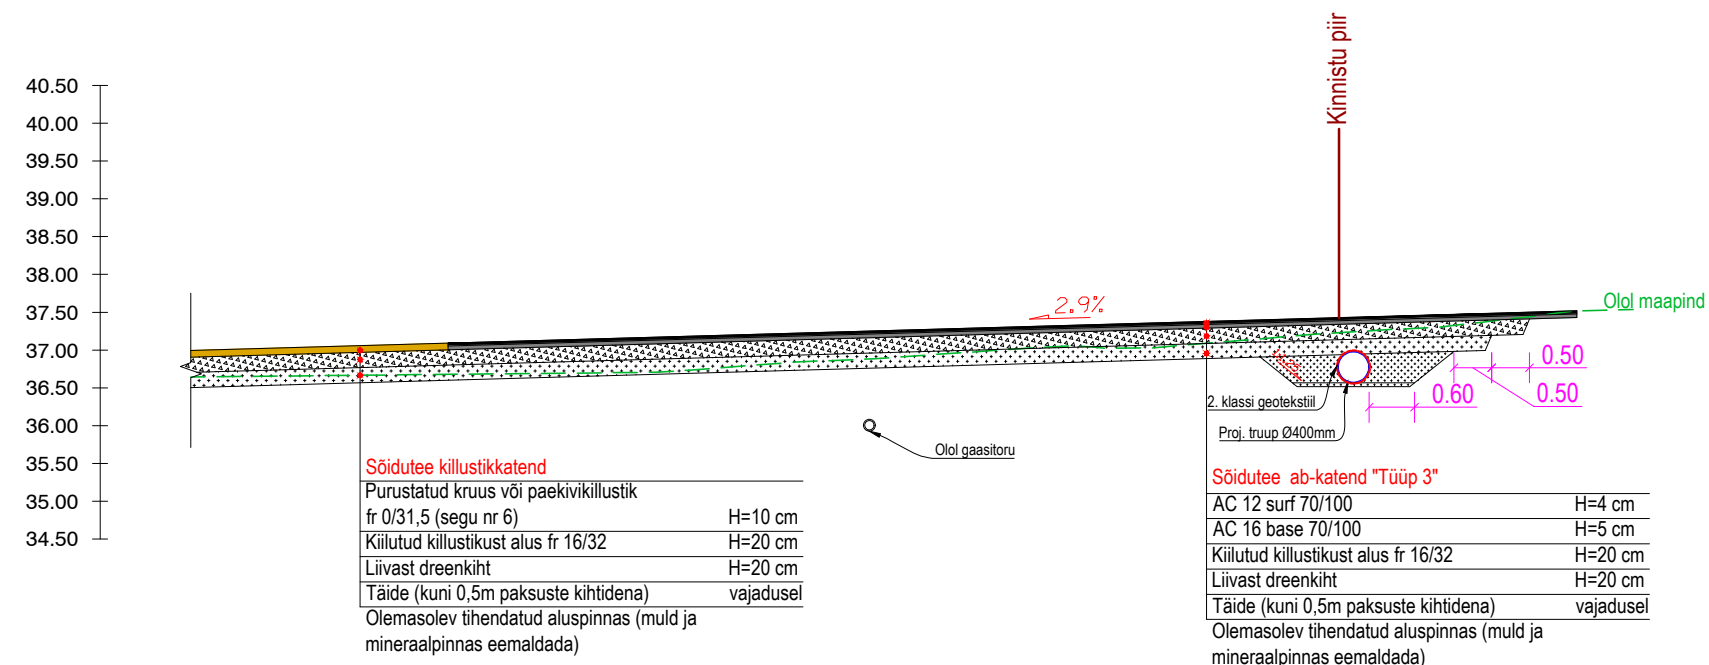


Sillutiskatte taastamine M1:100

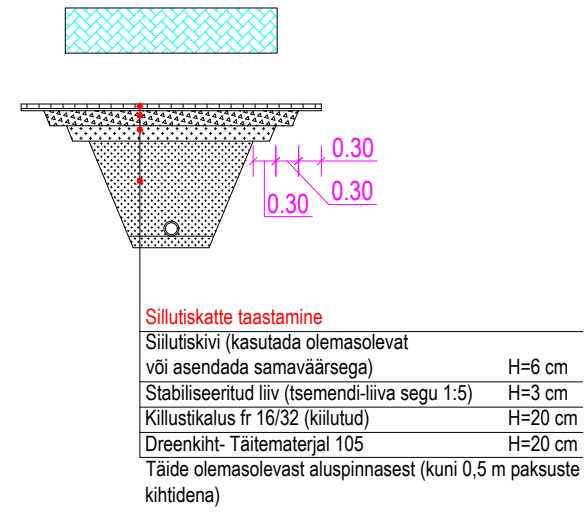


Murukatte taastamine M1:100

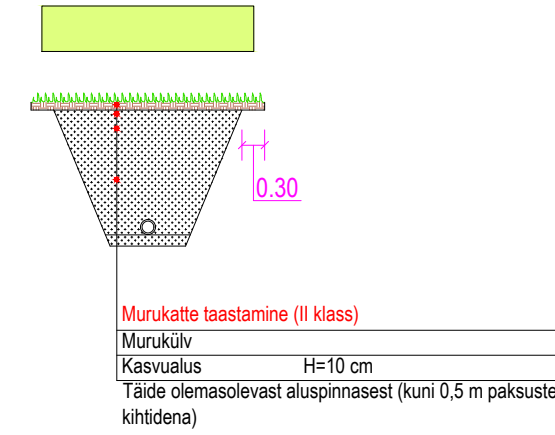


Kõnnitee ab-katendi taastamine M1:100

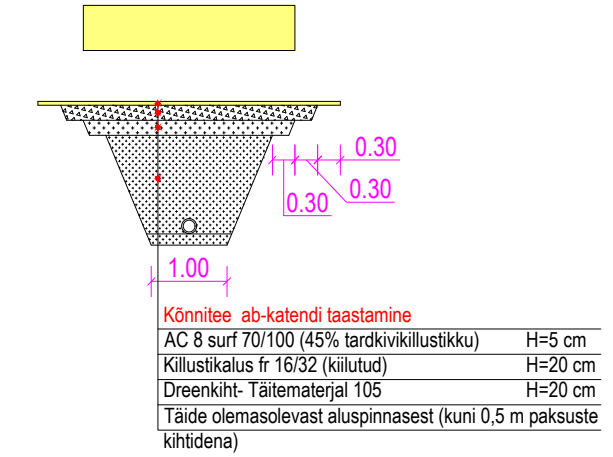


LÕIGE 2-2

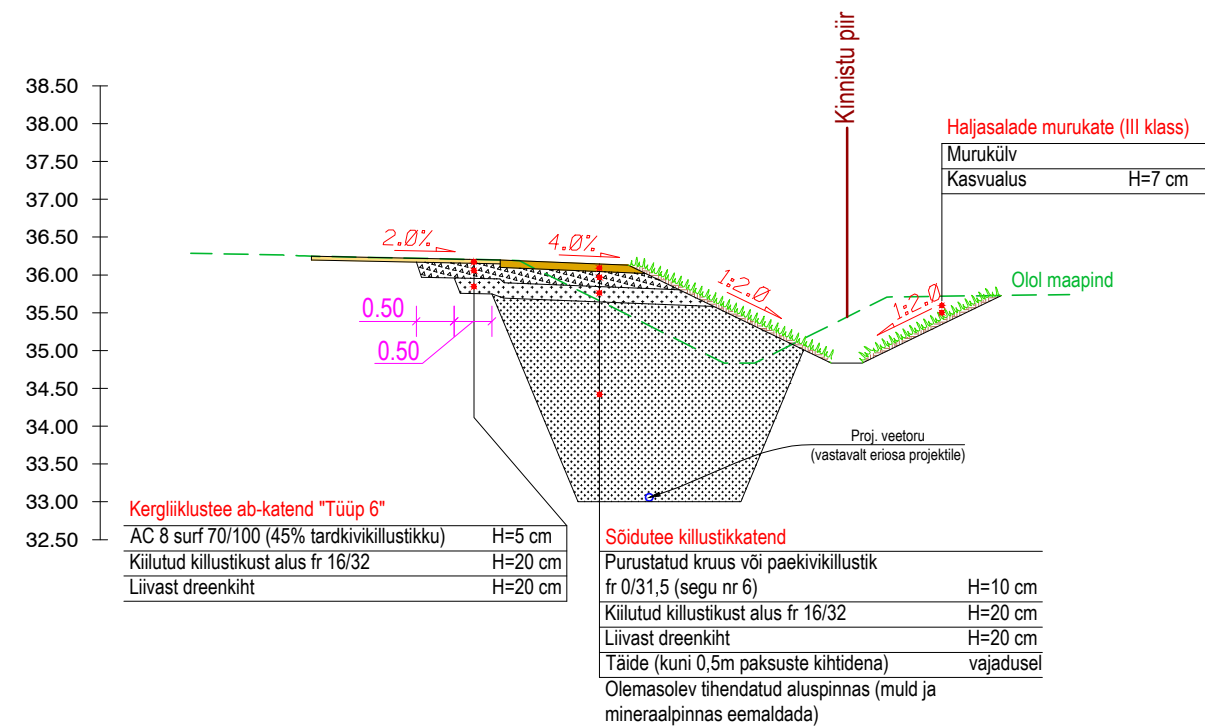


LÕIGE 3-3

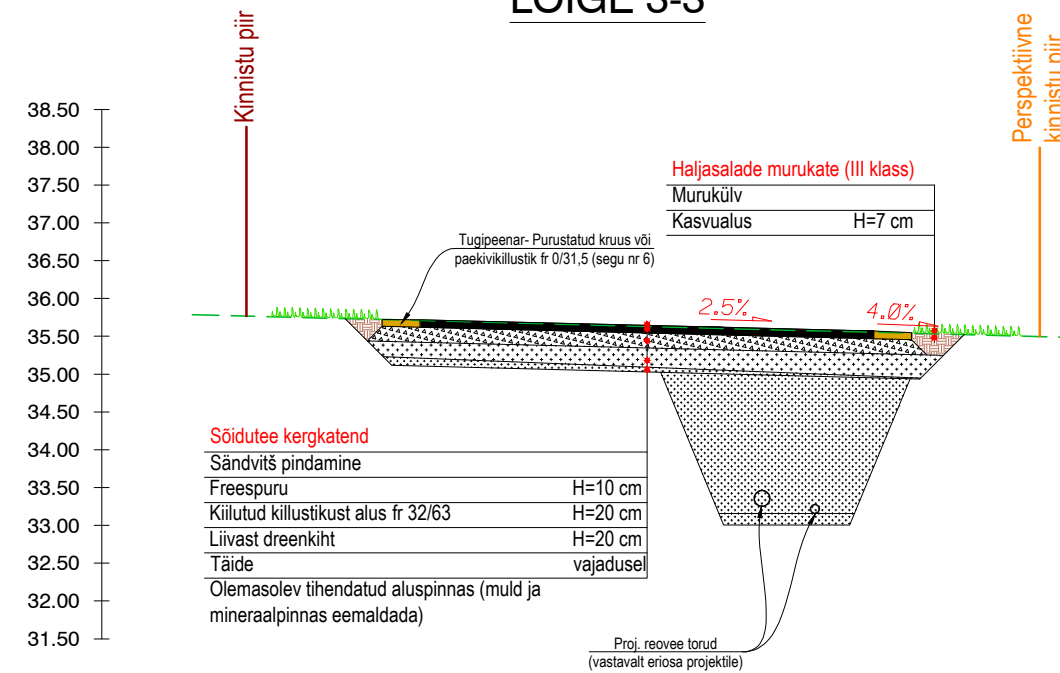

Kergkatendi taastamine M1:100

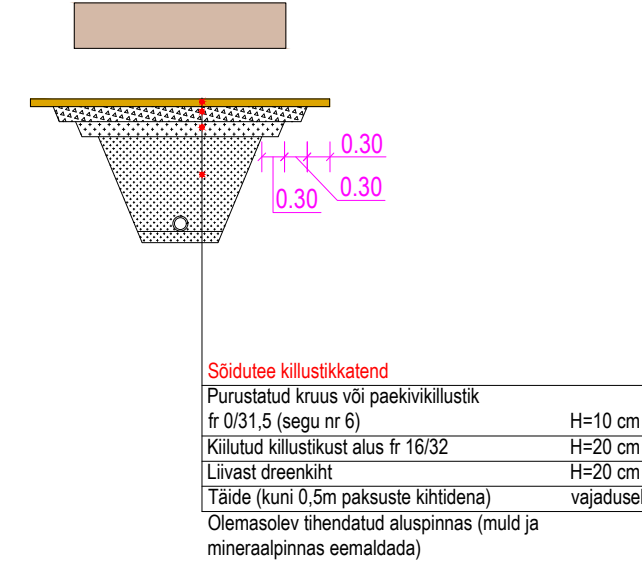

Kergkatendi taastamine M1:100

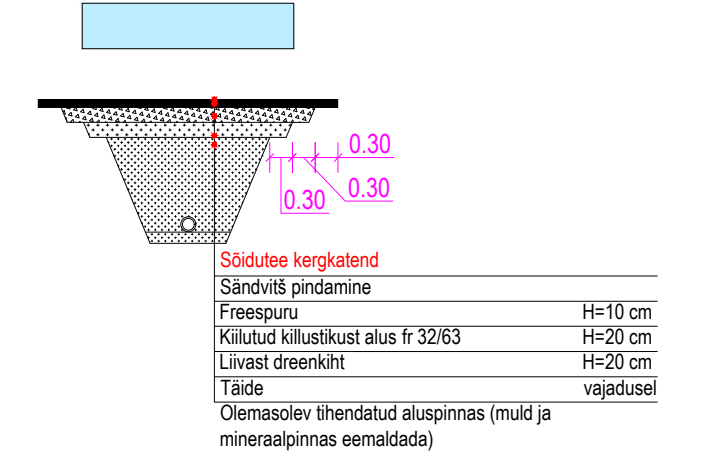

<p>Reg kood: 124321118 Tiigi 78, 50410 Tartu Tel +372 5567 1983 info@roadplan.ee www.roadplan.ee</p>	<p>Tellijä</p> <p>Viaston Infra OÜ Tiigi tn 28 Jüri alevik Rae vald, 75301</p>	<p>Töö nimetus</p> <p>Saku-Jälgimäe-Tänassilma kergliiklustee, valgustuspaigaldise ja sõidutee põhiprojekt</p>	<p>Töö nr</p> <p>17027</p>
		<p>Joonise nimetus</p> <p>Ristlõiked. IV etapp</p>	<p>Joonise nr</p> <p>5.11</p>
<p>Projektijuht</p> <p>Edgar Berman</p>	<p>Projekteerija</p> <p>Erki Lember</p>	<p>Staadium</p> <p>Põhiprojekt</p>	<p>Möötkava</p> <p>1:100</p>
<p>Kontrollis</p> <p>Henri Toom</p>		<p>Kuupäev</p> <p>07.11.2017</p>	