


# Isikliku kasutusõiguse seadmise plaan

IKÕ ala Pos nr (plaanil)	Kinnistu registriosa nr	Katastriüksuse tunnus, nimi ja sihtotstarve	IKÕ ala pindala m <sup>2</sup>
Pos 1	9810550	17501:004:2193; 12145 Kanala-Lundi-Mõisa tee; transpordimaa	24
Pos 2			22
Pos 3			28

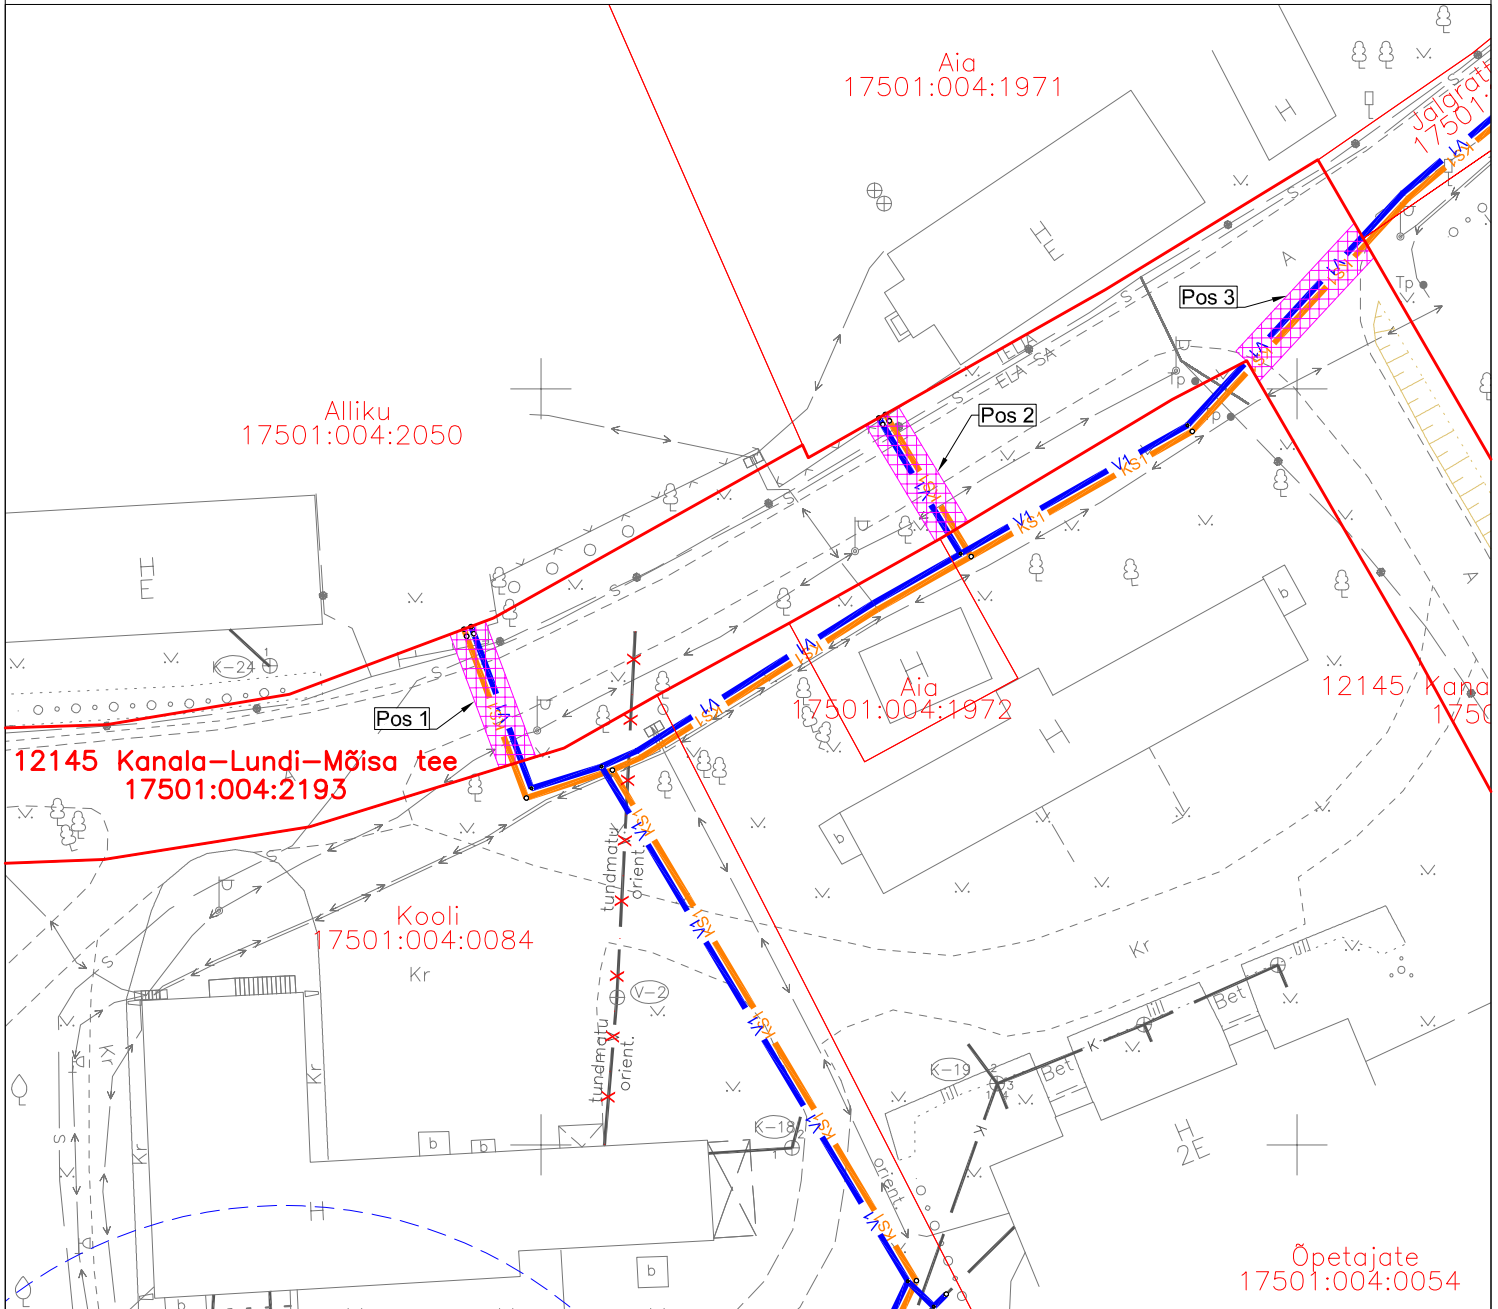

## Leppemärgid

- V1 — Projekteeritud veetorustik
- KS1 — Projekteeritud surveiline kanalisatsioonitorustik
- Kinnistute piirid
- Kasutusõiguse seadmise ala
- Projekteeritud veetorustiku pikkus 30 m
- Projekteeritud survelise kanalisatsioonitorustiku pikkus 30 m

Projekti nimetus / asukoht			Töö nr
Emmaste küla veemajandustaristu rekonstrueerimine ja laiendamine. Hiiumaa vald, Hiiumaa			04-09-24-VK/2
Koostaja	Möötkava	Leht / formaat	Kuupäev
OÜ Alkranel	1 : 500	A4	06.12.2024