Kasutusõigusega koormatava ala plaan
21155 Audla-Saareküla-Tornimäe-Väikese väina tee, Allikalahe küla, Saaremaa vald
Katastri nr. 38601:002:0241
M 1:500

Leht 1/15

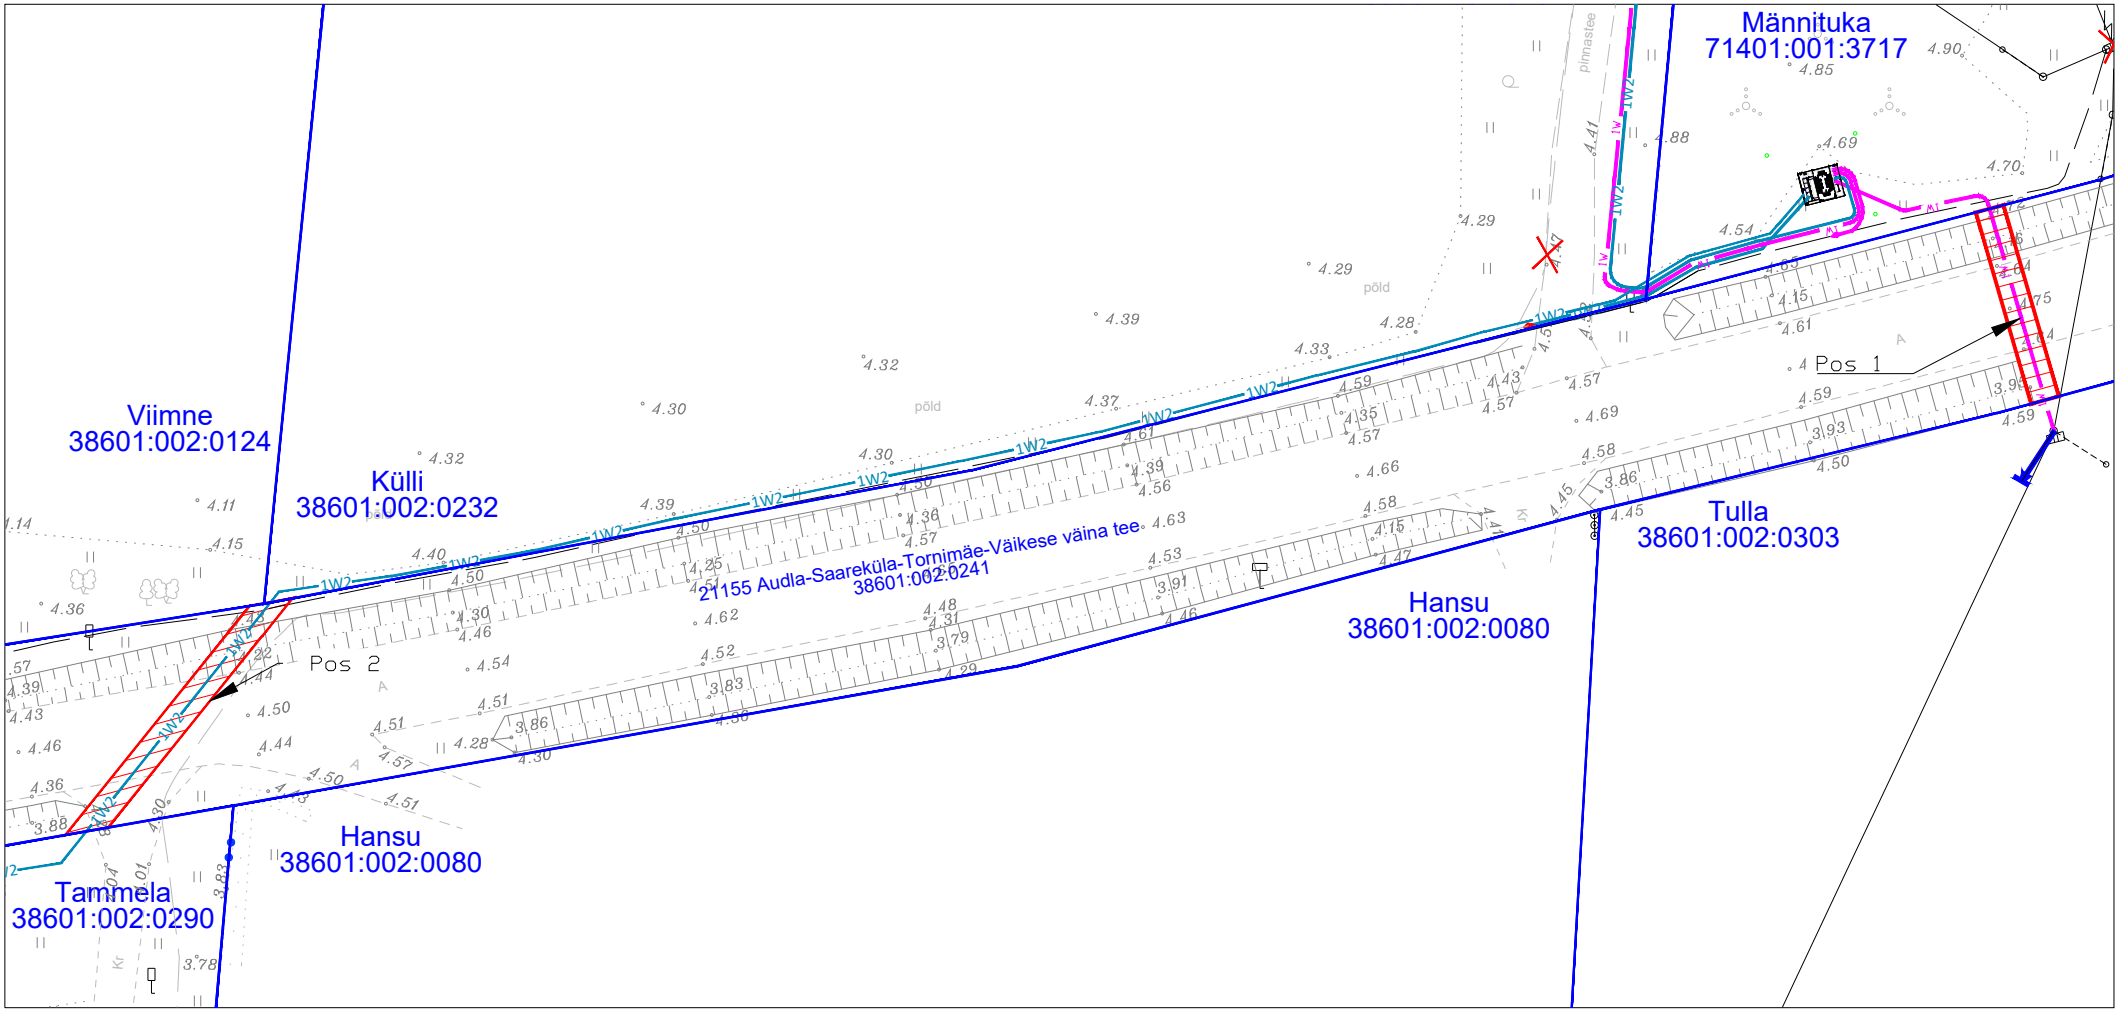

TINGMÄRGID

XW1 — Projekteeritav MP kaabelliin torus(X näitab kaablite arvu)

XW2 — Projekteeritav KP kaabelliin torus(X näitab kaablite arvu)

Koormatav ala

Katastriüksuse piir

Töö tellija: Elektrilevi OÜ
Orissaare alajaama Pöide fiidri rekonstrueerimine
Töö nr. IP7145
Koostas: Sander Kulp
Hepta Group Energy OÜ projekteerija

Jrk nr	IKÕ ala Pos nr (plaanil)	Kinnistu registriosa number	Katastriüksuse tunnus, nimi ja sihtotstarve	Ala pindala ruutmeetrites m²
1	Pos 1	13726250	38601:002:0241; 21155 Audla-Saareküla-Tornimäe-Väikese väina tee; Transpordimaa 100%	28
2	Pos 2			41

FORMAAT A4 210 x 297 mm

Kasutusõigusega koormatava ala plaan
21155 Audla-Saareküla-Tornimäe-Väikese väina tee, Allikalahe küla, Saaremaa vald
Katastri nr. 38601:002:0241
M 1:500

Leht 2/15

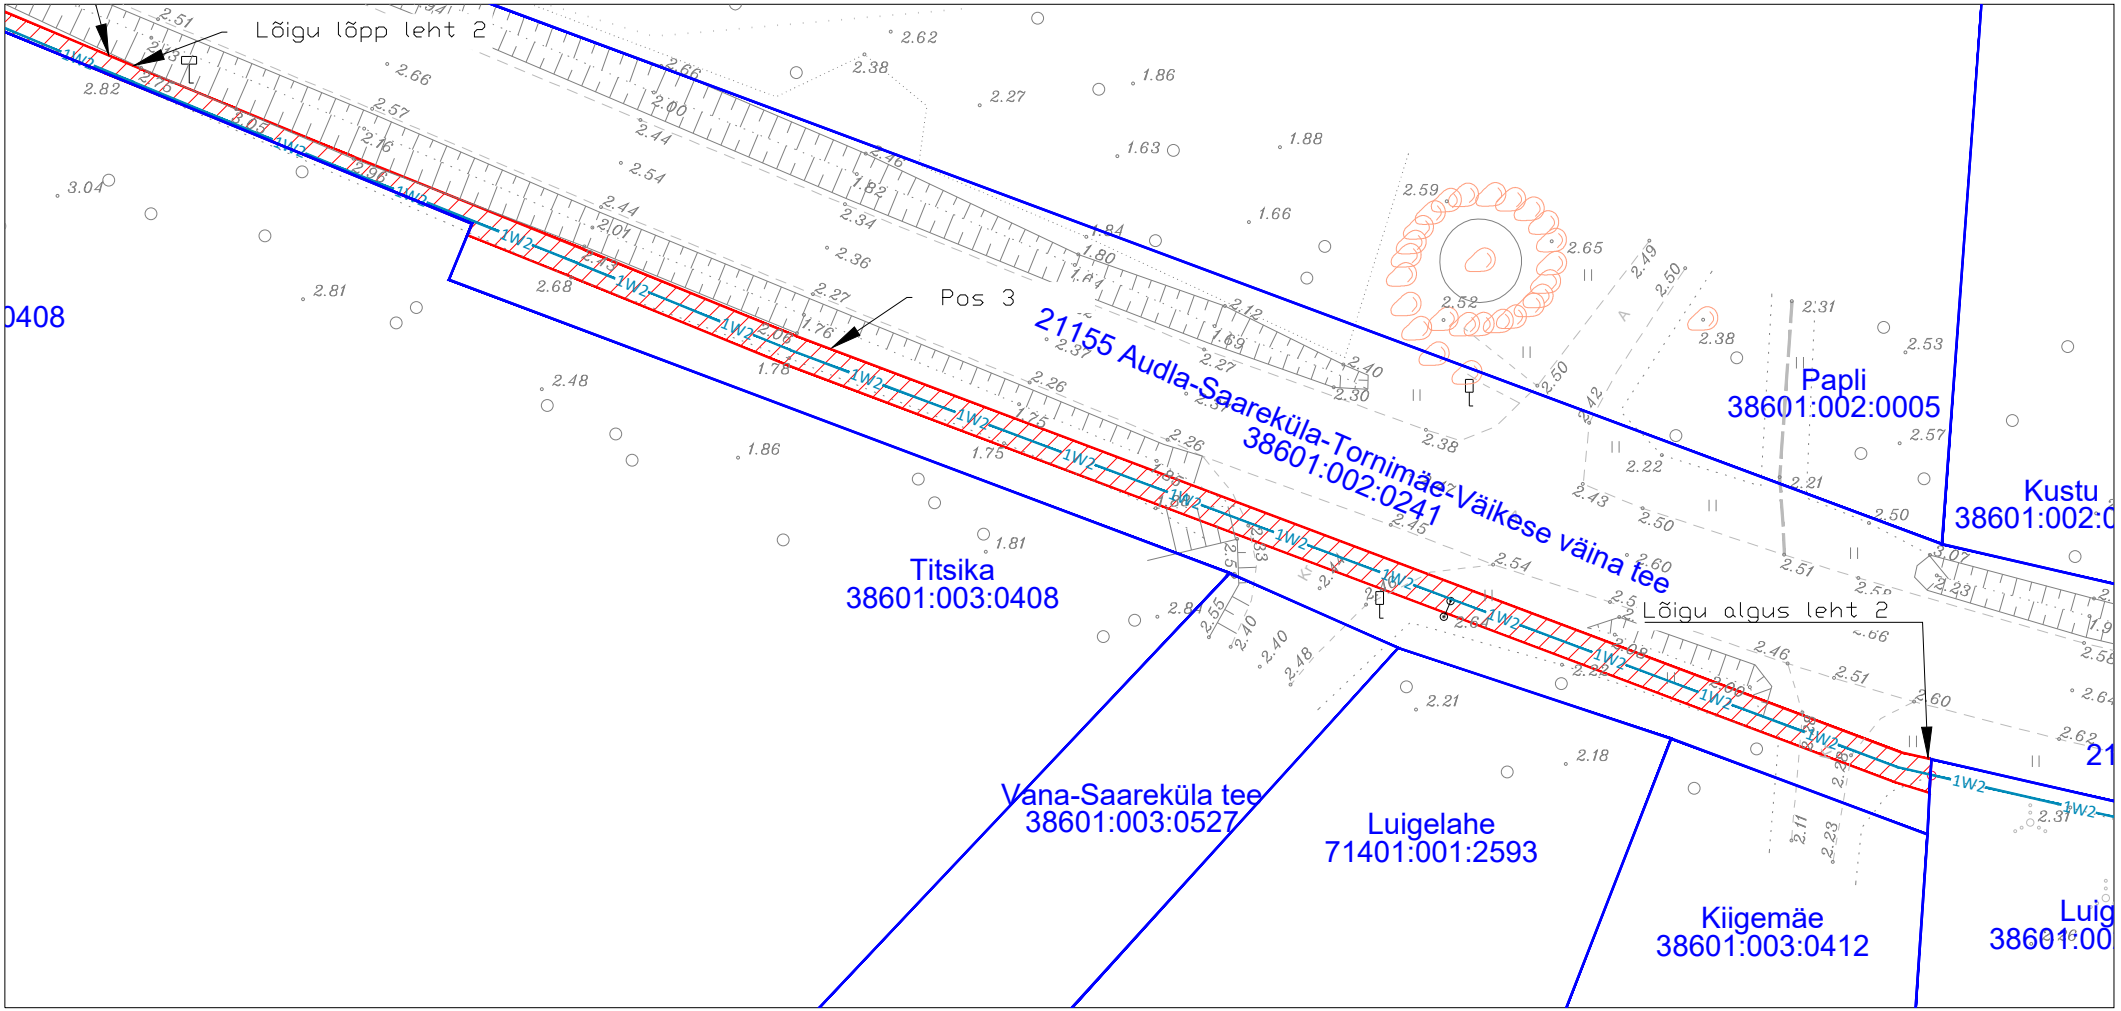

TINGMÄRGID

XW2 — Projekteeritav KP kaabelliin torus(X näitab kaablite arvu)

Koormatav ala

Katastriüksuse piir

Töö tellija: Elektrilevi OÜ
Orissaare alajaama Põide fiidri rekonstrueerimine
Töö nr. IP7145
Koostas: Sander Kulp
Hepta Group Energy OÜ projekteerija

Jrk nr	IKÕ ala Pos nr (plaanil)	Kinnistu registriosa number	Katastriüksuse tunnus, nimi ja sihtotstarve	Ala pindala ruutmeetrites m²
2	Pos 3	13726250	38601:002:0241; 21155 Audla-Saareküla-Tornimäe-Väikese väina tee; Transpordimaa 100%	1359

FORMAAT A4 210 x 297 mm

Kasutusõigusega koormatava ala plaan
21155 Audla-Saareküla-Tornimäe-Väikese väina tee, Allikalahe küla, Saaremaa vald
Katastri nr. 38601:002:0241
M 1:500

Leht 3/15

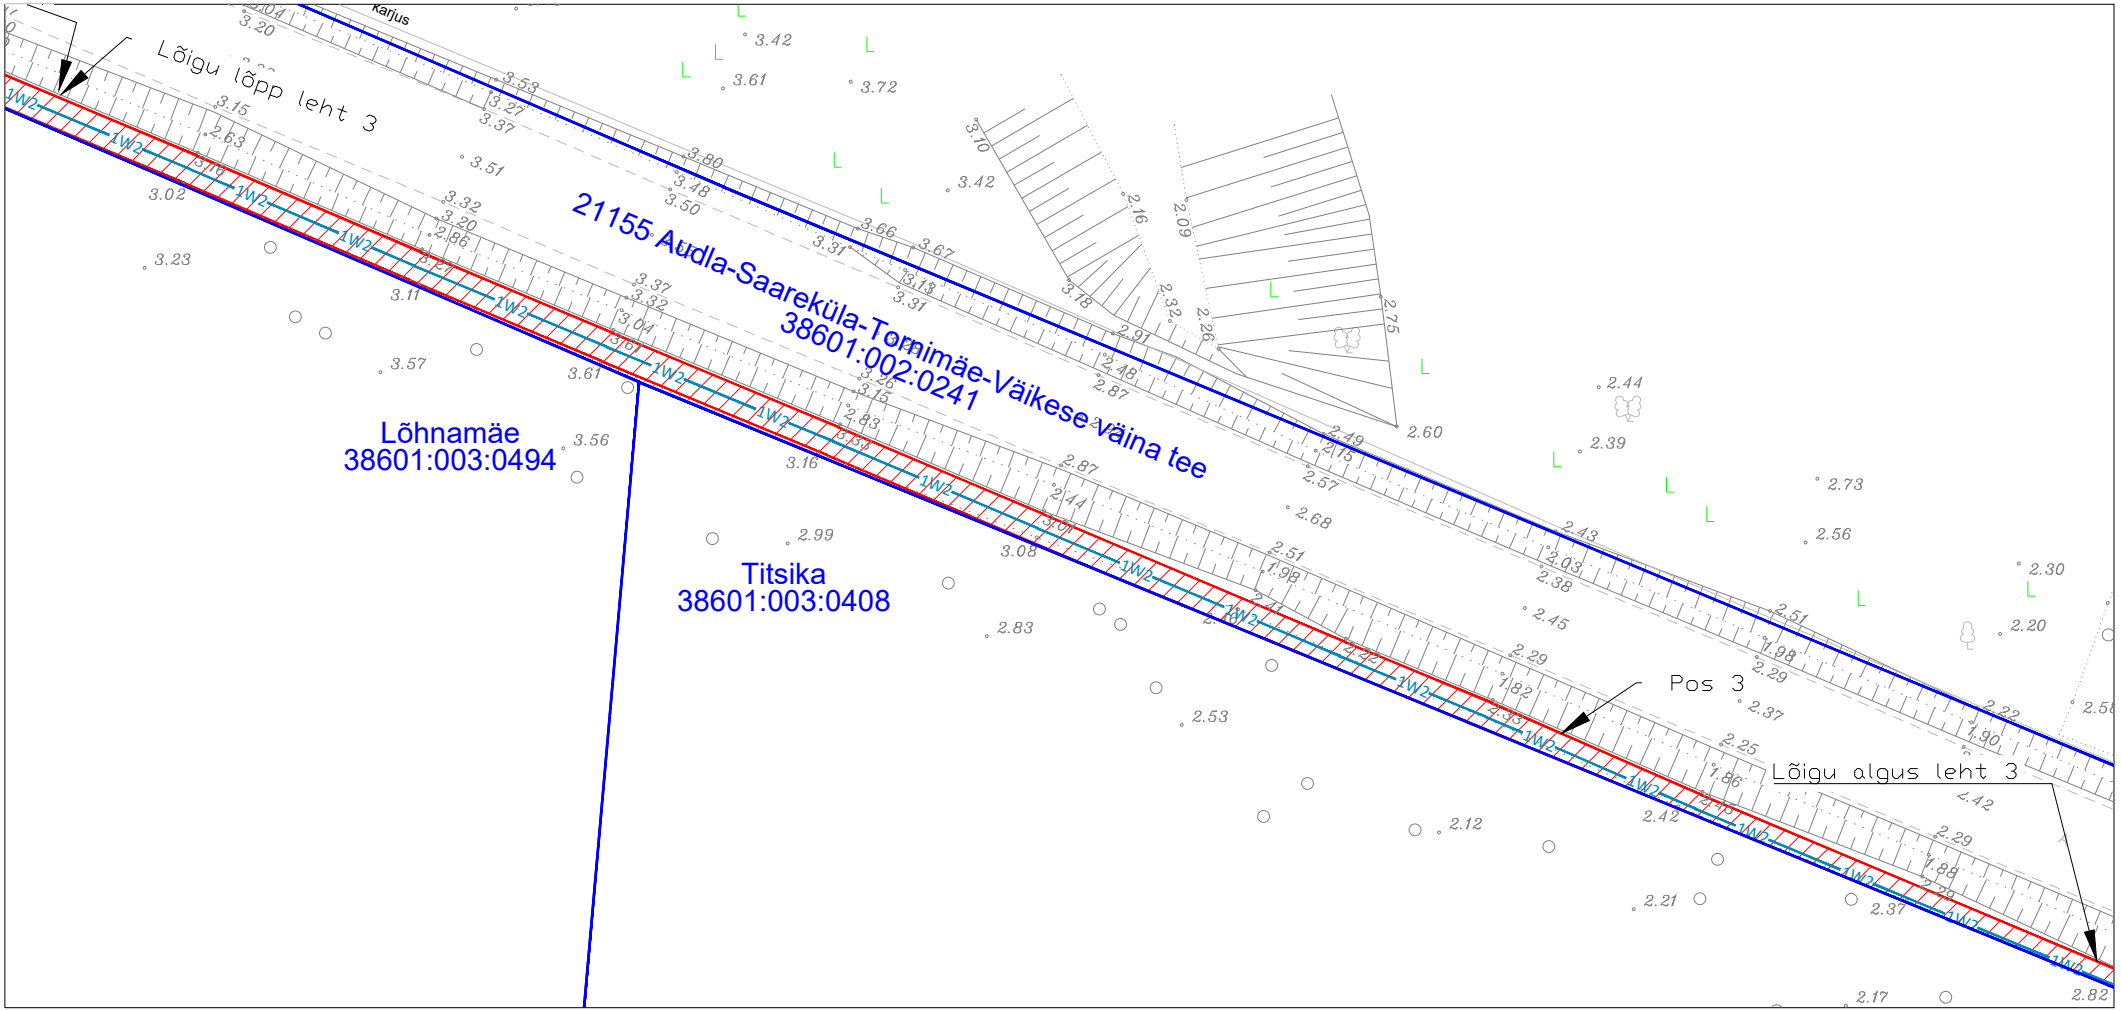

TINGMÄRGID

- XW2 — Projekteeritav KP kaabelliin torus(X näitab kaablite arvu)
- Koormatav ala
- Katastriüksuse piir

Töö tellija: Elektrilevi OÜ
Orissaare alajaama Põide fiidri rekonstrueerimine
Töö nr. IP7145
Koostas: Sander Kulp
Hepta Group Energy OÜ projekteerija

Jrk nr	IKÕ ala Pos nr (plaanil)	Kinnistu registriosa number	Katastriüksuse tunnus, nimi ja sihtotstarve	Ala pindala ruutmeetrites m²
2	Pos 3	13726250	38601:002:0241; 21155 Audla-Saareküla-Tornimäe-Väikese väina tee; Transpordimaa 100%	1359

FORMAAT A4 210 x 297 mm

Kasutusõigusega koormatava ala plaan
21155 Audla-Saareküla-Tornimäe-Väikese väina tee, Allikalahe küla, Saaremaa vald
Katastri nr. 38601:002:0241
M 1:500

Leht 4/15

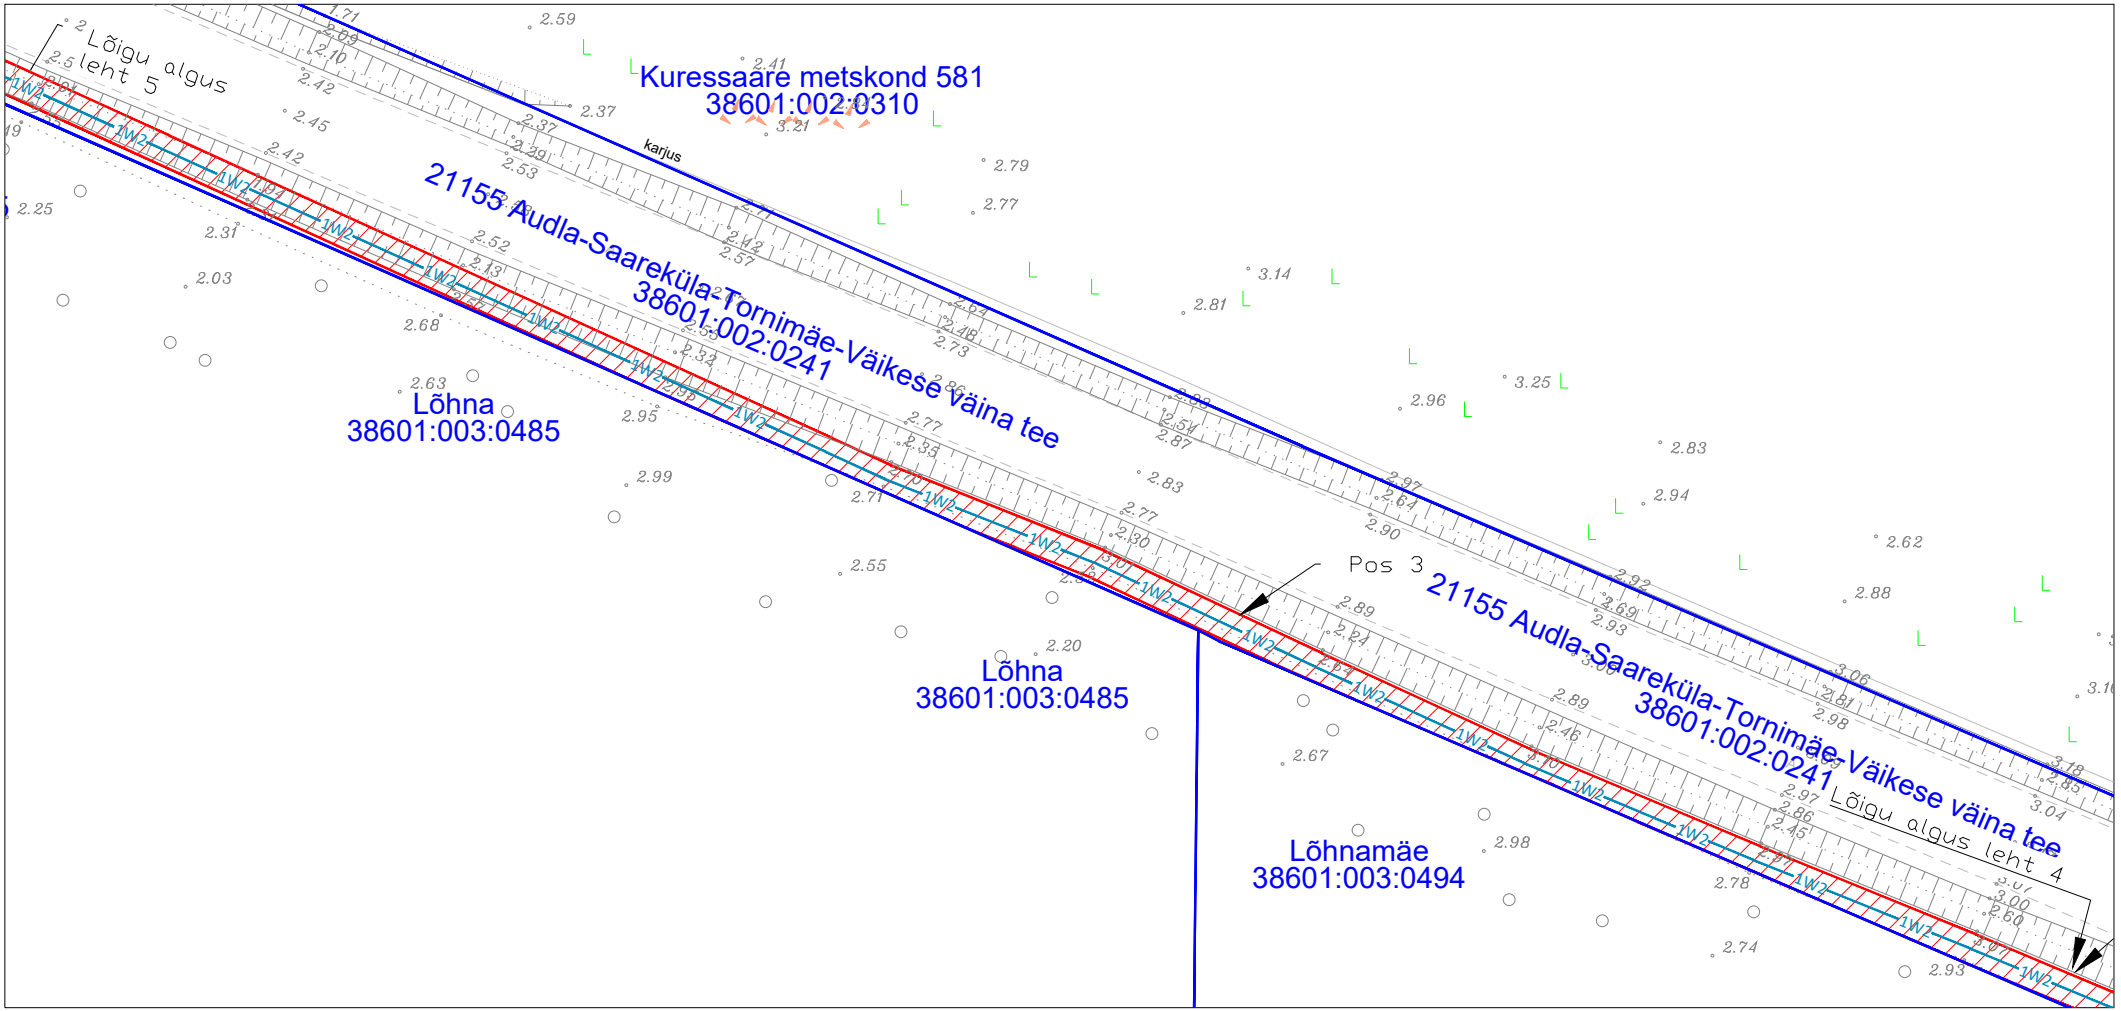

TINGMÄRGID

XW2 — Projekteeritav KP kaabelliin torus(X näitab kaablite arvu)

Koormatav ala

Katastriüksuse piir

Töö tellija: Elektrilevi OÜ
Orissaare alajaama Põide fiidri rekonstrueerimine
Töö nr. IP7145
Koostas: Sander Kulp
Hepta Group Energy OÜ projekteerija

Jrk nr	IKÕ ala Pos nr (plaanil)	Kinnistu registriosa number	Katastriüksuse tunnus, nimi ja sihtotstarve	Ala pindala ruutmeetrites m²
2	Pos 3	13726250	38601:002:0241; 21155 Audla-Saareküla-Tornimäe-Väikese väina tee; Transpordimaa 100%	1359

FORMAAT A4 210 x 297 mm

Kasutusõigusega koormatava ala plaan
21155 Audla-Saareküla-Tornimäe-Väikese väina tee, Allikalahe küla, Saaremaa vald
Katastri nr. 38601:002:0241
M 1:500

Leht 5/15

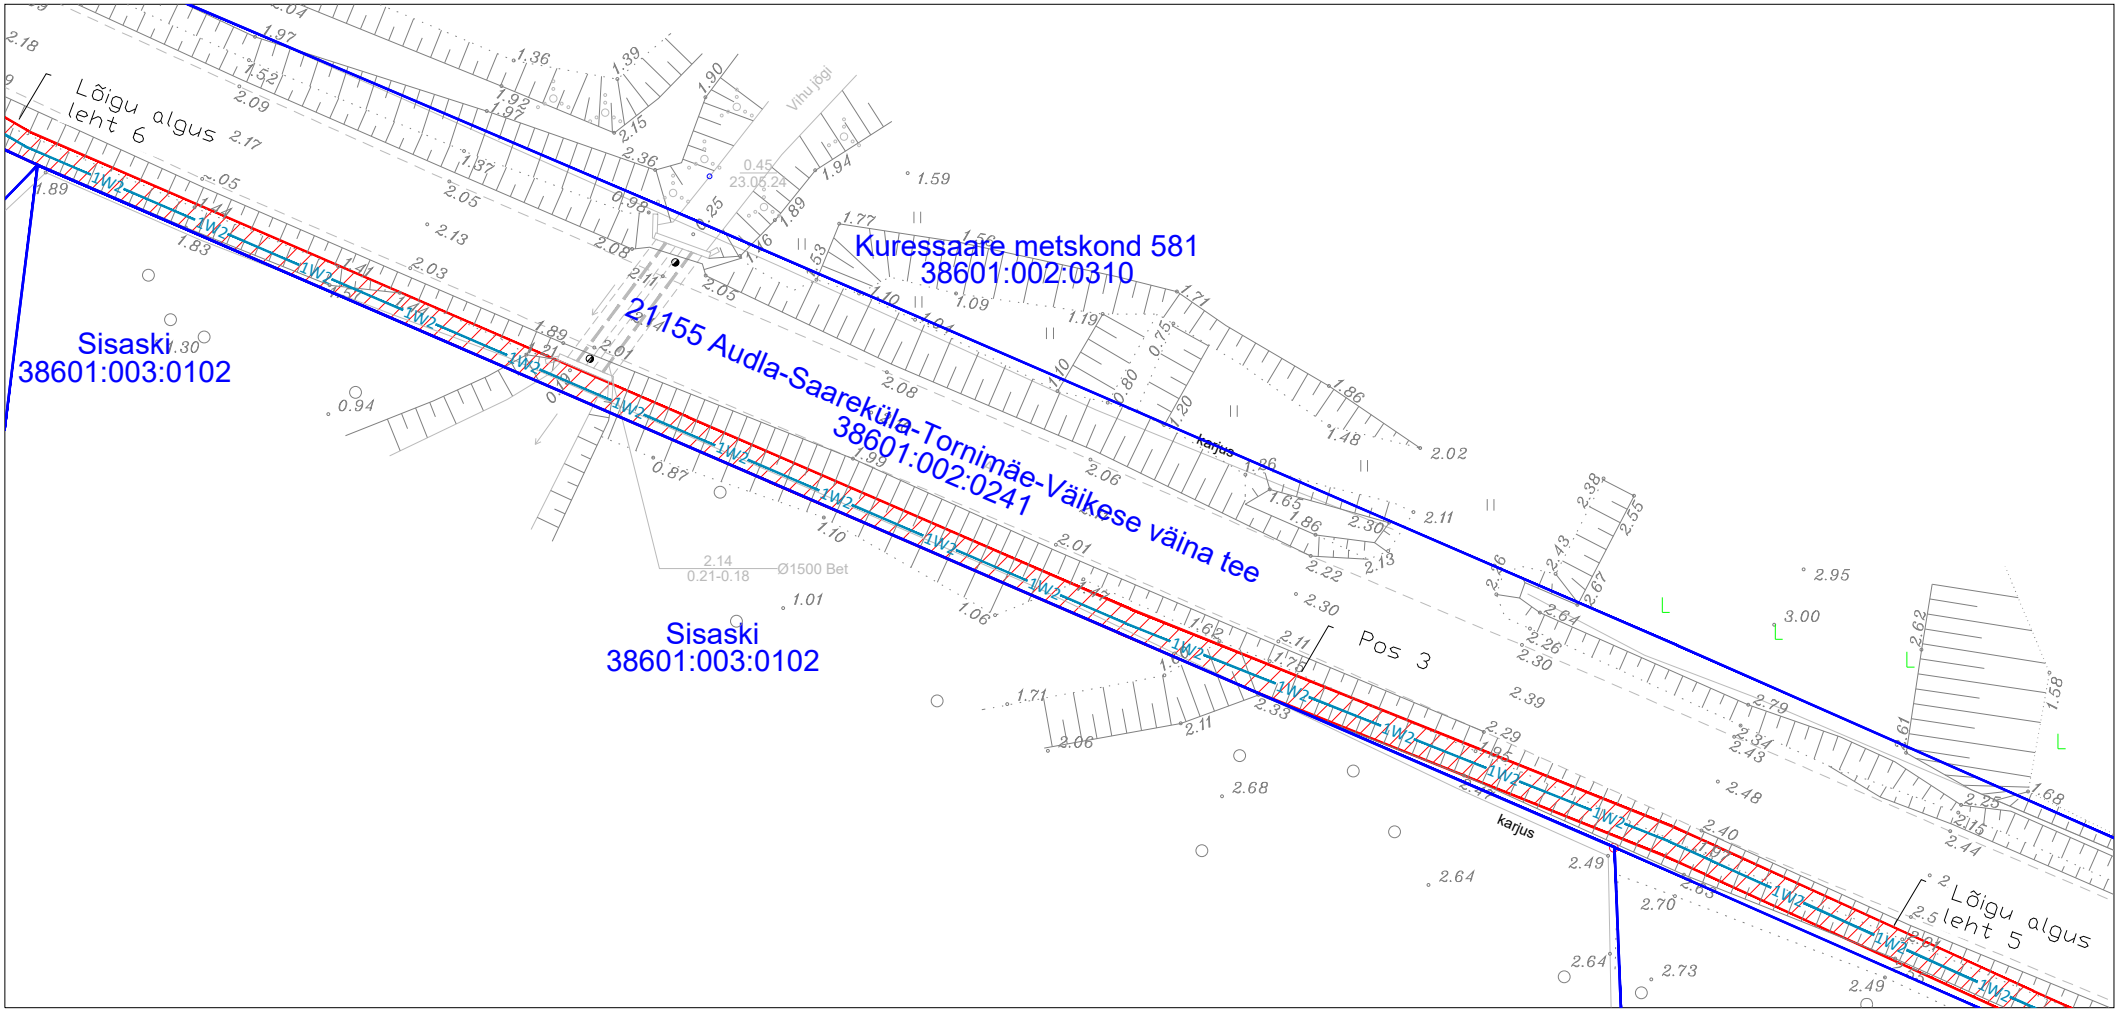

TINGMÄRGID

- XW2 — Projekteeritav KP kaabelliin torus(X näitab kaablite arvu)
- Koormatav ala
- Katastriüksuse piir

Töö tellija: Elektrilevi OÜ
Orissaare alajaama Põide fiidri rekonstrueerimine
Töö nr. IP7145
Koostas: Sander Kulp
Hepta Group Energy OÜ projekteerija

Jrk nr	IKÕ ala Pos nr (plaanil)	Kinnistu registriosa number	Katastriüksuse tunnus, nimi ja sihtotstarve	Ala pindala ruutmeetrites m²
2	Pos 3	13726250	38601:002:0241; 21155 Audla-Saareküla-Tornimäe-Väikese väina tee; Transpordimaa 100%	1359

FORMAAT A4 210 x 297 mm

Kasutusõigusega koormatava ala plaan
21155 Audla-Saareküla-Tornimäe-Väikese väina tee, Allikalahe küla, Saaremaa vald
Katastri nr. 38601:002:0241
M 1:500

Leht 6/15

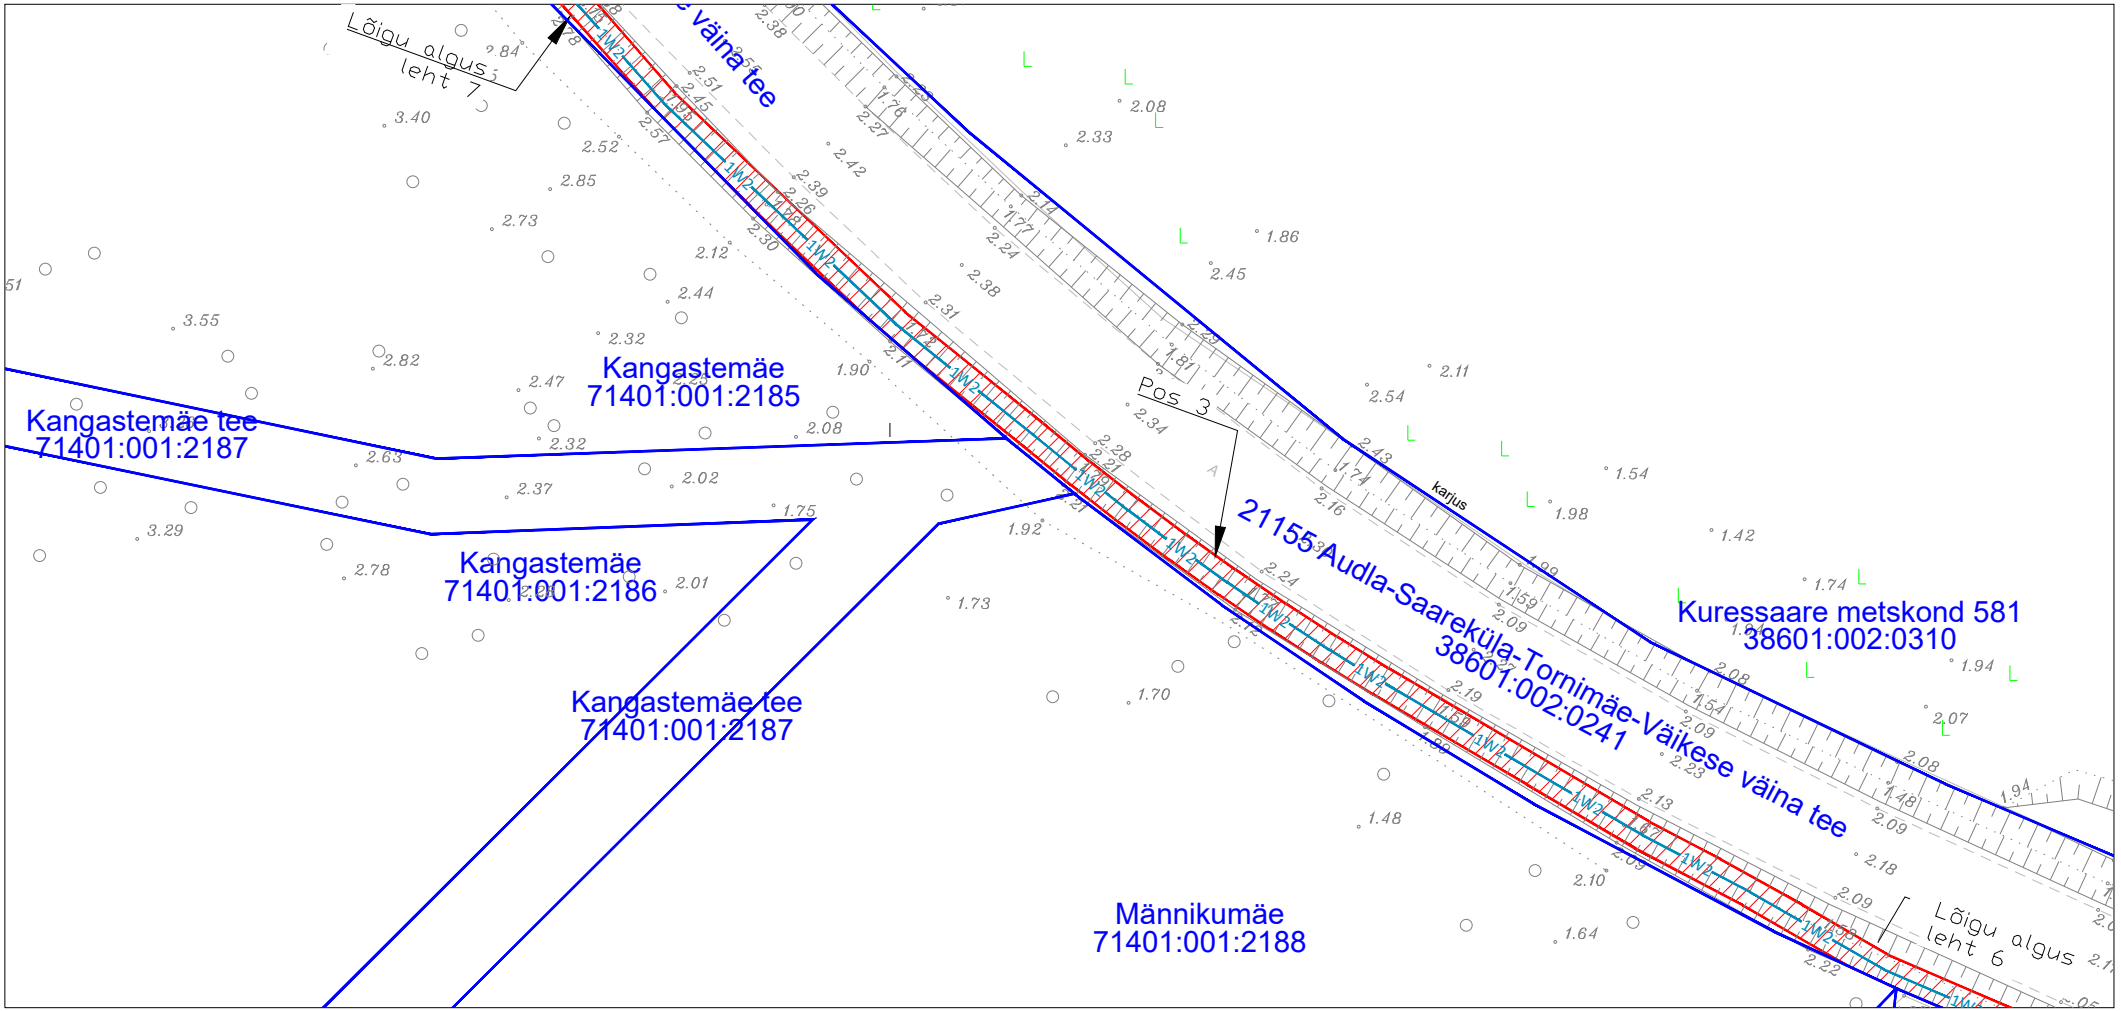

TINGMÄRGID

XW2 — Projekteeritav KP kaabelliin torus(X näitab kaablite arvu)

Koormatav ala

Katastriüksuse piir

Töö tellija: Elektrilevi OÜ
Orissaare alajaama Põide fiidri rekonstrueerimine
Töö nr. IP7145
Koostas: Sander Kulp
Hepta Group Energy OÜ projekteerija

Jrk nr	IKÕ ala Pos nr (plaanil)	Kinnistu registriosa number	Katastriüksuse tunnus, nimi ja sihtotstarve	Ala pindala ruutmeetrites m²
2	Pos 3	13726250	38601:002:0241; 21155 Audla-Saareküla-Tornimäe-Väikese väina tee; Transpordimaa 100%	1359

FORMAAT A4 210 x 297 mm

Kasutusõigusega koormatava ala plaan
21155 Audla-Saareküla-Tornimäe-Väikese väina tee, Allikalahe küla, Saaremaa vald
Katastri nr. 38601:002:0241
M 1:500

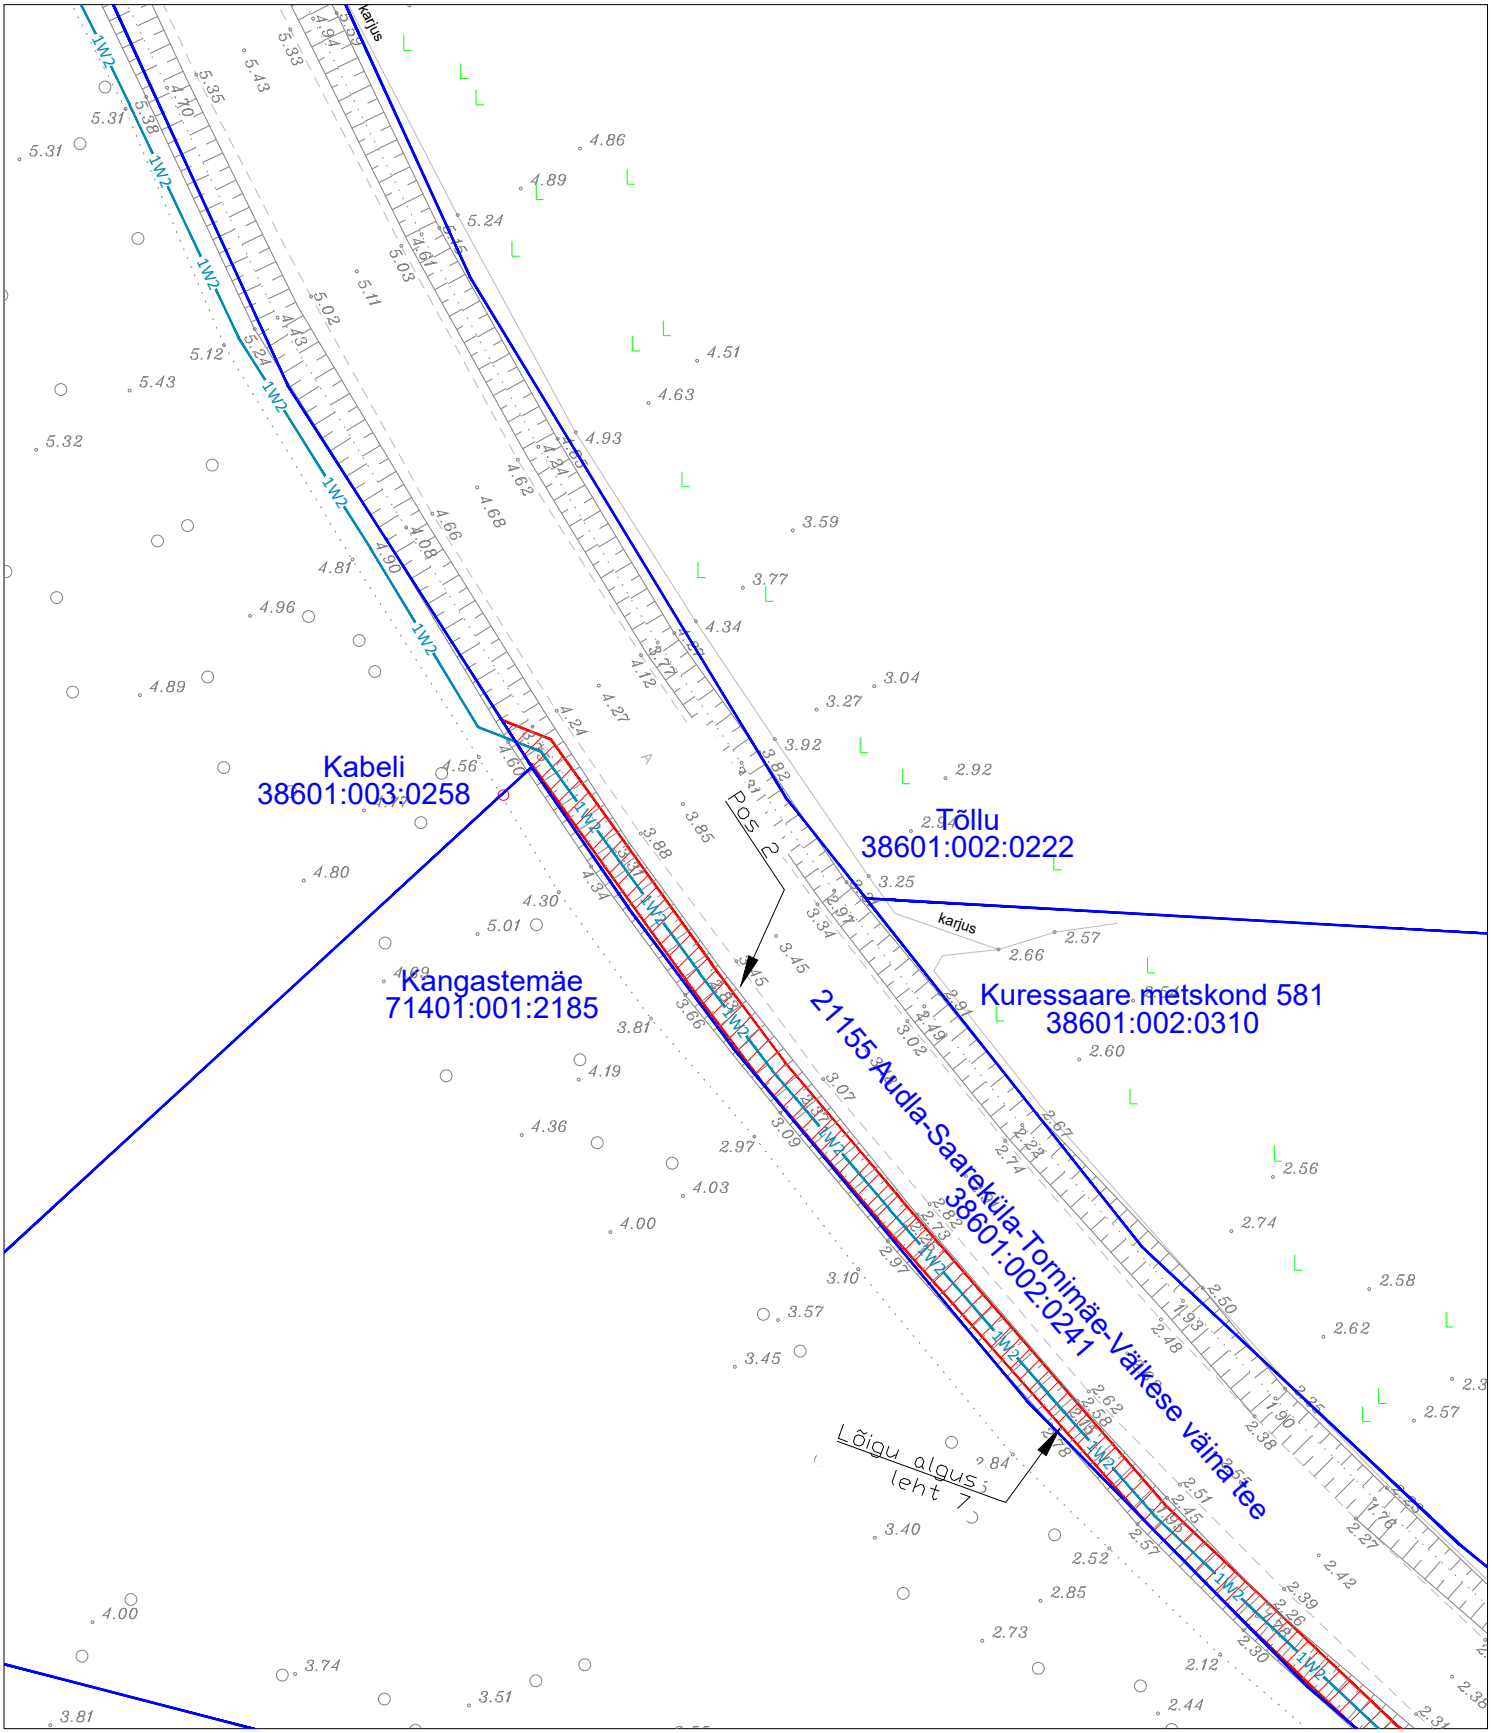

TINGMÄRGID

XW2 — Projekteeritav KP kaabelliin torus(X näitab kaablite arvu)

Koormatav ala

Katastriüksuse piir

Jrk nr	IKÕ ala Pos nr (plaanil)	Kinnistu registriosa number	Katastriüksuse tunnus, nimi ja sihtotstarve	Ala pindala ruutmeetrites m²
2	Pos 3	13726250	38601:002:0241; 21155 Audla-Saareküla-Tornimäe-Väikese väina tee; Transpordimaa 100%	1359

Töö tellija: Elektrilevi OÜ
Orissaare alajaama Põide fiidri rekonstrueerimine
Töö nr. IP7145
Koostas: Sander Kulp
Hepta Group Energy OÜ projekteerija

FORMAAT A4 210 x 297 mm

Kasutusõigusega koormatava ala plaan
21155 Audla-Saareküla-Tornimäe-Väikese väina tee, Allikalahe küla, Saaremaa vald
Katastri nr. 38601:002:0241
M 1:500

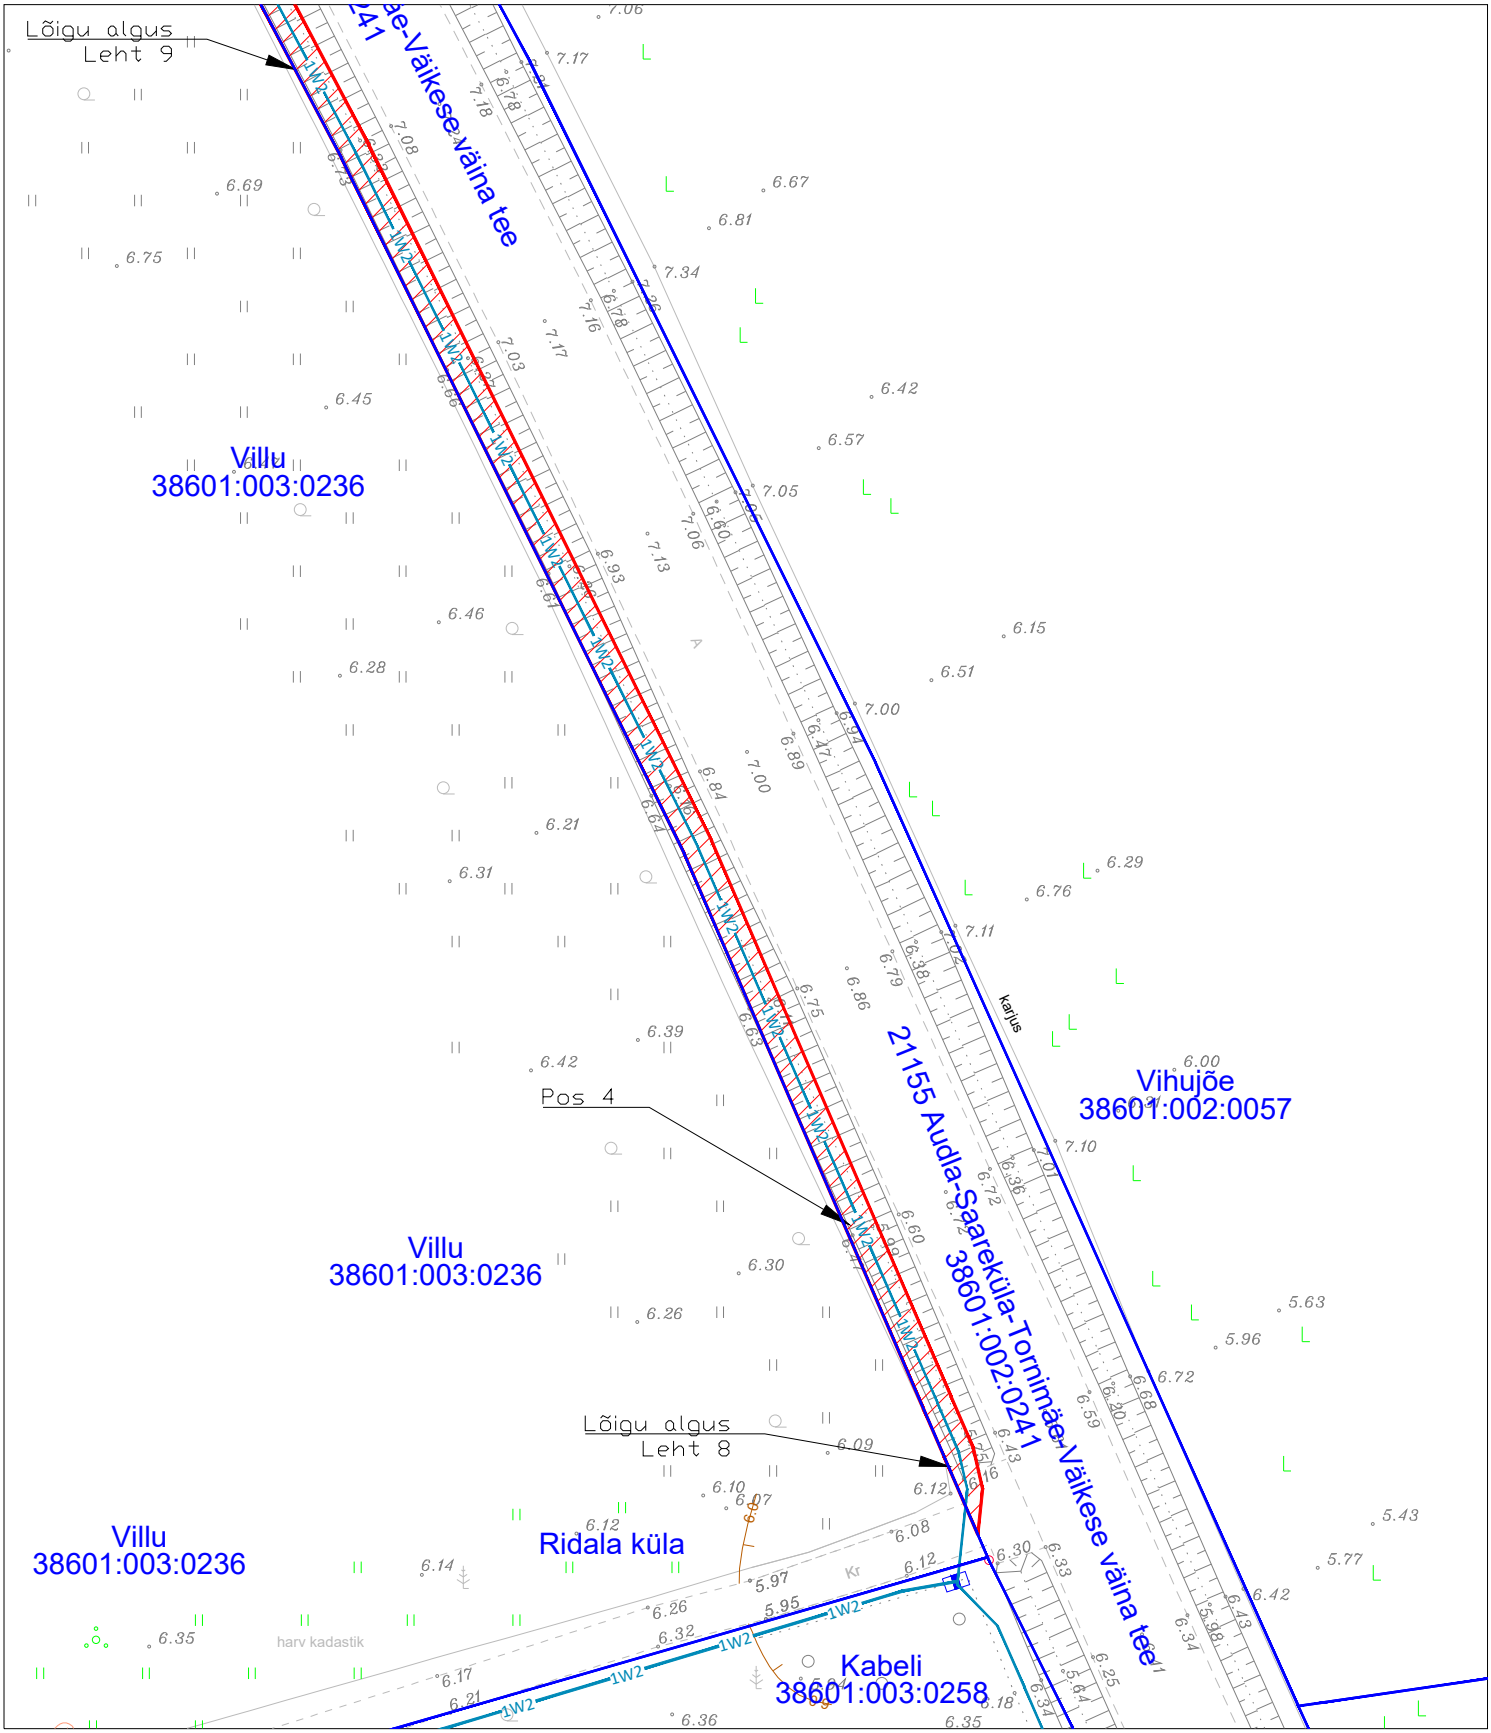

TINGMÄRGID

XW2 — Projekteeritav KP kaabelliin torus(X näitab kaablite arvu)

Koormatav ala

Katastriüksuse piir

Jrk nr	IKÕ ala Pos nr (plaanil)	Kinnistu registriosa number	Katastriüksuse tunnus, nimi ja sihtotstarve	Ala pindala ruutmeetrites m²
3	Pos 4	13726250	38601:002:0241; 21155 Audla-Saareküla-Tornimäe-Väikese väina tee; Transpordimaa 100%	1047

Töö tellija: Elektrilevi OÜ
Orissaare alajaama Põide fiidri rekonstrueerimine
Töö nr. IP7145
Koostas: Sander Kulp
Hepta Group Energy OÜ projekteerija

FORMAAT A4 210 x 297 mm

Kasutusõigusega koormatava ala plaan
21155 Audla-Saareküla-Tornimäe-Väikese väina tee, Allikalahe küla, Saaremaa vald
Katastri nr. 38601:002:0241
M 1:500

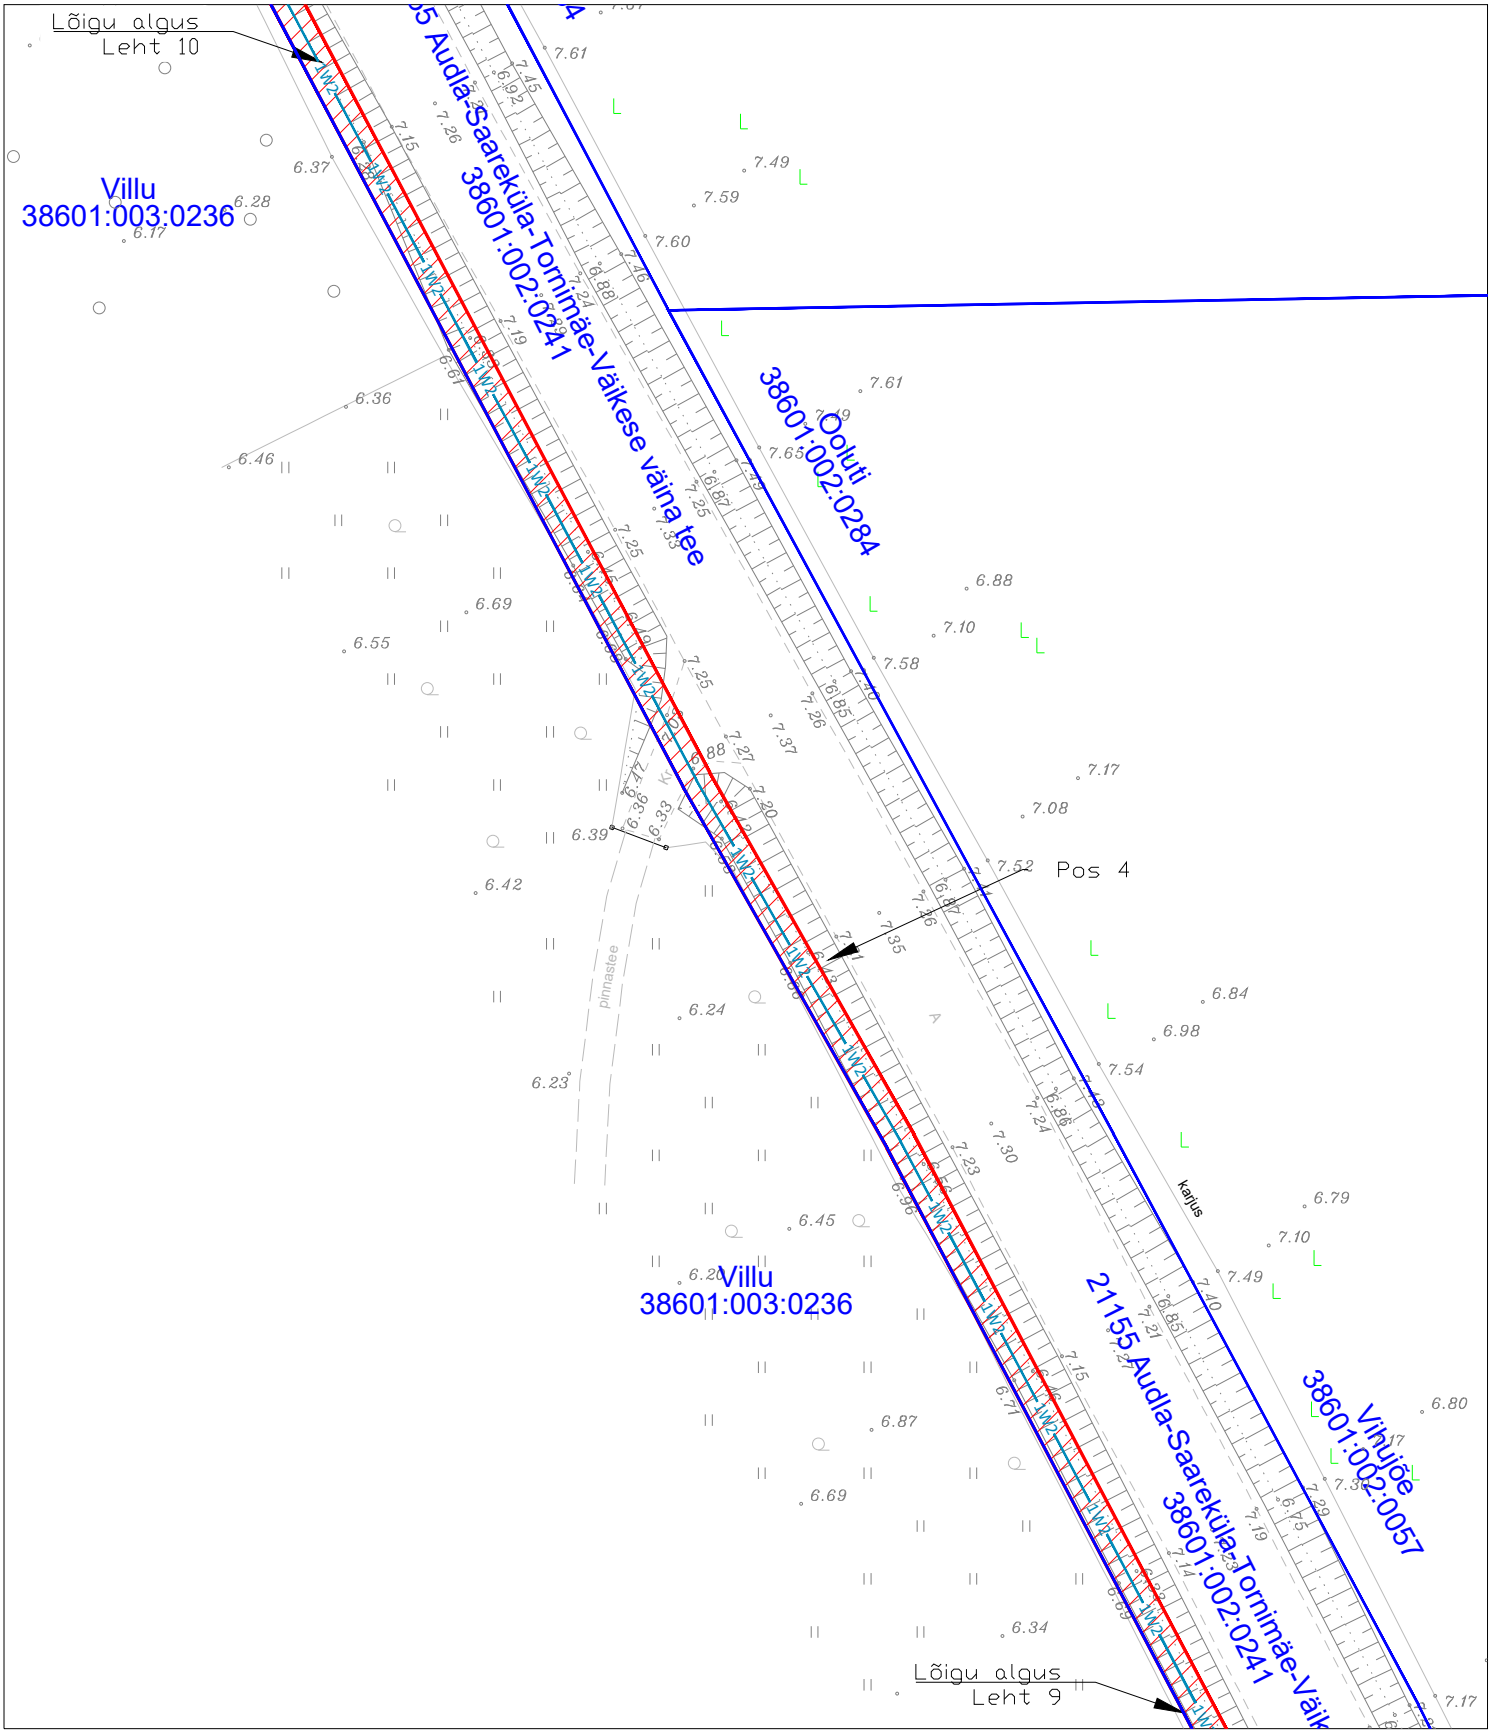

TINGMÄRGID

XW2 — Projekteeritav KP kaabelliin torus(X näitab kaablite arvu)

Koormatav ala

Katastriüksuse piir

Jrk nr	IKÕ ala Pos nr (plaanil)	Kinnistu registriosa number	Katastriüksuse tunnus, nimi ja sihtotstarve	Ala pindala ruutmeetrites m²
3	Pos 4	13726250	38601:002:0241; 21155 Audla-Saareküla-Tornimäe-Väikese väina tee; Transpordimaa 100%	1047

Töö tellija: Elektrilevi OÜ
Orissaare alajaama Põide fiidri rekonstrueerimine
Töö nr. IP7145
Koostas: Sander Kulp
Hepta Group Energy OÜ projekteerija

FORMAAT A4 210 x 297 mm

Kasutusõigusega koormatava ala plaan
21155 Audla-Saareküla-Tornimäe-Väikese väina tee, Allikalahe küla, Saaremaa vald
Katastri nr. 38601:002:0241
M 1:500

Leht 10/15

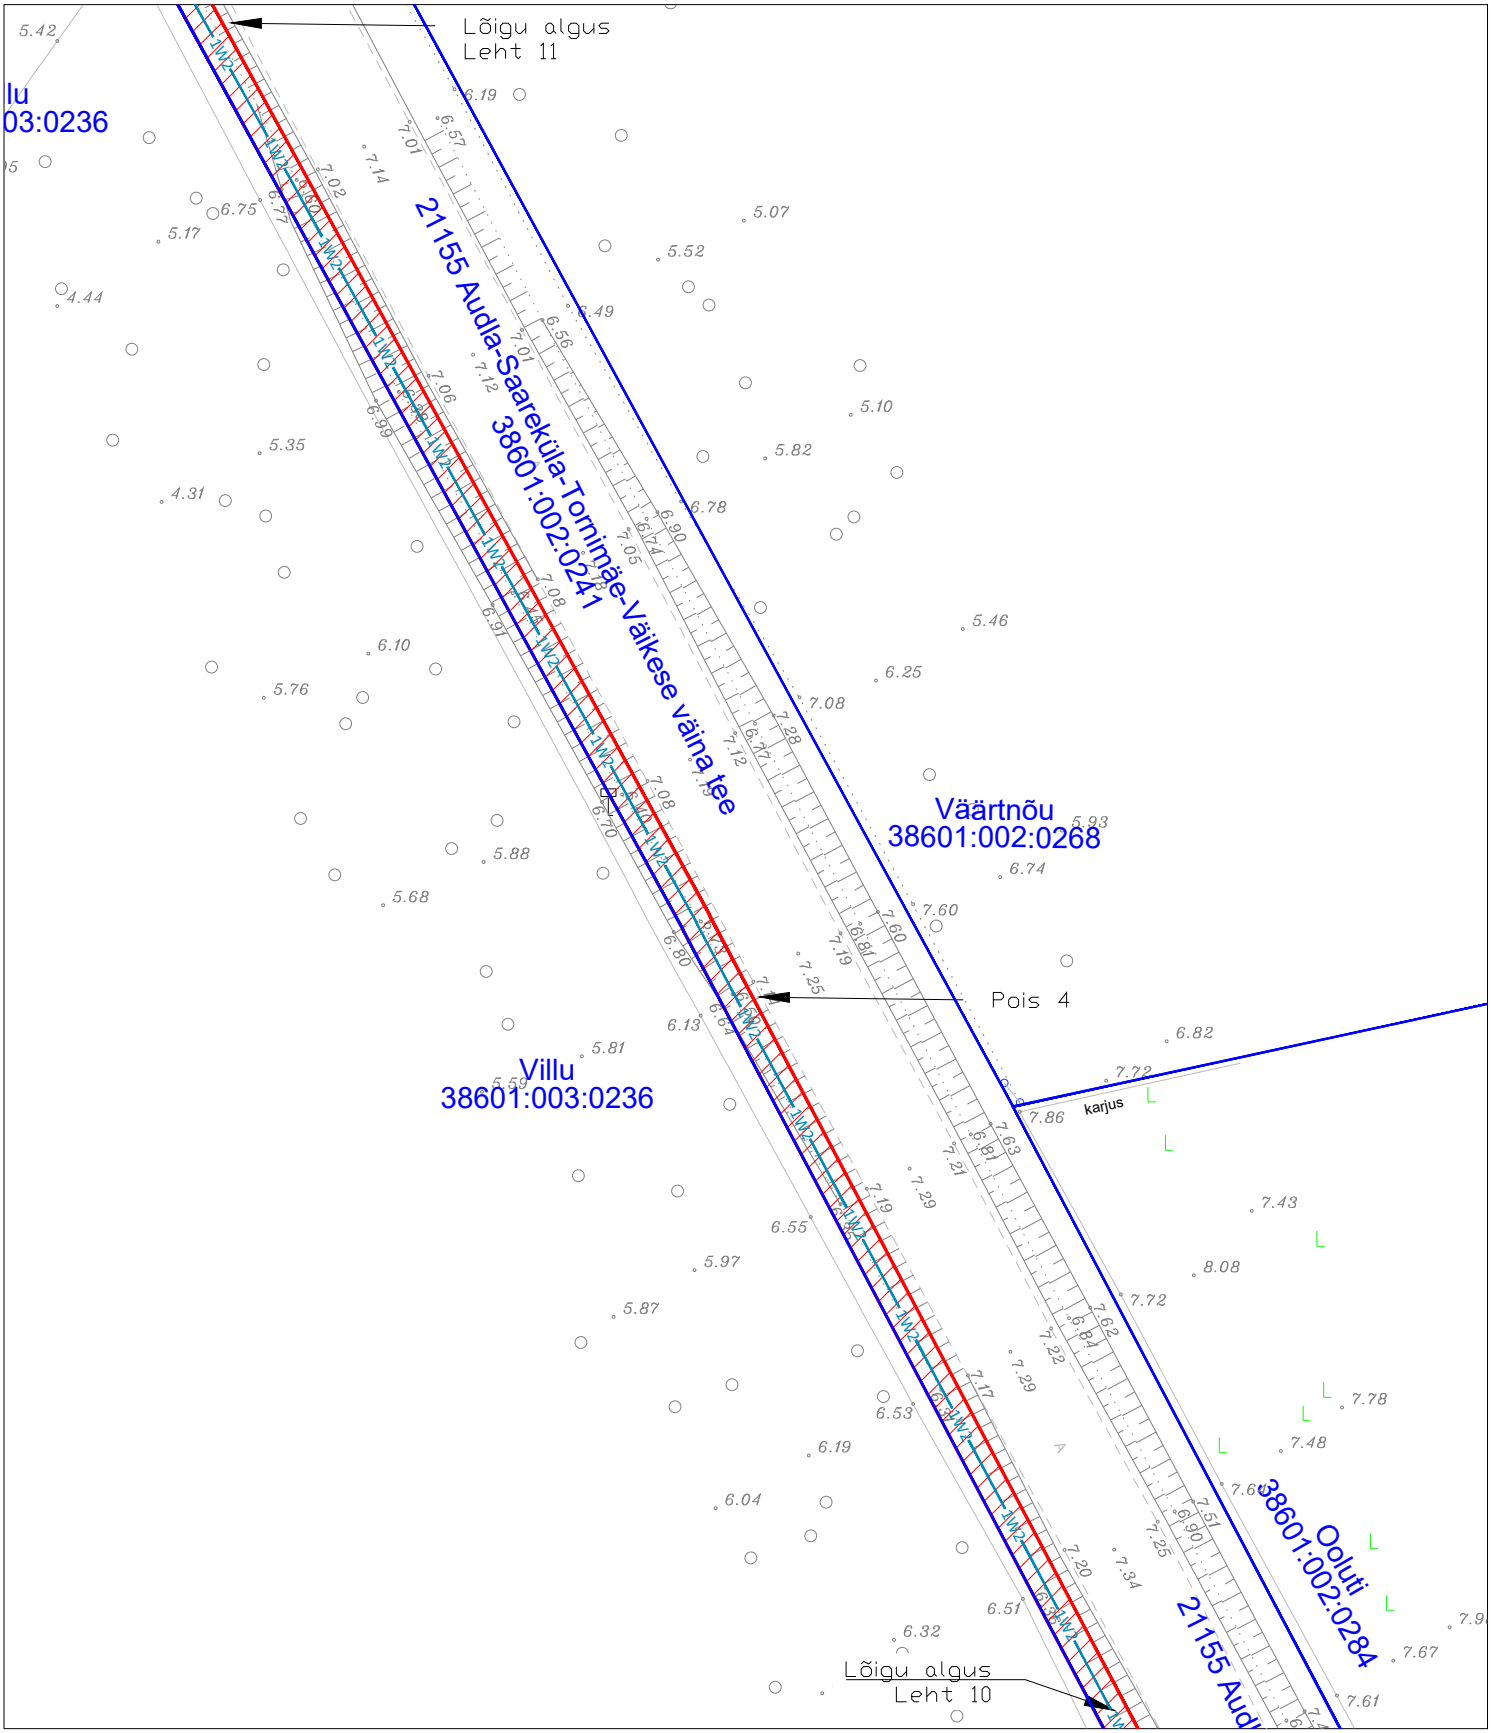

TINGMÄRGID

XW2 — Projekteeritav KP kaabelliin torus(X näitab kaablite arvu)

Koormatav ala

Katastriüksuse piir

Jrk nr	IKÕ ala Pos nr (plaanil)	Kinnistu registriosa number	Katastriüksuse tunnus, nimi ja sihtotstarve	Ala pindala ruutmeetrites m²
3	Pos 4	13726250	38601:002:0241; 21155 Audla-Saareküla-Tornimäe-Väikese väina tee; Transpordimaa 100%	1047

Töö tellija: Elektrilevi OÜ
Orissaare alajaama Põide fiidri rekonstrueerimine
Töö nr. IP7145
Koostas: Sander Kulp
Hepta Group Energy OÜ projekteerija

FORMAAT A4 210 x 297 mm

Kasutusõigusega koormatava ala plaan
21155 Audla-Saareküla-Tornimäe-Väikese väina tee, Allikalahe küla, Saaremaa vald
Katastri nr. 38601:002:0241
M 1:500

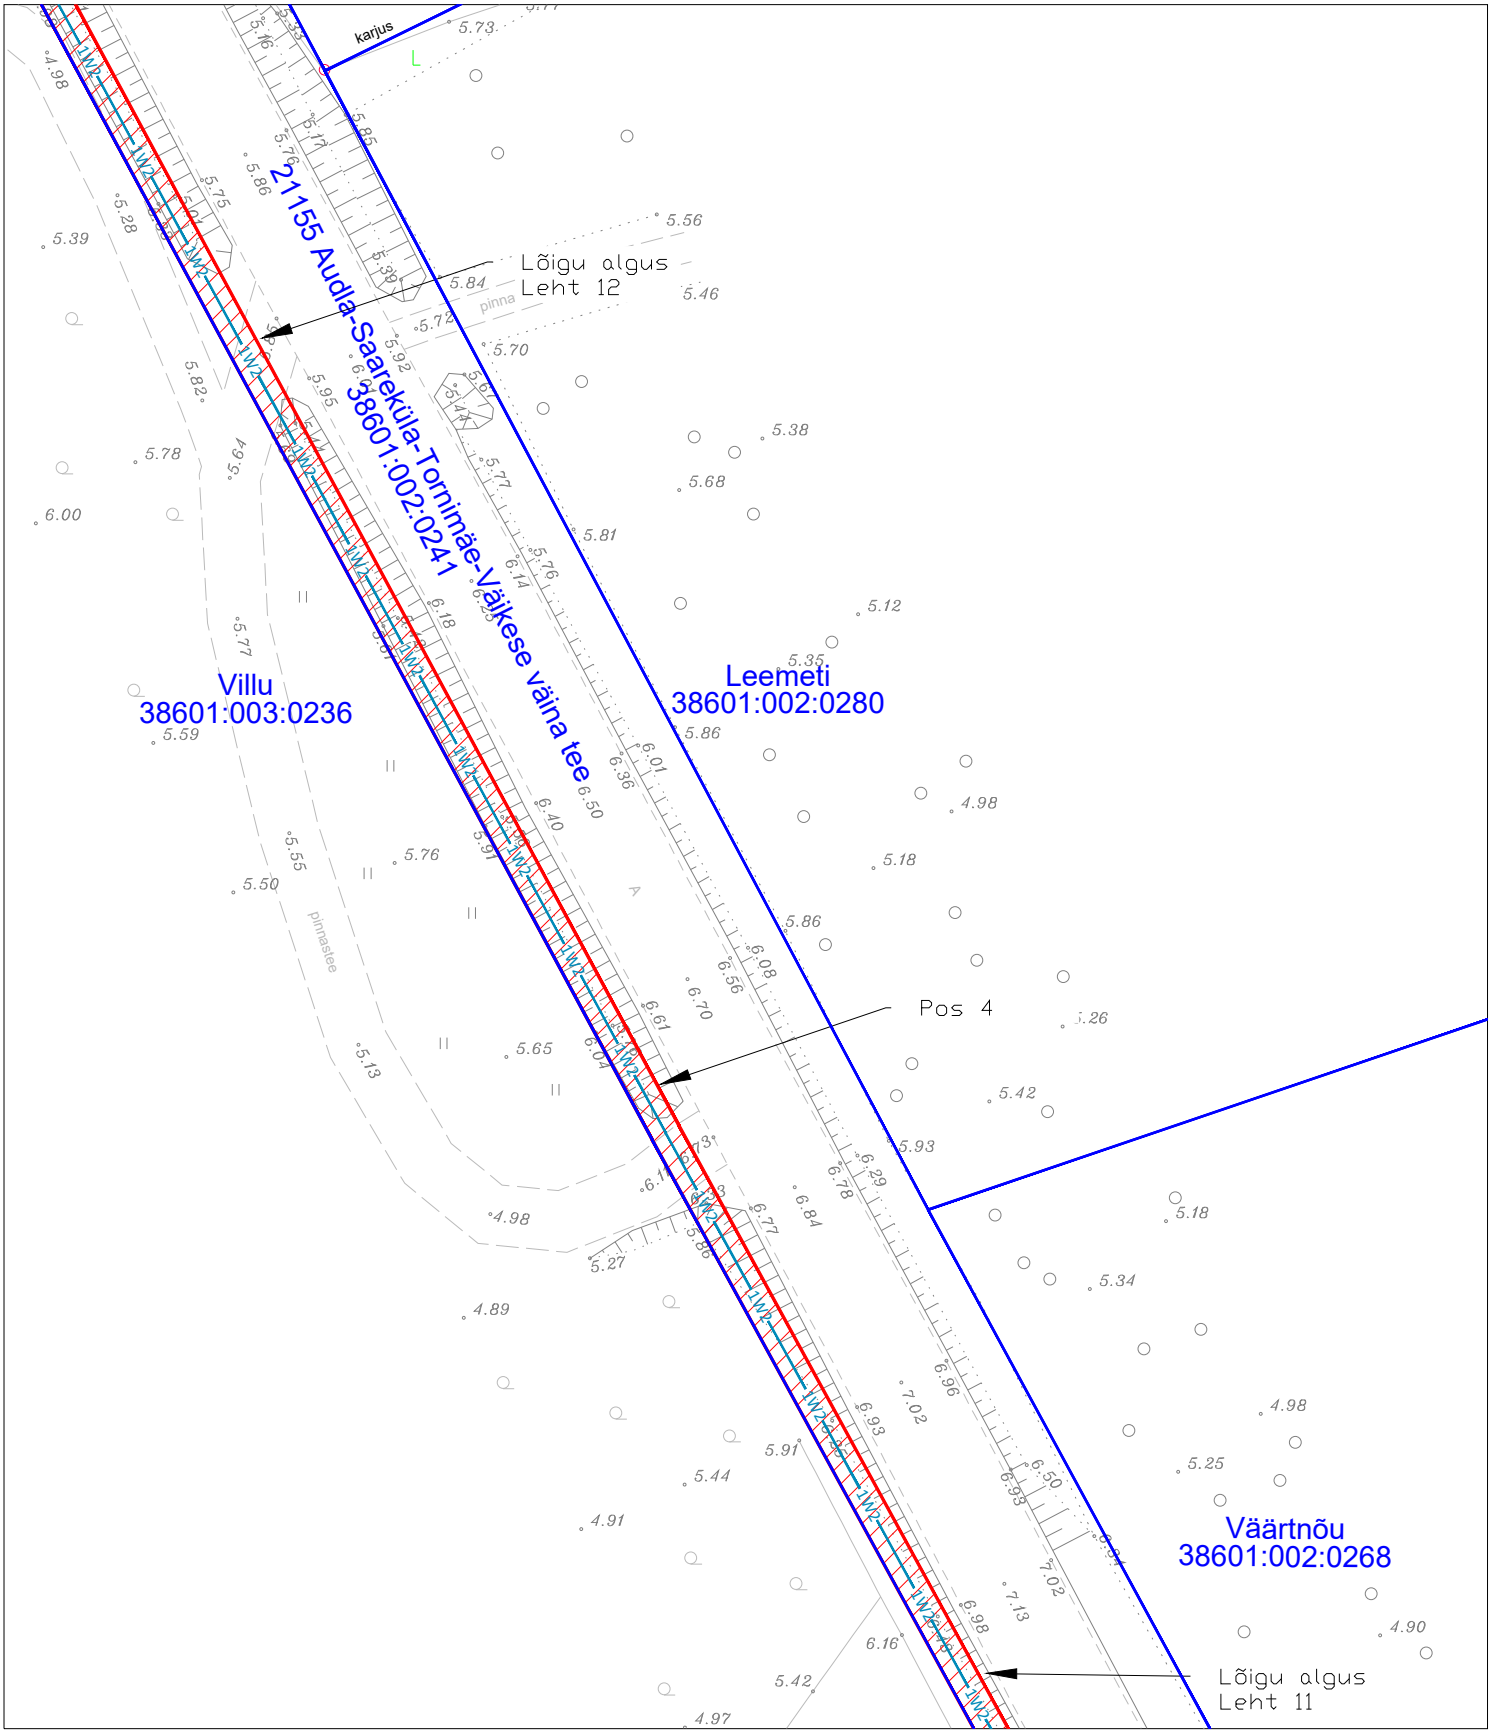

TINGMÄRGID

XW2 — Projekteeritav KP kaabelliin torus(X näitab kaablite arvu)

Koormatav ala

Katastriüksuse piir

Jrk nr	IKÕ ala Pos nr (plaanil)	Kinnistu registriosa number	Katastriüksuse tunnus, nimi ja sihtotstarve	Ala pindala ruutmeetrites m²
3	Pos 4	13726250	38601:002:0241; 21155 Audla-Saareküla-Tornimäe-Väikese väina tee; Transpordimaa 100%	1047

Töö tellija: Elektrilevi OÜ
Orissaare alajaama Põide fiidri rekonstrueerimine
Töö nr. IP7145
Koostas: Sander Kulp
Hepta Group Energy OÜ projekteerija

FORMAAT A4 210 x 297 mm

Kasutusõigusega koormatava ala plaan
21155 Audla-Saareküla-Tornimäe-Väikese väina tee, Allikalahe küla, Saaremaa vald
Katastri nr. 38601:002:0241
M 1:500

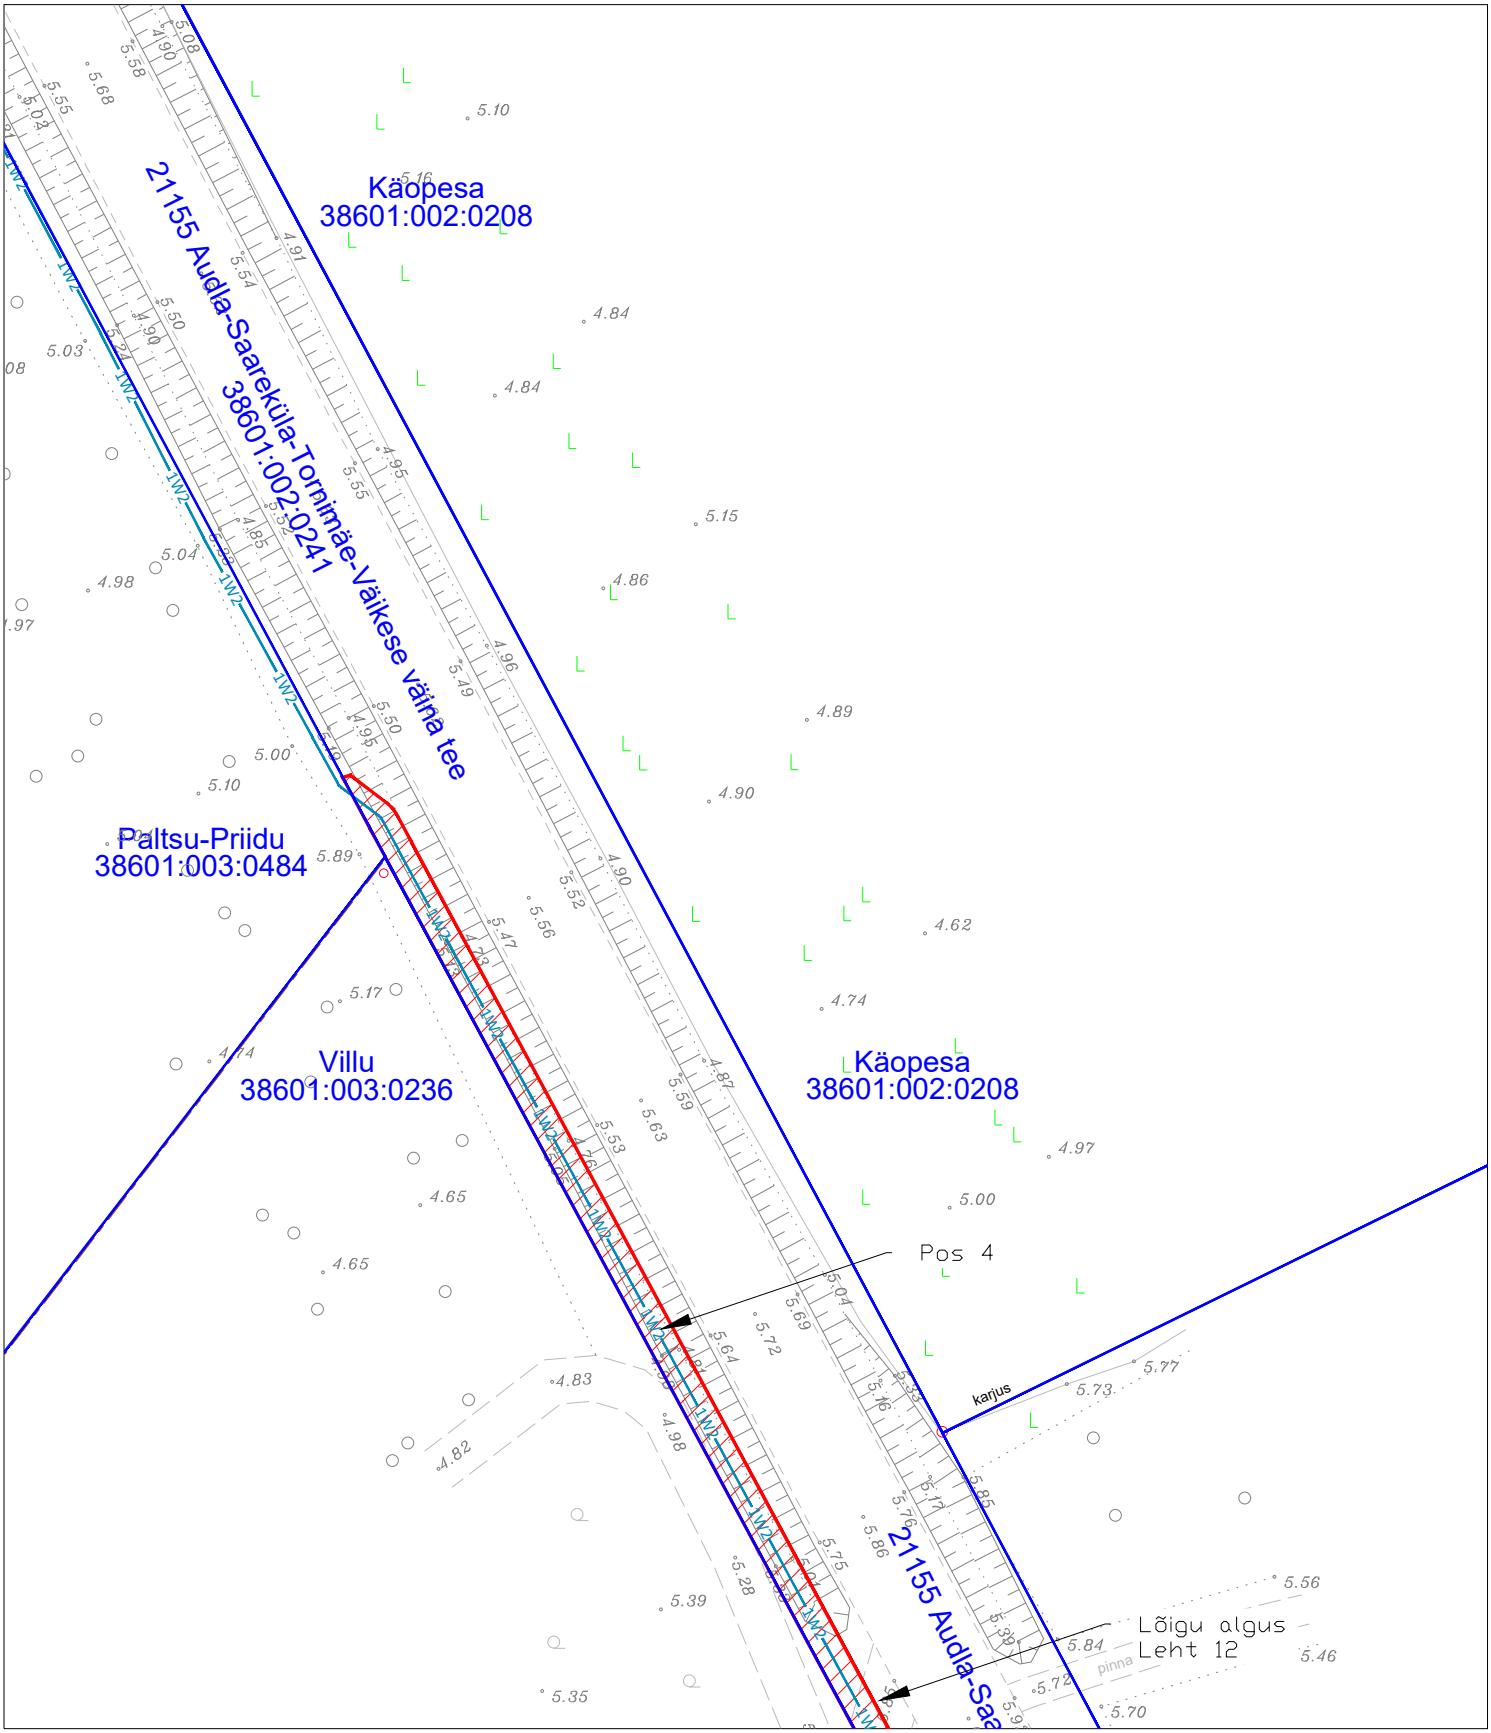

TINGMÄRGID

XW2 — Projekteeritav KP kaabelliin torus(X näitab kaablite arvu)

Koormatav ala

Katastriüksuse piir

Jrk nr	IKÕ ala Pos nr (plaanil)	Kinnistu registriosa number	Katastriüksuse tunnus, nimi ja sihtotstarve	Ala pindala ruutmeetrites m²
3	Pos 4	13726250	38601:002:0241; 21155 Audla-Saareküla-Tornimäe-Väikese väina tee; Transpordimaa 100%	1047

Töö tellija: Elektrilevi OÜ
Orissaare alajaama Põide fiidri rekonstrueerimine
Töö nr. IP7145
Koostas: Sander Kulp
Hepta Group Energy OÜ projekteerija

FORMAAT A4 210 x 297 mm

Kasutusõigusega koormatava ala plaan
21155 Audla-Saareküla-Tornimäe-Väikese väina tee, Allikalahe küla, Saaremaa vald
Katastri nr. 38601:002:0241
M 1:500

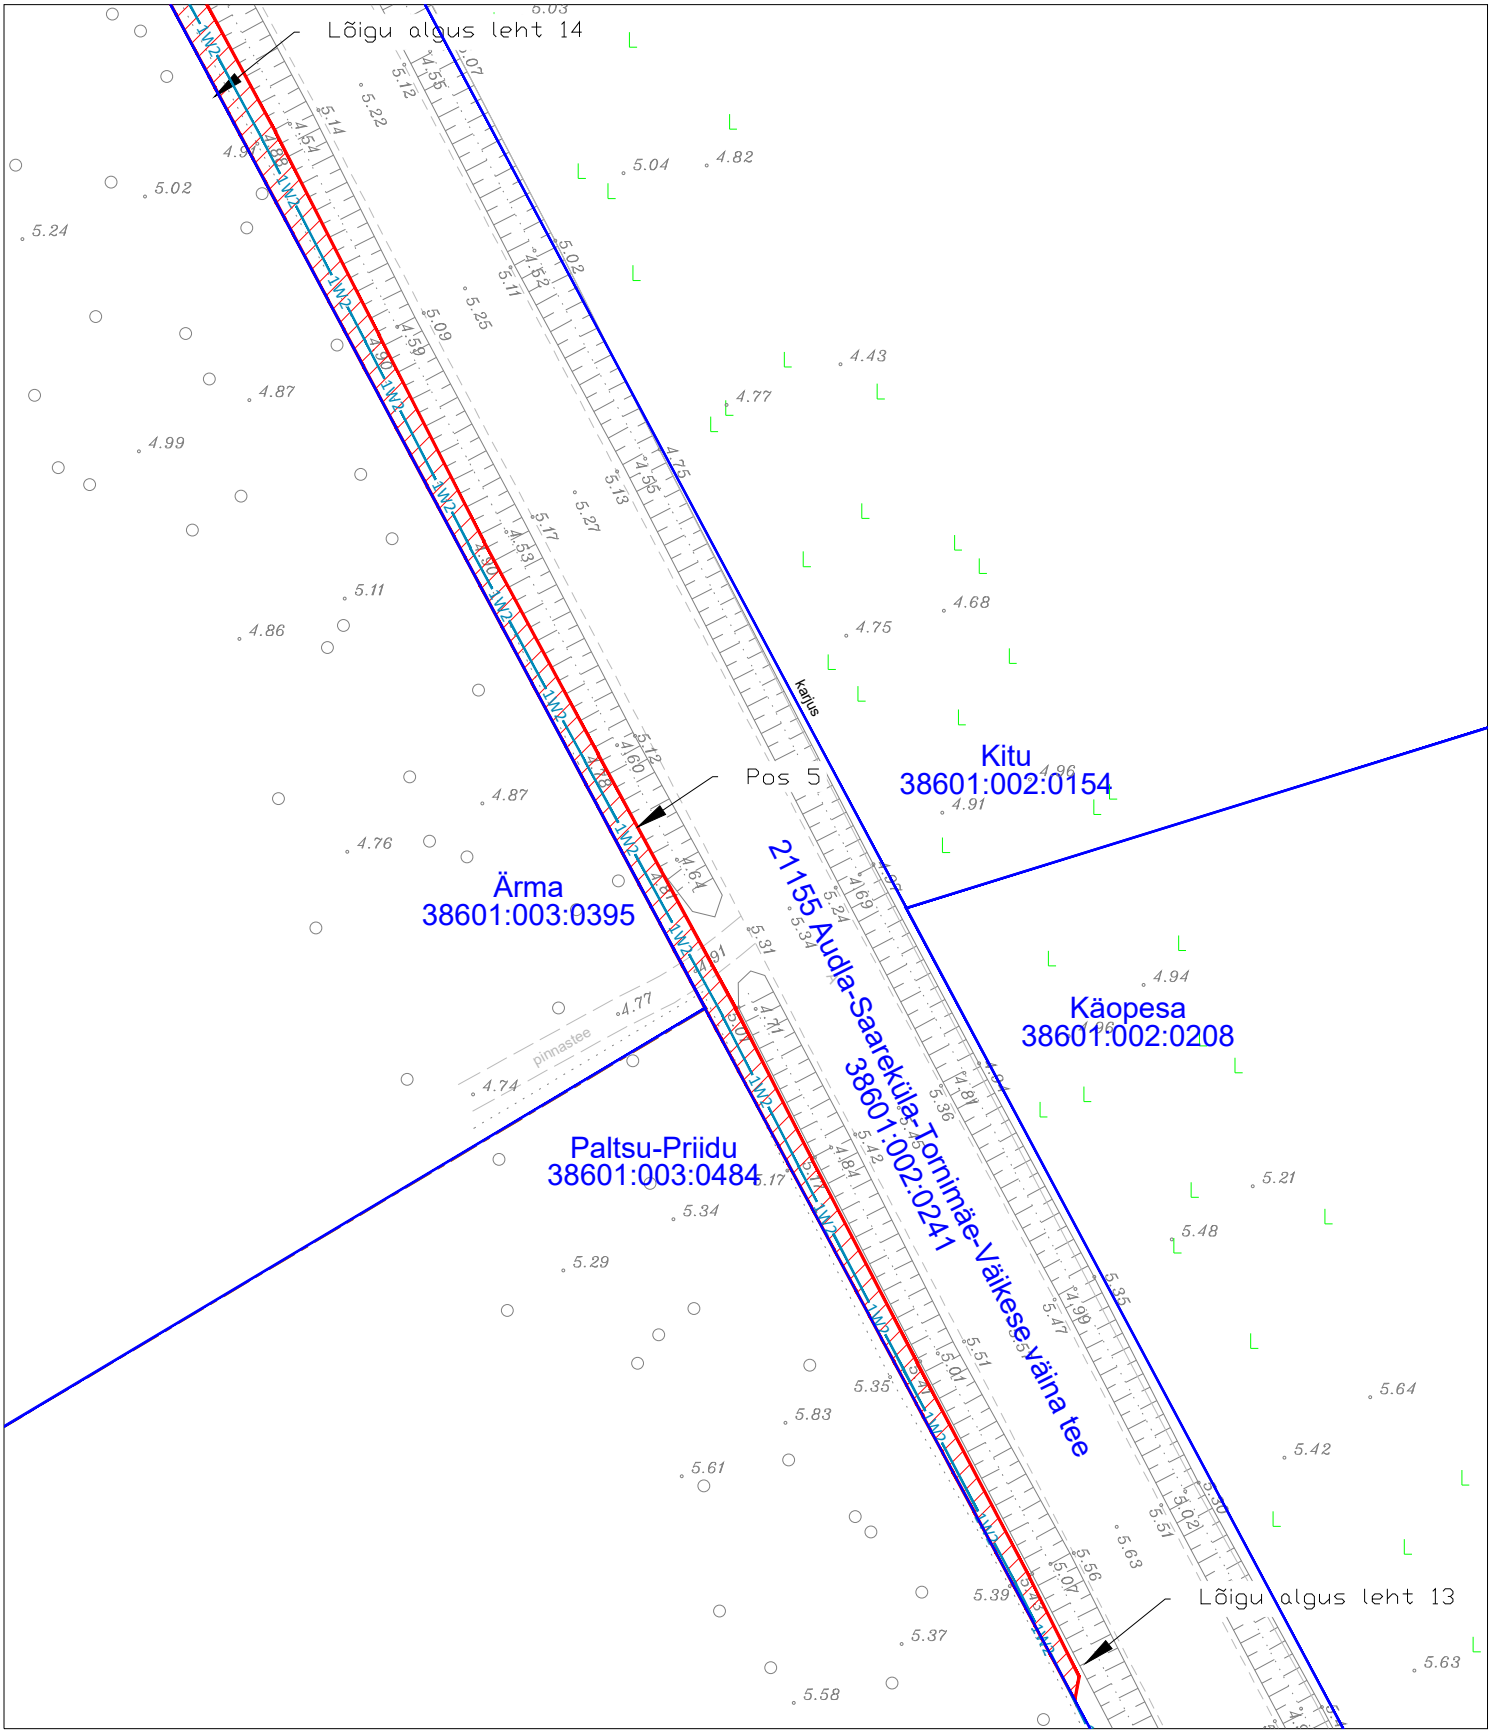

TINGMÄRGID

- XW2 — Projekteeritav KP kaabelliin torus(X näitab kaablite arvu)
- Koormatav ala
- Katastriüksuse piir

Jrk nr	IKÕ ala Pos nr (plaanil)	Kinnistu registriosa number	Katastriüksuse tunnus, nimi ja sihtotstarve	Ala pindala ruutmeetrites m²
4	Pos 5	13726250	38601:002:0241; 21155 Audla-Saareküla-Tornimäe-Väikese väina tee; Transpordimaa 100%	387

Töö tellija: Elektrilevi OÜ
Orissaare alajaama Pöide fiidri rekonstrueerimine
Töö nr. IP7145
Koostas: Sander Kulp
Hepta Group Energy OÜ projekteerija

FORMAAT A4 210 x 297 mm

Kasutusõigusega koormatava ala plaan
21155 Audla-Saareküla-Tornimäe-Väikese väina tee, Allikalahe küla, Saaremaa vald
Katastri nr. 38601:002:0241
M 1:500

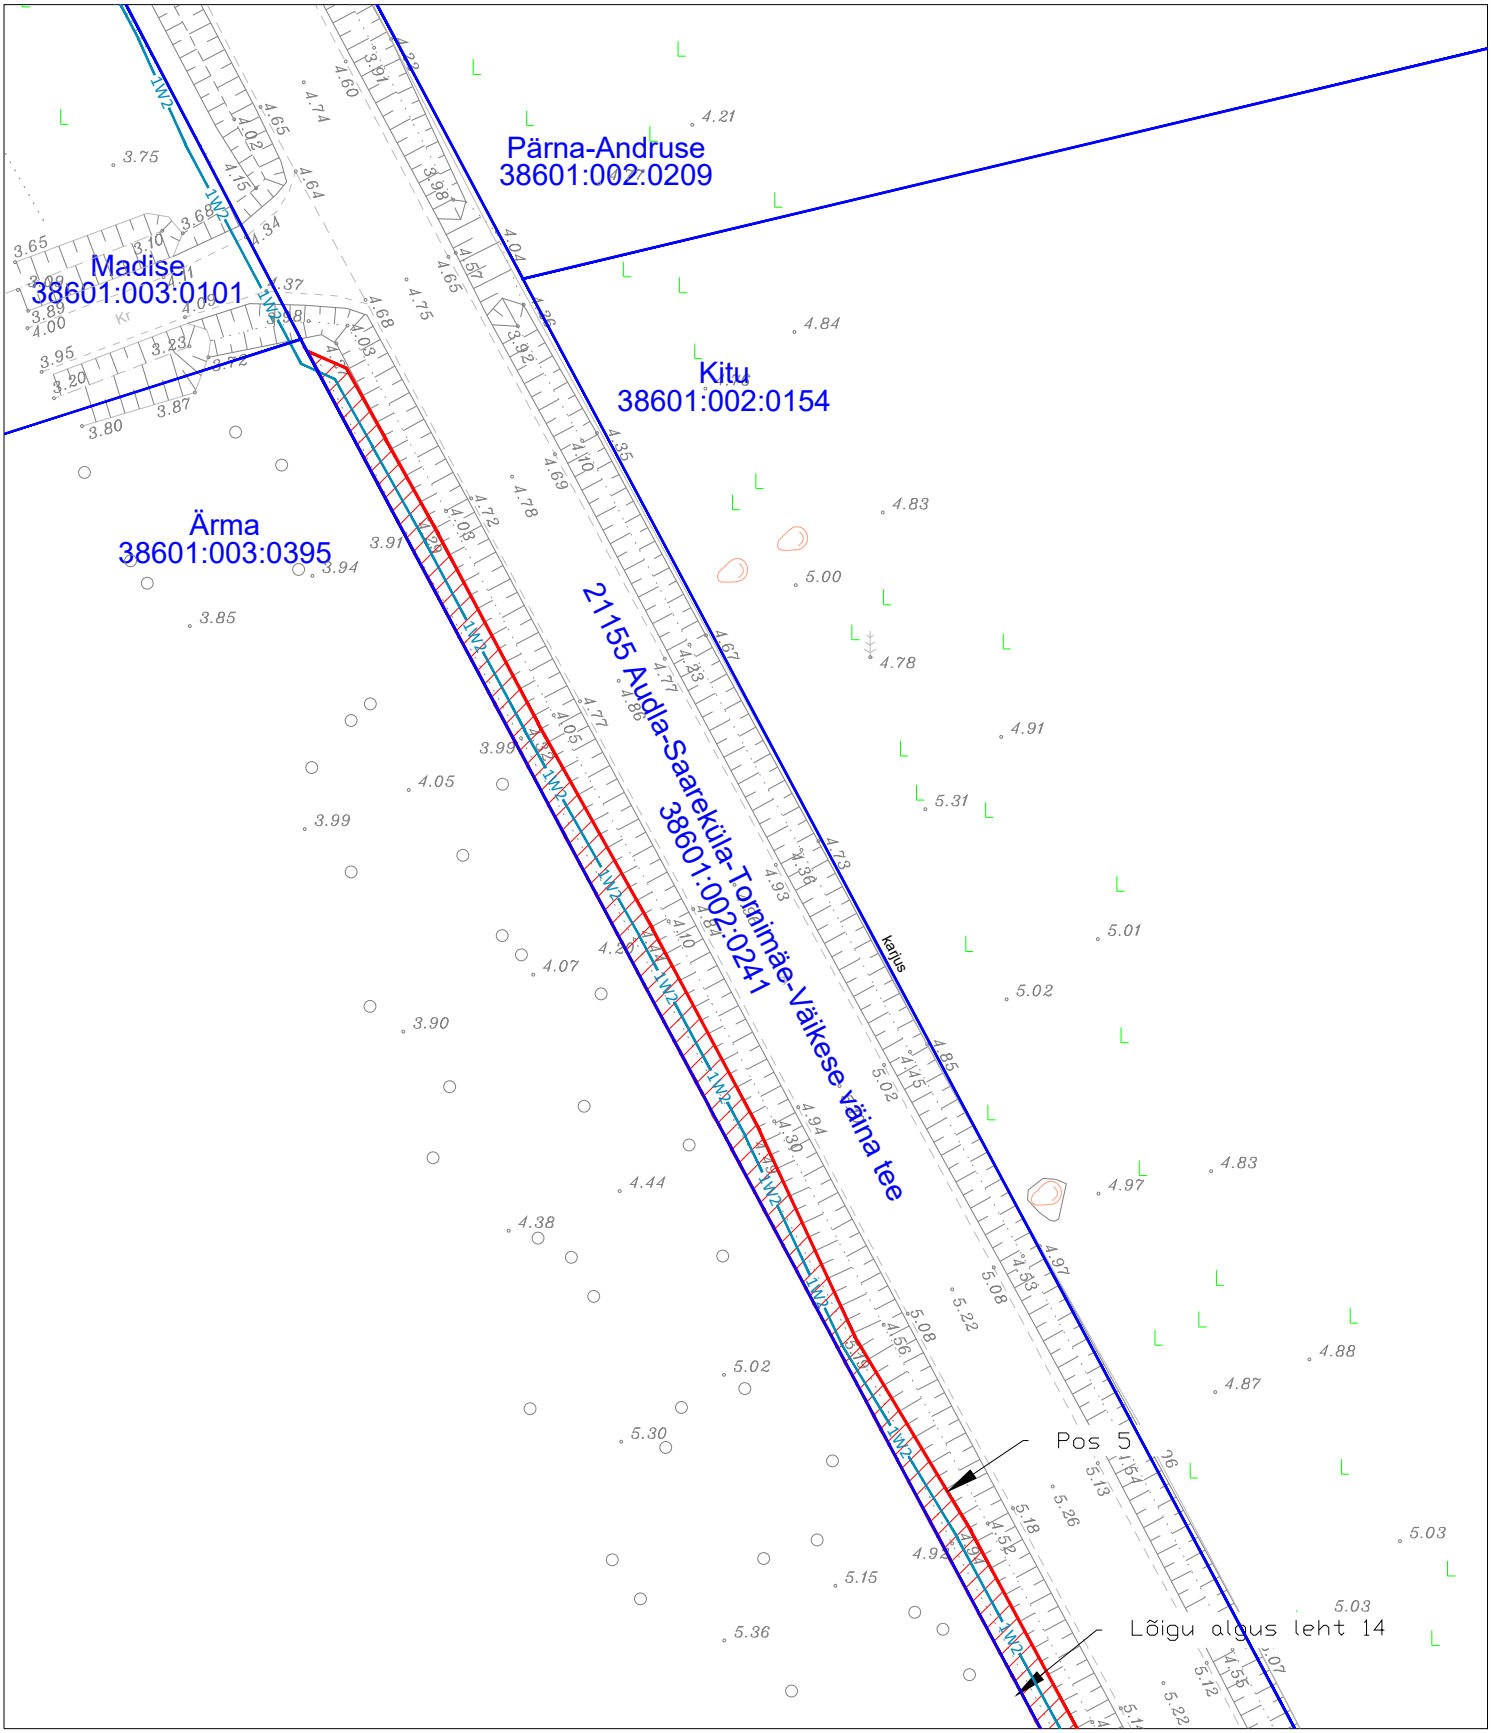

TINGMÄRGID

XW2 — Projekteeritav KP kaabelliin torus(X näitab kaablite arvu)

Koormatav ala

Katastriüksuse piir

Jrk nr	IKÕ ala Pos nr (plaanil)	Kinnistu registriosa number	Katastriüksuse tunnus, nimi ja sihtotstarve	Ala pindala ruutmeetrites m²
4	Pos 5	13726250	38601:002:0241; 21155 Audla-Saareküla-Tornimäe-Väikese väina tee; Transpordimaa 100%	387

Töö tellija: Elektrilevi OÜ
Orissaare alajaama Pöide fiidri rekonstrueerimine
Töö nr. IP7145
Koostas: Sander Kulp
Hepta Group Energy OÜ projekteerija

FORMAAT A4 210 x 297 mm

Kasutusõigusega koormatava ala plaan
21155 Audla-Saareküla-Tornimäe-Väikese väina tee, Allikalahe küla, Saaremaa vald
Katastri nr. 38601:002:0241
M 1:500

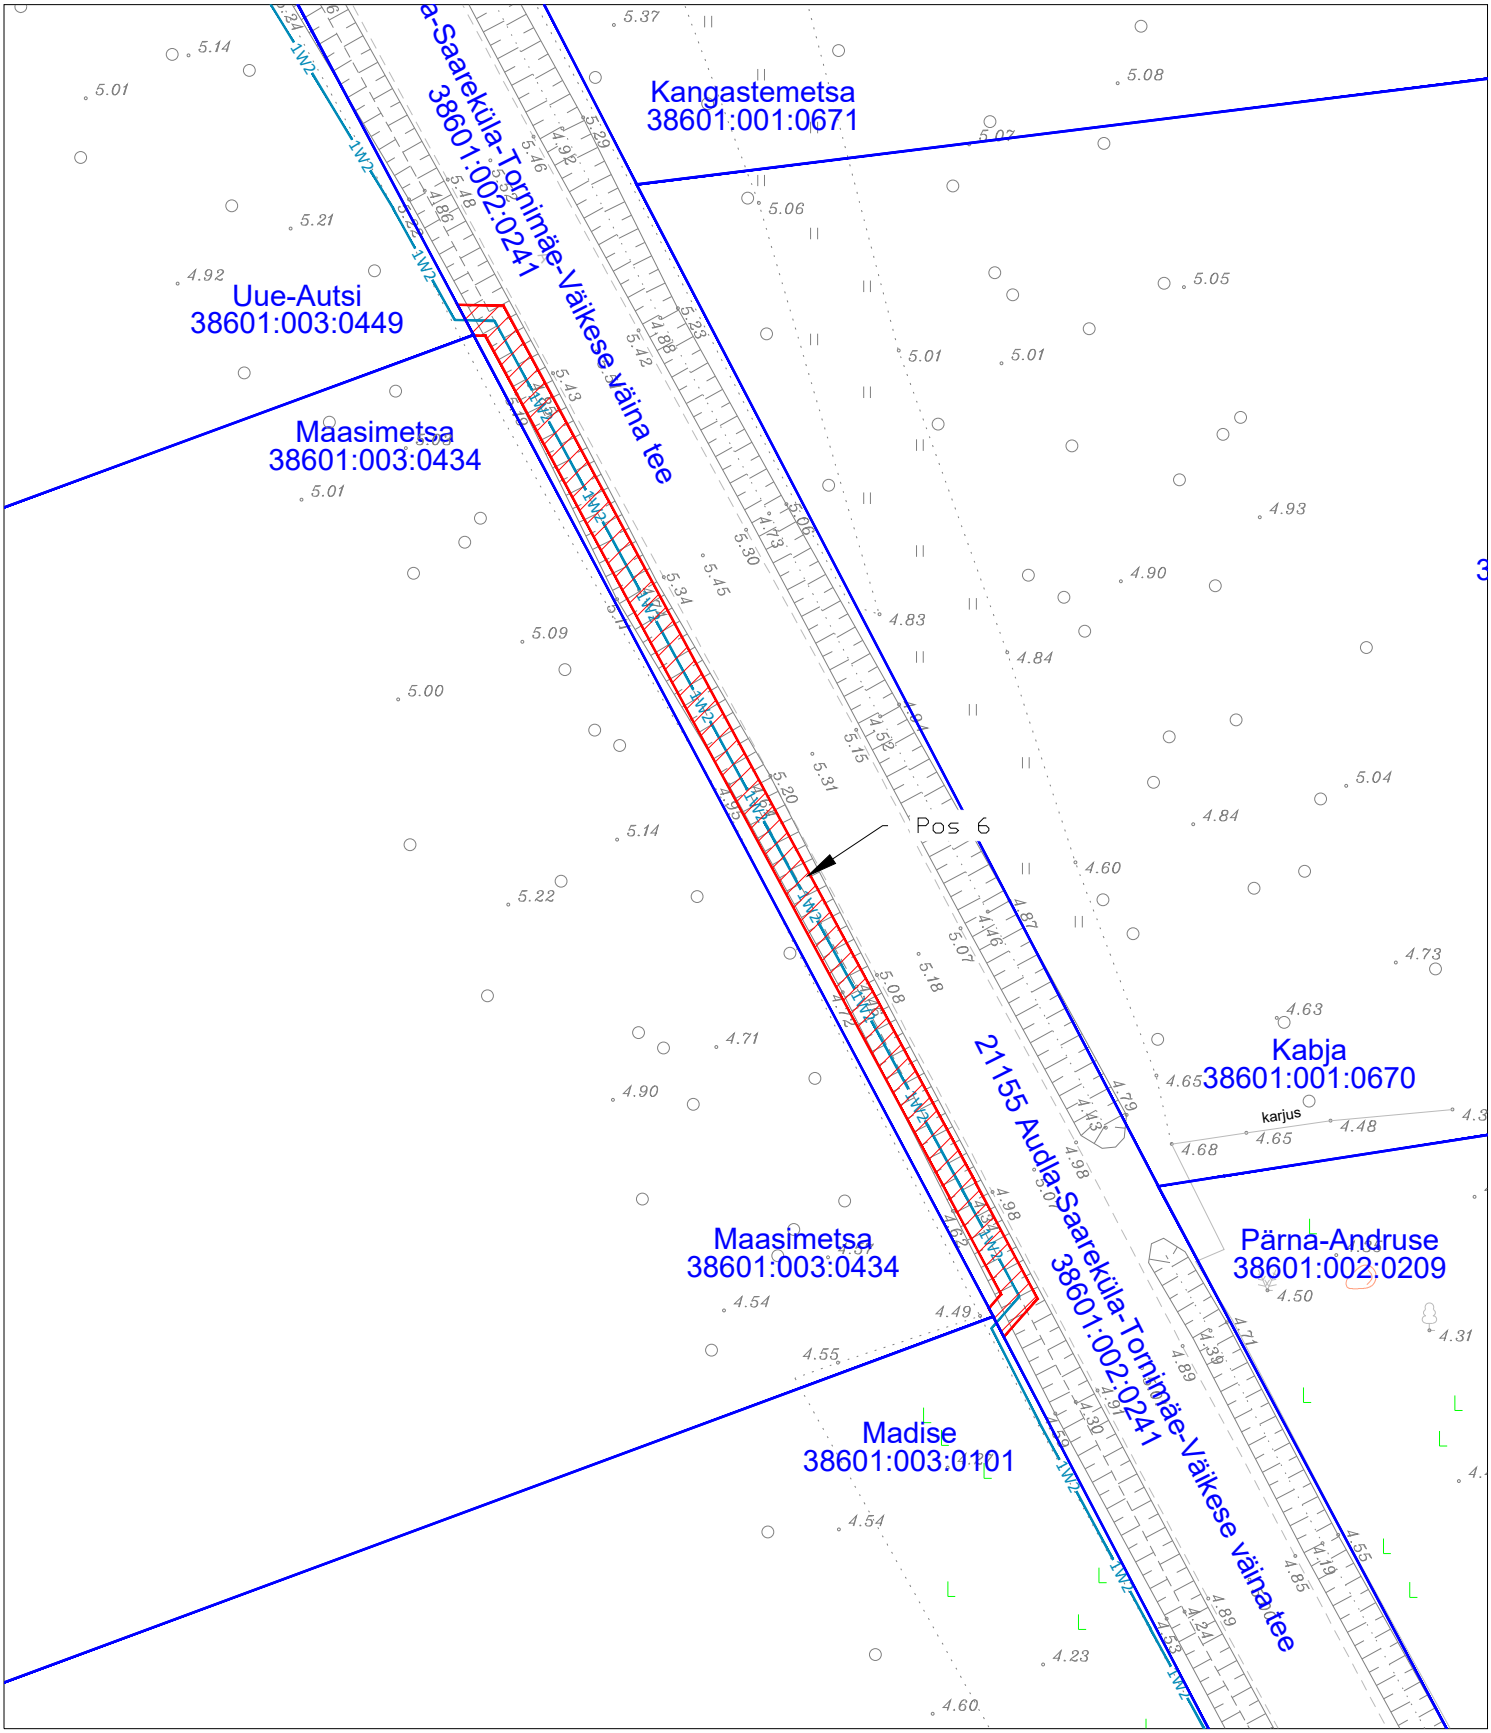

TINGMÄRGID

XW2 — Projekteeritav KP kaabelliin torus(X näitab kaablite arvu)

Koormatav ala

Katastriüksuse piir

Jrk nr	IKÕ ala Pos nr (plaanil)	Kinnistu registriosa number	Katastriüksuse tunnus, nimi ja sihtotstarve	Ala pindala ruutmeetrites m²
5	Pos 6	13726250	38601:002:0241; 21155 Audla-Saareküla-Tornimäe-Väikese väina tee; Transpordimaa 100%	155

Töö tellija: Elektrilevi OÜ
Orissaare alajaama Põide fiidri rekonstrueerimine
Töö nr. IP7145
Koostas: Sander Kulp
Hepta Group Energy OÜ projekteerija

FORMAAT A4 210 x 297 mm