

R4  
Sõidutee laiend  
L=0.05m

Sõidutee laiend  
L=0.25m

Märgistav valgustus

Märgistav valgustus  
Märgistav valgustus

Proj. konsool

Proj. raam

Olo tee kaitsevöönd 50  
Projekteeritud tee kaitsevöönd 50 m

Tamme-Saakari  
83101:003:0550

Tamme-Saakari  
83101:003:0549

Rahni-Rahngas  
79301:001:1396

Saakari  
79301:001:1391

Lehtmetsa  
83101:003:0383


Saakari  
79301:001:0138

Leoni  
83101:003:0537

TINGMÄRGID

- ○ ○ ○ ○ Planeeringuala piir
- Olemasolev krundipiir
- Tee eelprojekti jooned
- Geodeetiline märk kaitsevööndiga 0,5 m

Märksused  
1. Aluplaani moodistas Merivõu OÜ 2021 augustis, töö nr 2168726, koordinaadid L-Eri 97, kõrgusd EHD2000.  
2. Joonetele on kasutatud Tartu põlvkooli ümberkujutise eelprojekti, Roadplan OÜ töö nr 30085.

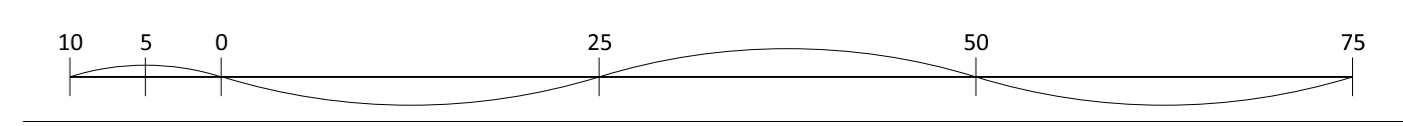

Artes Terrae MAASTIKUARHITEKID Rähinge küla Saakari maaüksuse detailplaneering Olemasolev olukord

AB Artes Terrae OÜ	Projekti juht: Mart Hioob	Projektant: Enn Väher	Töö nr: 21101DP1
Reg nr 12978320	Küüri tn 14, Tartu 51007	art@artestee.ee	Kaardid: 20.03.2025
www.artes.ee	Tanel Breede	21101DP1 Saakari dp joonised.dgn	1:500