


Isikliku kasutusõiguse ala plaan

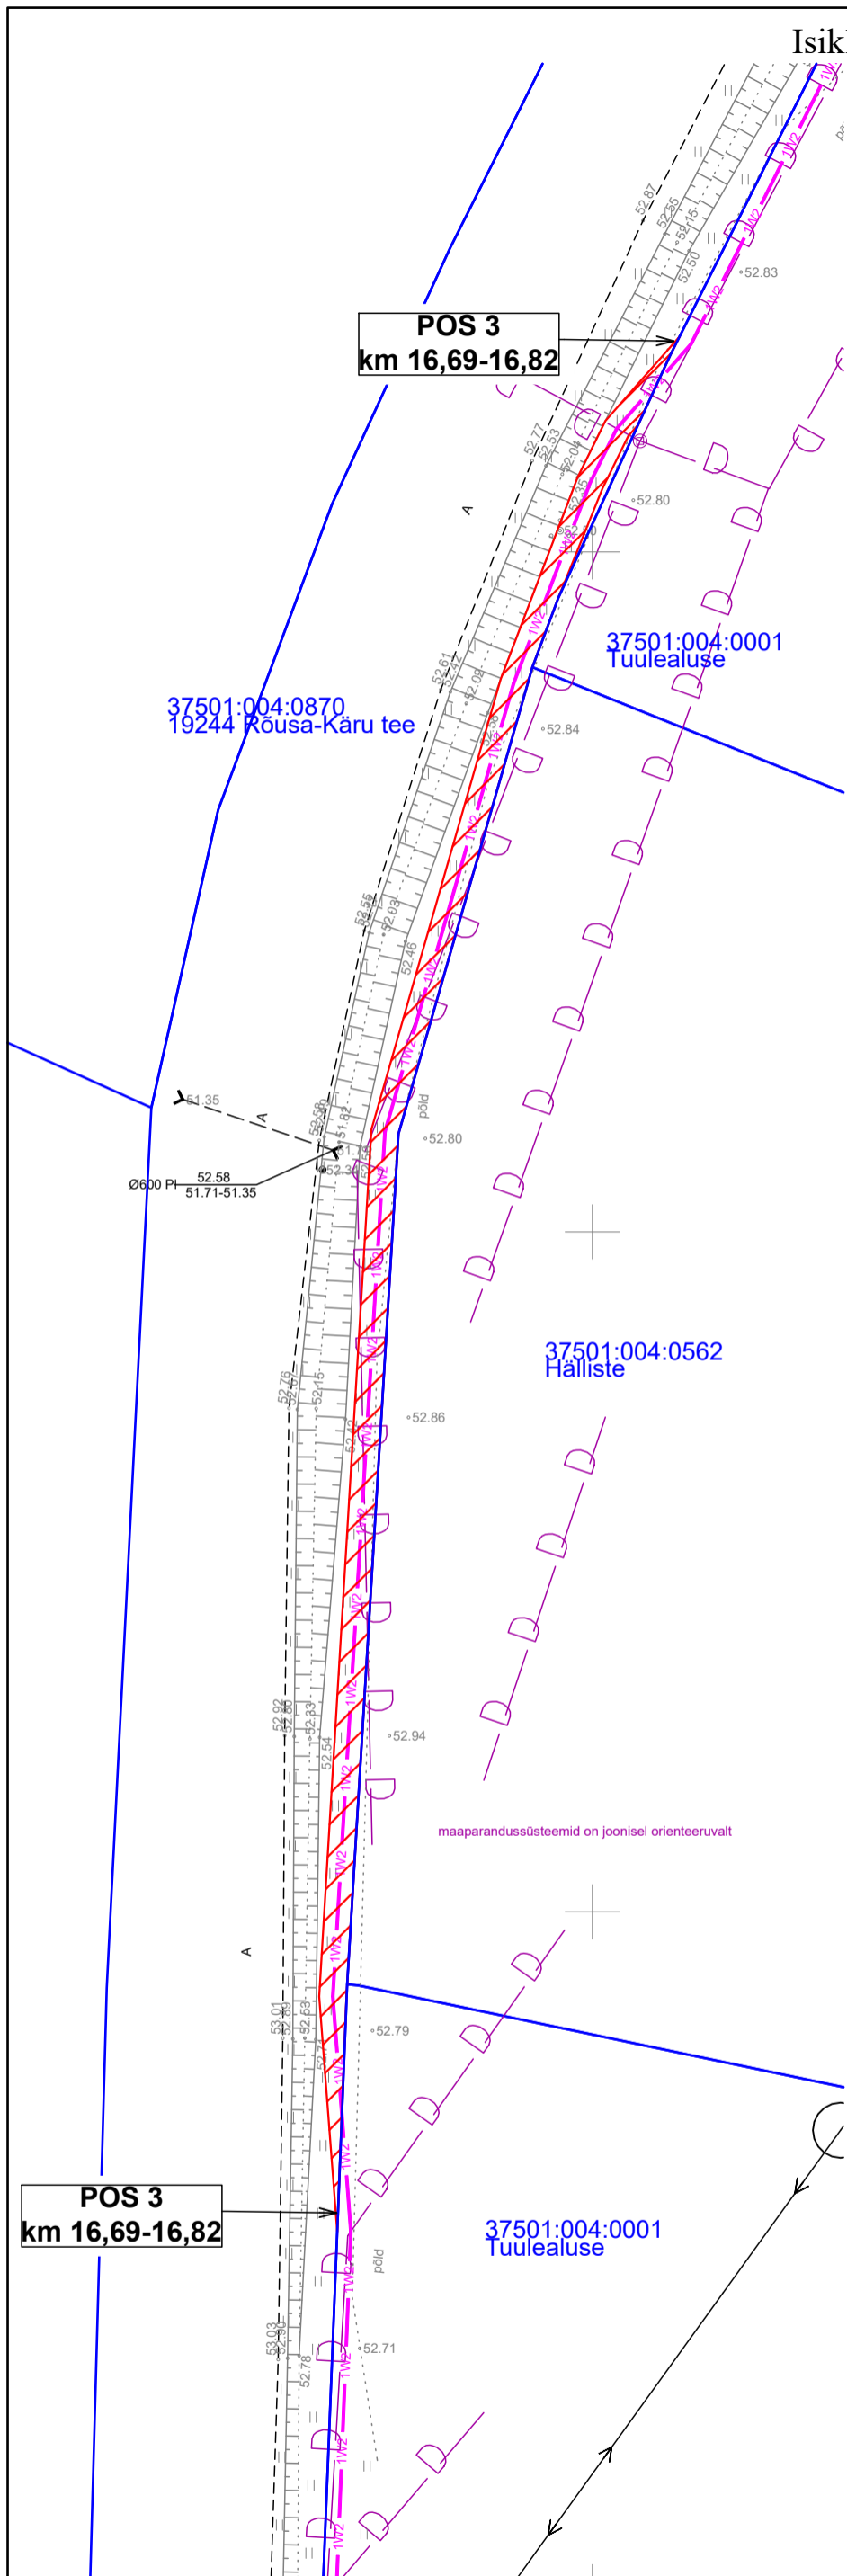

IKÕala Pos nr (plaanil)	Kinnistu registriosa number	Katastriüksuse tunnus, nimi ja sihtotstarve	Asukoht riigitee (nr ja nimi) suhtes (lõigu algus ja lõpp km)	Ala pindala ruutmeetrites m ²
1	11063550	37501:004:0870,19244 Rõusa-Käru tee, transpordimaa 100%	19244 Rõusa-Käru tee, teemaal kulgemine km 15,71-16,07	ca 715 m ²
2	11063550	37501:004:0870,19244 Rõusa-Käru tee, transpordimaa 100%	19244 Rõusa-Käru tee, teemaal kulgemine km 16,29-16,45	ca 322 m ²
3	11063550	37501:004:0870,19244 Rõusa-Käru tee, transpordimaa 100%	19244 Rõusa-Käru tee, teemaal kulgemine km 16,69-16,82	ca 262 m ²
4	11063550	37501:004:0870,19244 Rõusa-Käru tee, transpordimaa 100%	19244 Rõusa-Käru tee, teemaal kulgemine km 17,17-18,53	ca 2838 m ²
5	11063550	37501:004:0870,19244 Rõusa-Käru tee, transpordimaa 100%	19244 Rõusa-Käru tee, teemaal kulgemine km 18,73-19,25	ca 1054 m ²

- Kasutusõiguse ala
- Katastriüksuse piir
- Projekteeritud 10 kV maakaabel

Projekt						Tellija		
Vändra-Võidula 10 kV fiidri rekonstrueerimine Türi vald Järva maakond						Elektrilevi OÜ		
LEONHARD WEISS E-post estonia@leonhard-weiss.com Telefon +372 601 2285 Registrikood 12083348 EL10665798-0001			Joonis			Joonise nr		
			Projekteeris	Karl M Põidsam		10.2024	+372 59002453	Möötkava
			Kontrollis				Stadium	Tööprojekt
			Projektijuht				Keel	Leht
						EST	Lehti	Lehti