Jrk nr.	IKÕ ala Pos nr. (plaanil)	Kinnistu registriosa number	Katastriüksuse tunnus, nimi ja sihtotstarve:	Ala pindala ruutmeetrites m2
1.	POS 1	5574150	65303:001:0087 ,Harju maakond, Rae vald, Patika küla, 11114 Jüri-Vaida tee , Transpordimaa	536

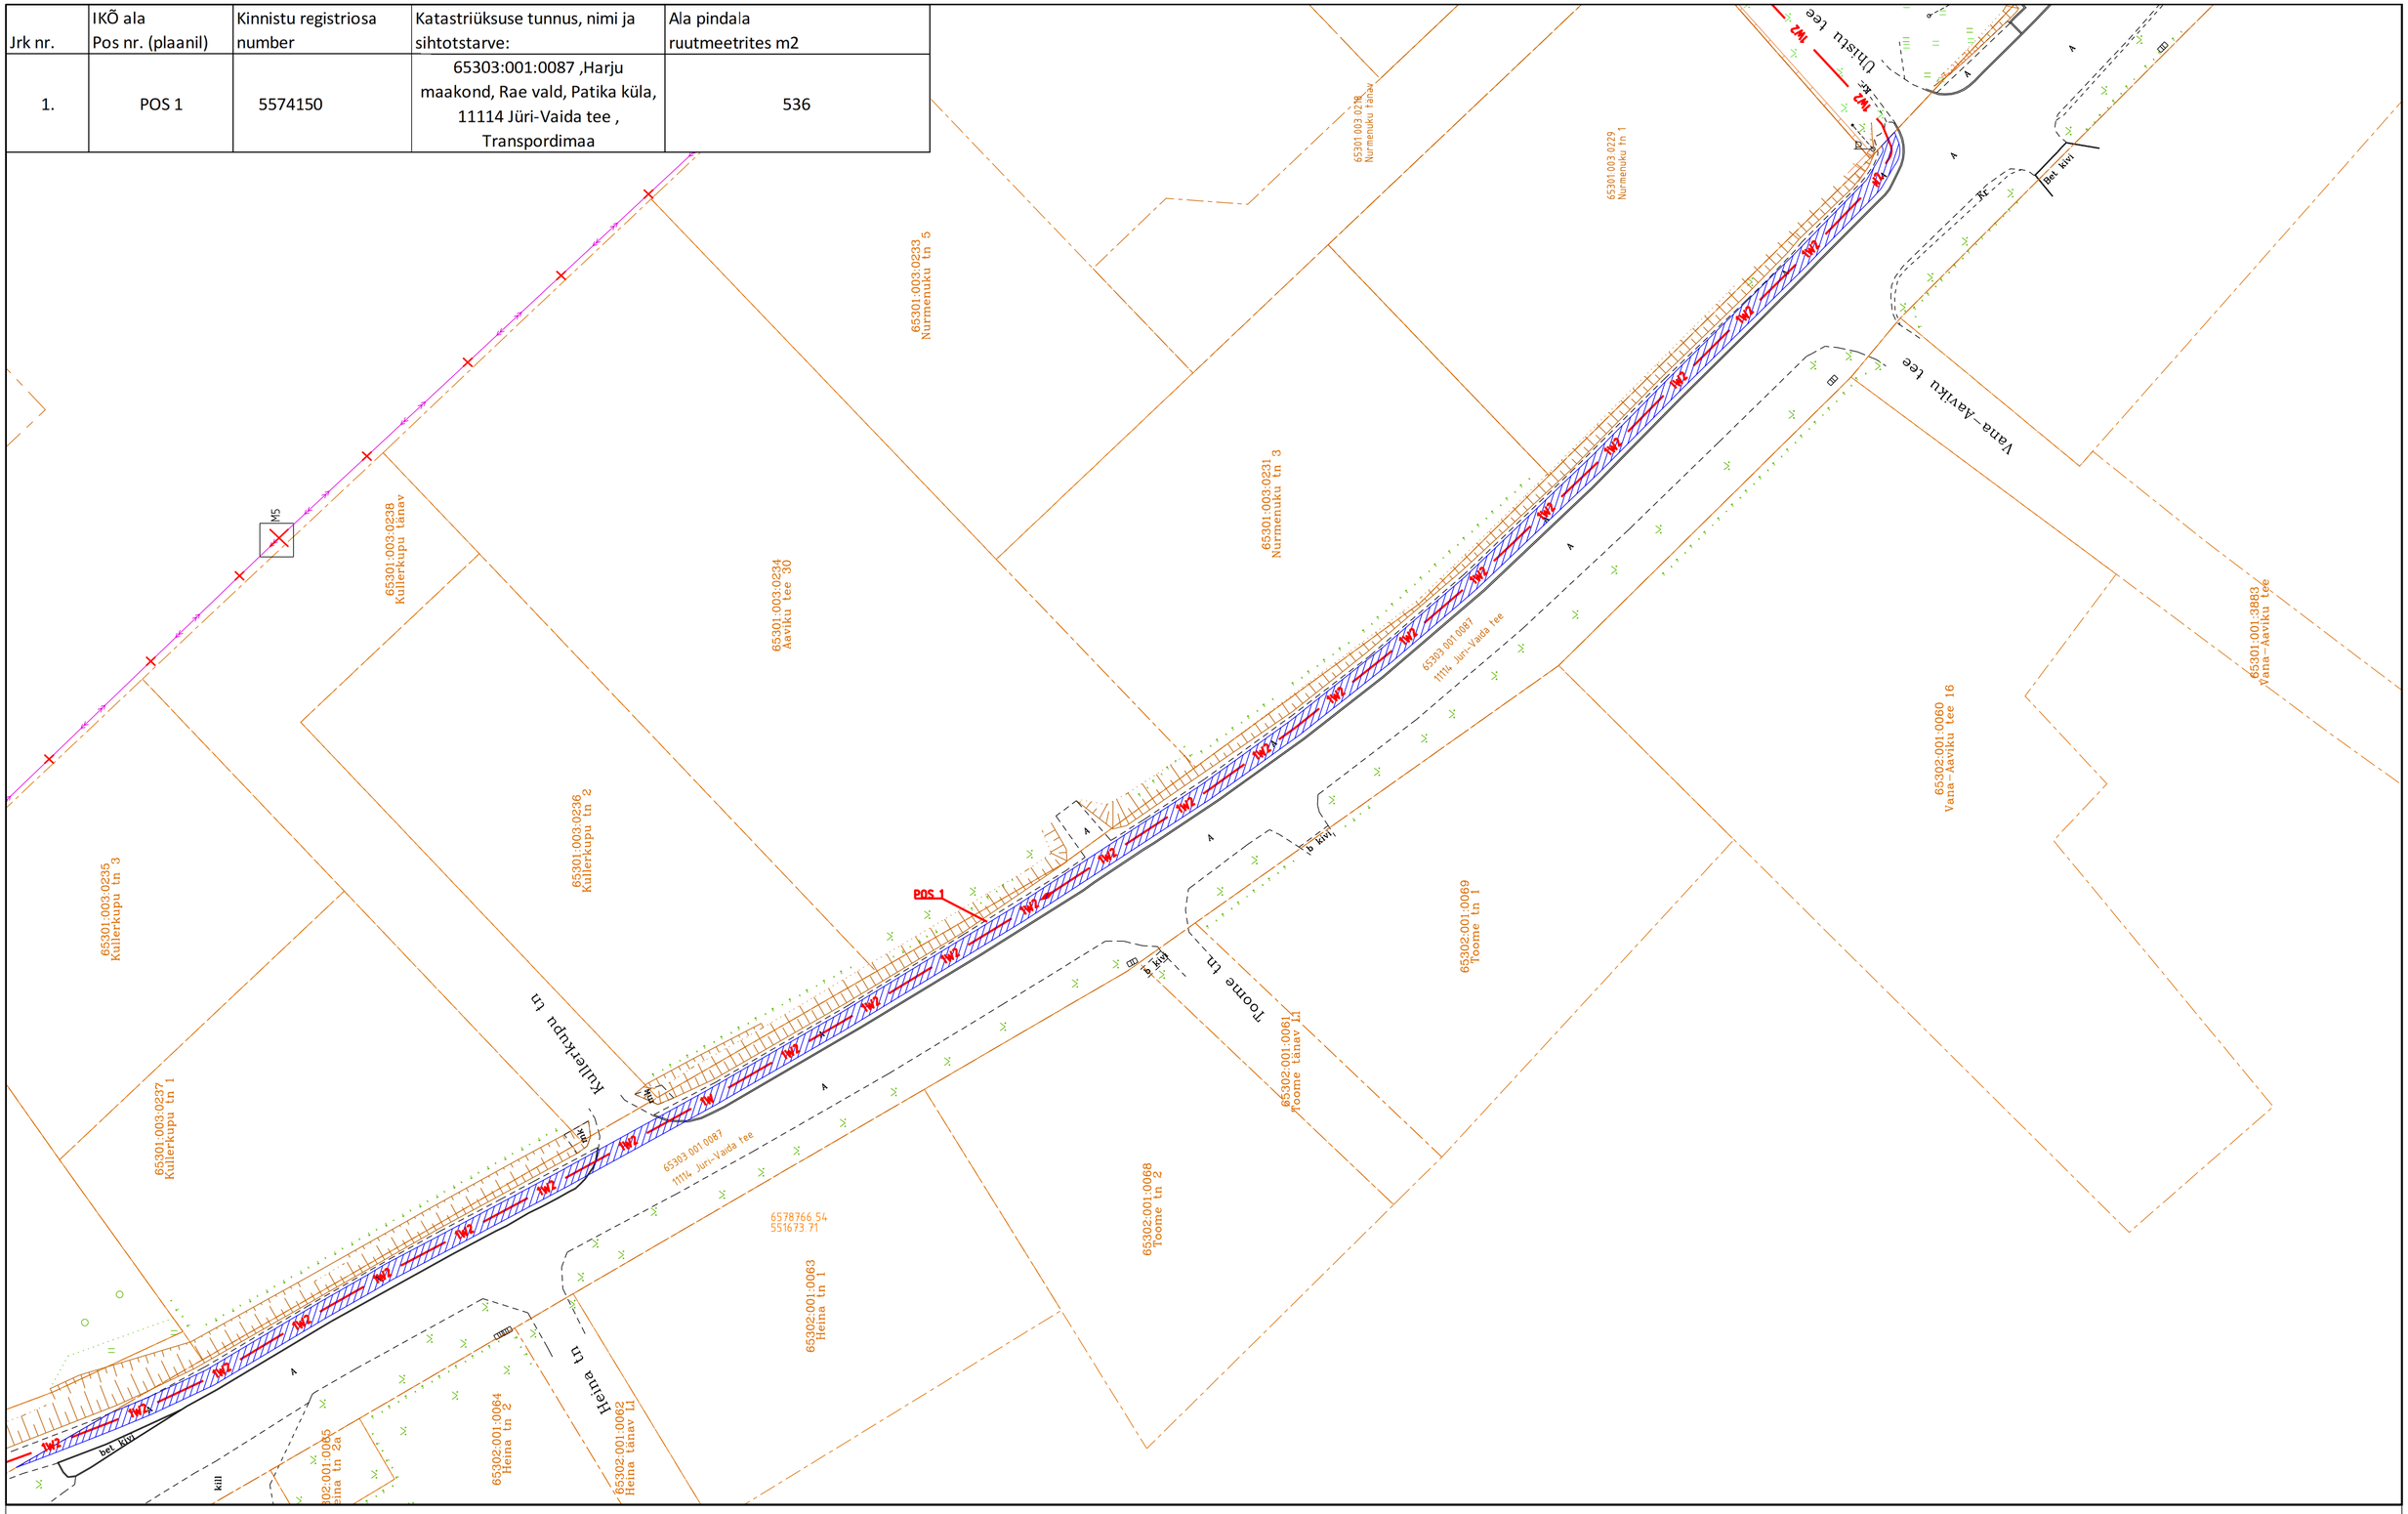

1W2 — Projekteeritud 10,kV maakaabel

kaablikaitsetorus (esimene nr kaablite arv)

Demonteeritav KP õhuliin

Maakasutusala

Kinnistute piirid

Keskpinge jätkumuhv

ISIKLIKU KASUTUSÕIGUSE SEADMISE PLAAN

Projekti nimi / aadress:	Kinnistu:		Töö nr:
Jüri-Jüri II (AJ9229-Tiiumäe)Kesktihe ja haja piirkonna keskpingevõrgu parendamine. Tööprojekt IP7857	11114 Jüri-Vaida tee (65303:001:0087)		25-62
Koostaja: Andres Koppel Stromtec OÜ	Mõõtkava: M1:500 A2	Formaat: A2	Kuupäev: 22.01.2026