


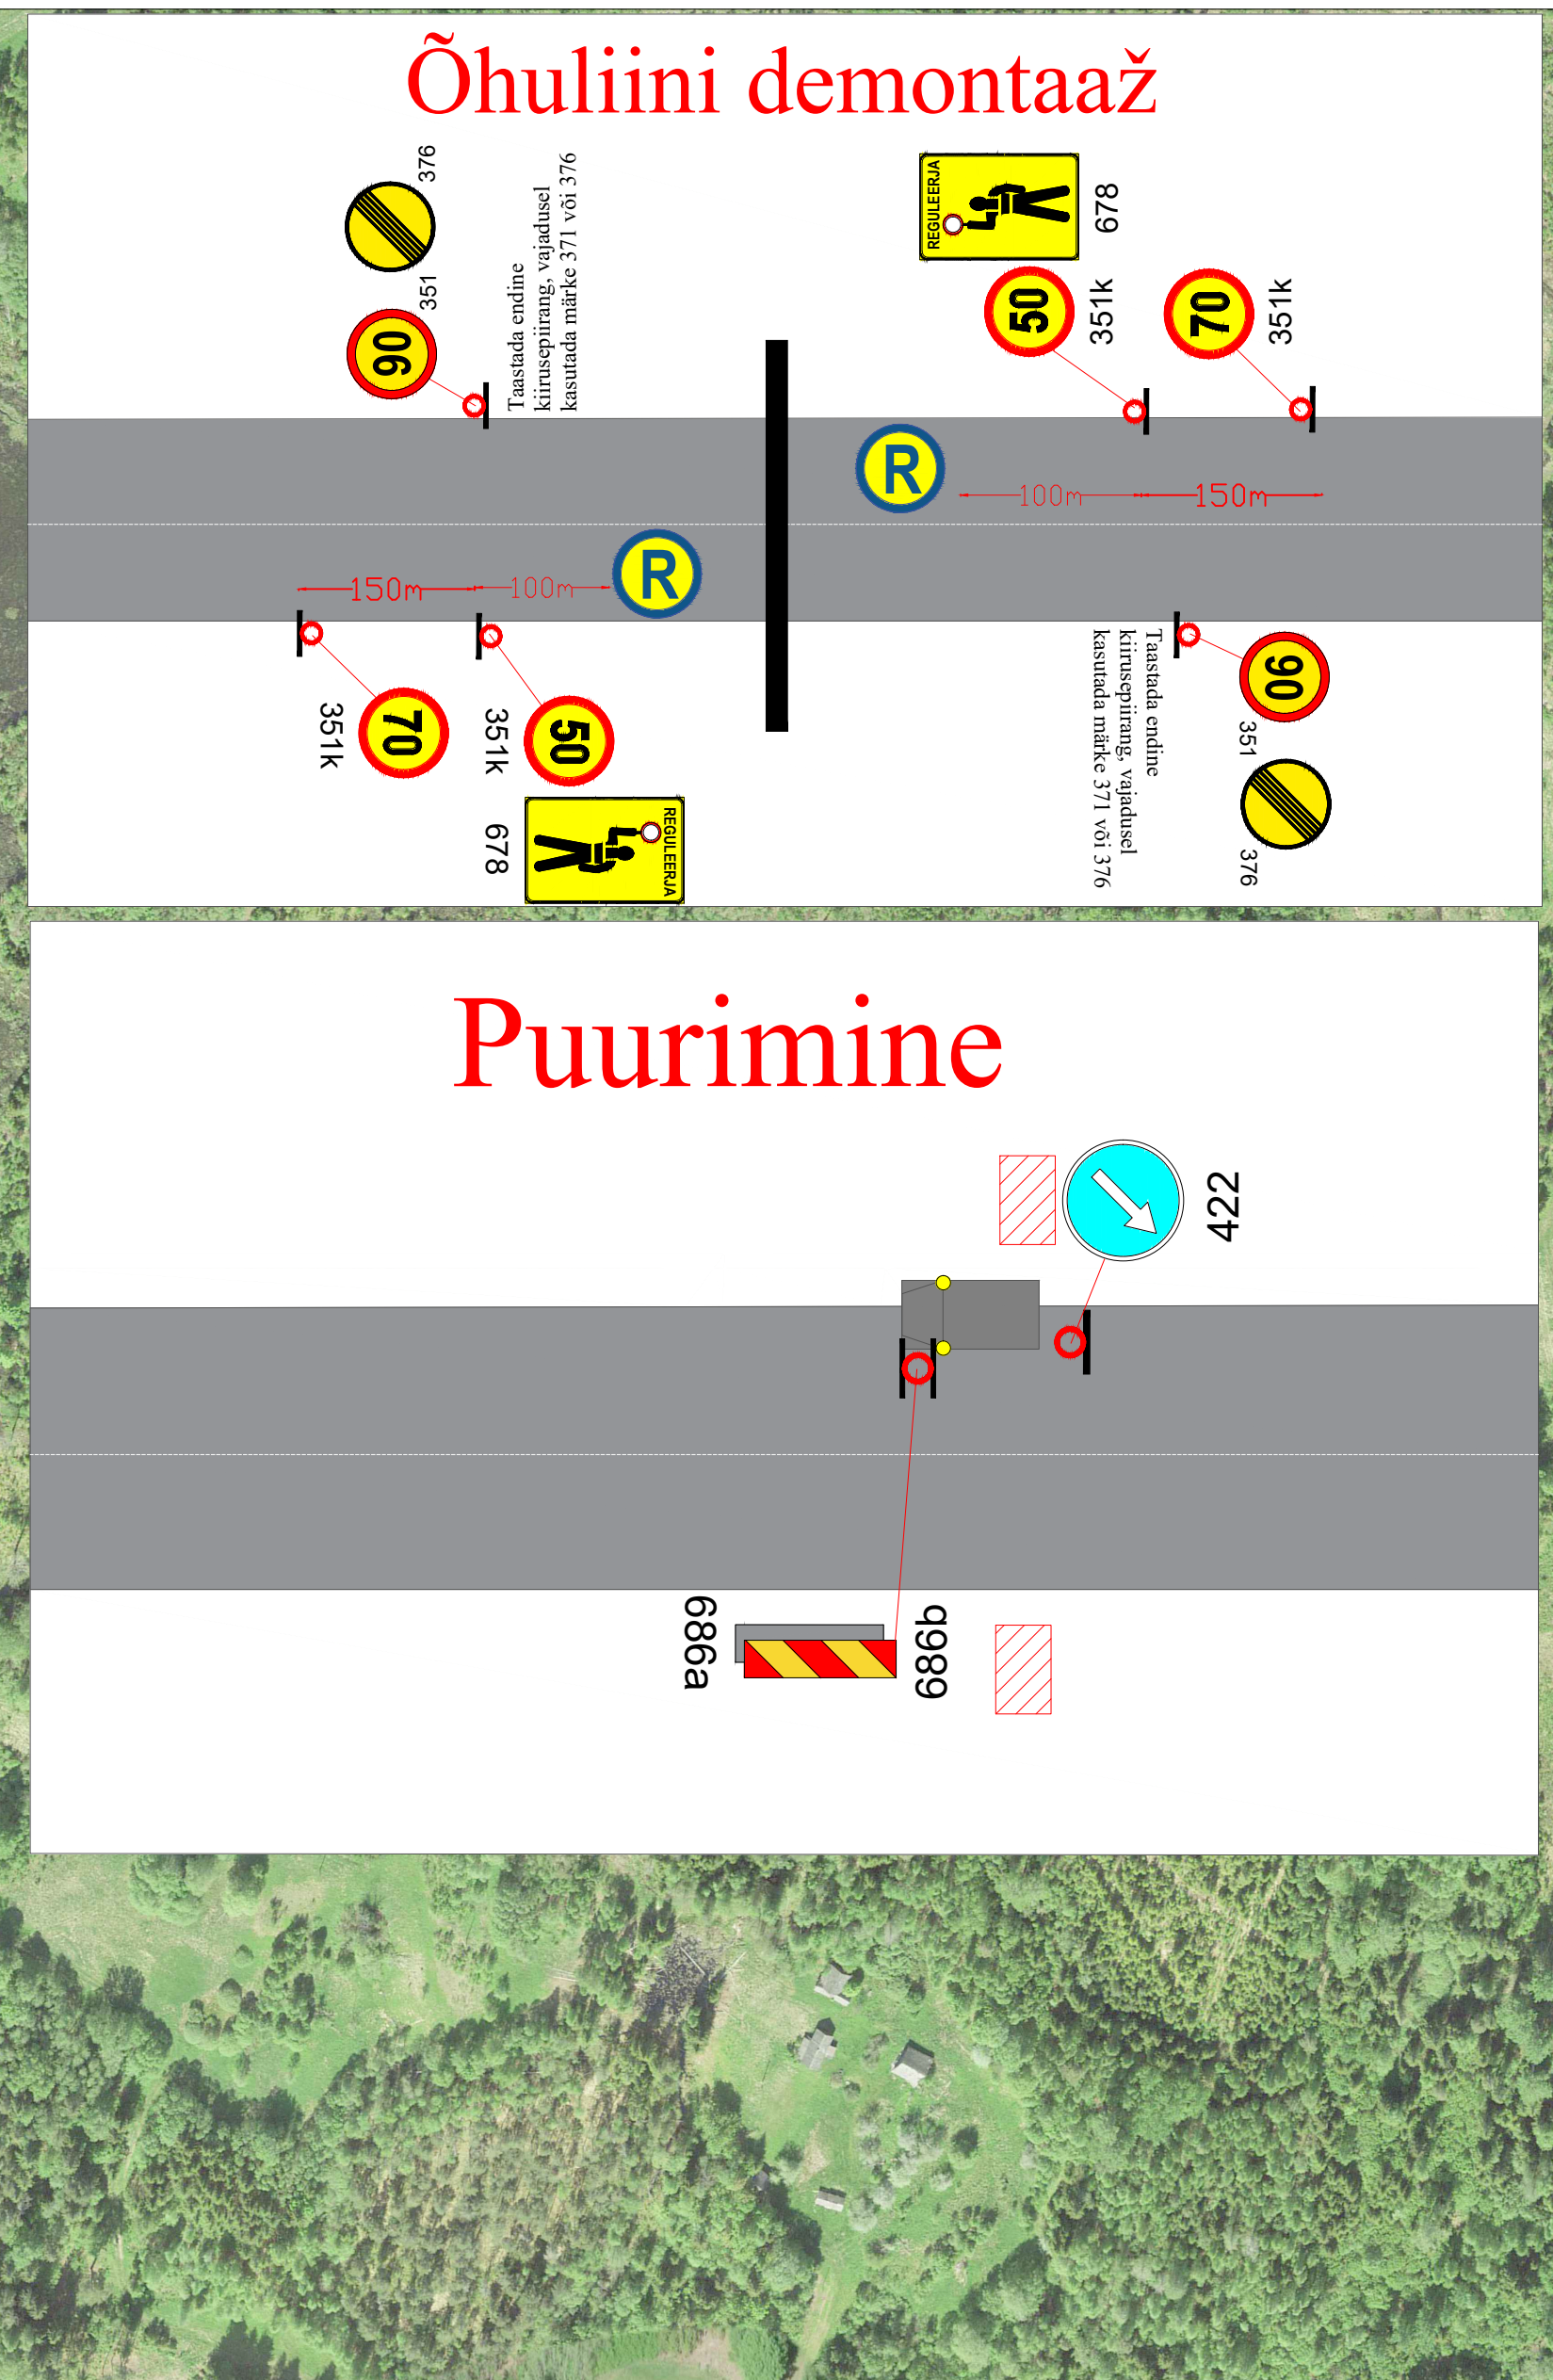

Lisa märkused:

1. Aasta keskmine ööpäevane liiklus 40
Sõiduaudot ja pakiaudot (%) 100
Veoaudot ja autobussid (%) 0
Autorongid (%) 0
2. Antud asulavälisel lõigul kehtib statsionaarne kiirusepiirang 90 km/h

LEPPEMÄRGID



Lahtine
kaeve
Kinnisel
meetodil
Õhuliin



Paigaldatav ajutine liiklusmärk



Olemasolev liiklusmärk



Tähe põik 8, Kambja vald, Tartu maakond
Telefon: +372 5248 400
E-post: info@lounaliiklus.ee

Koostes:	Indrek Väl
----------	------------

	Tellija: Leonhard Weiss OÜ
--	----------------------------

Projekti nimetus:	Vastseliina-Pari keskpingeliini rekonstrueerimine etapp 2
-------------------	--

Objekti asukoht:	Tee nr 25171 Vana-Saluse - Kõo km 6,4-6,7
------------------	--

Joonis:

Kuupäev
30.03.2026

Töö nr:	061/26
---------	--------

Joonis nr :
1 - (1)

Mõõtkava