


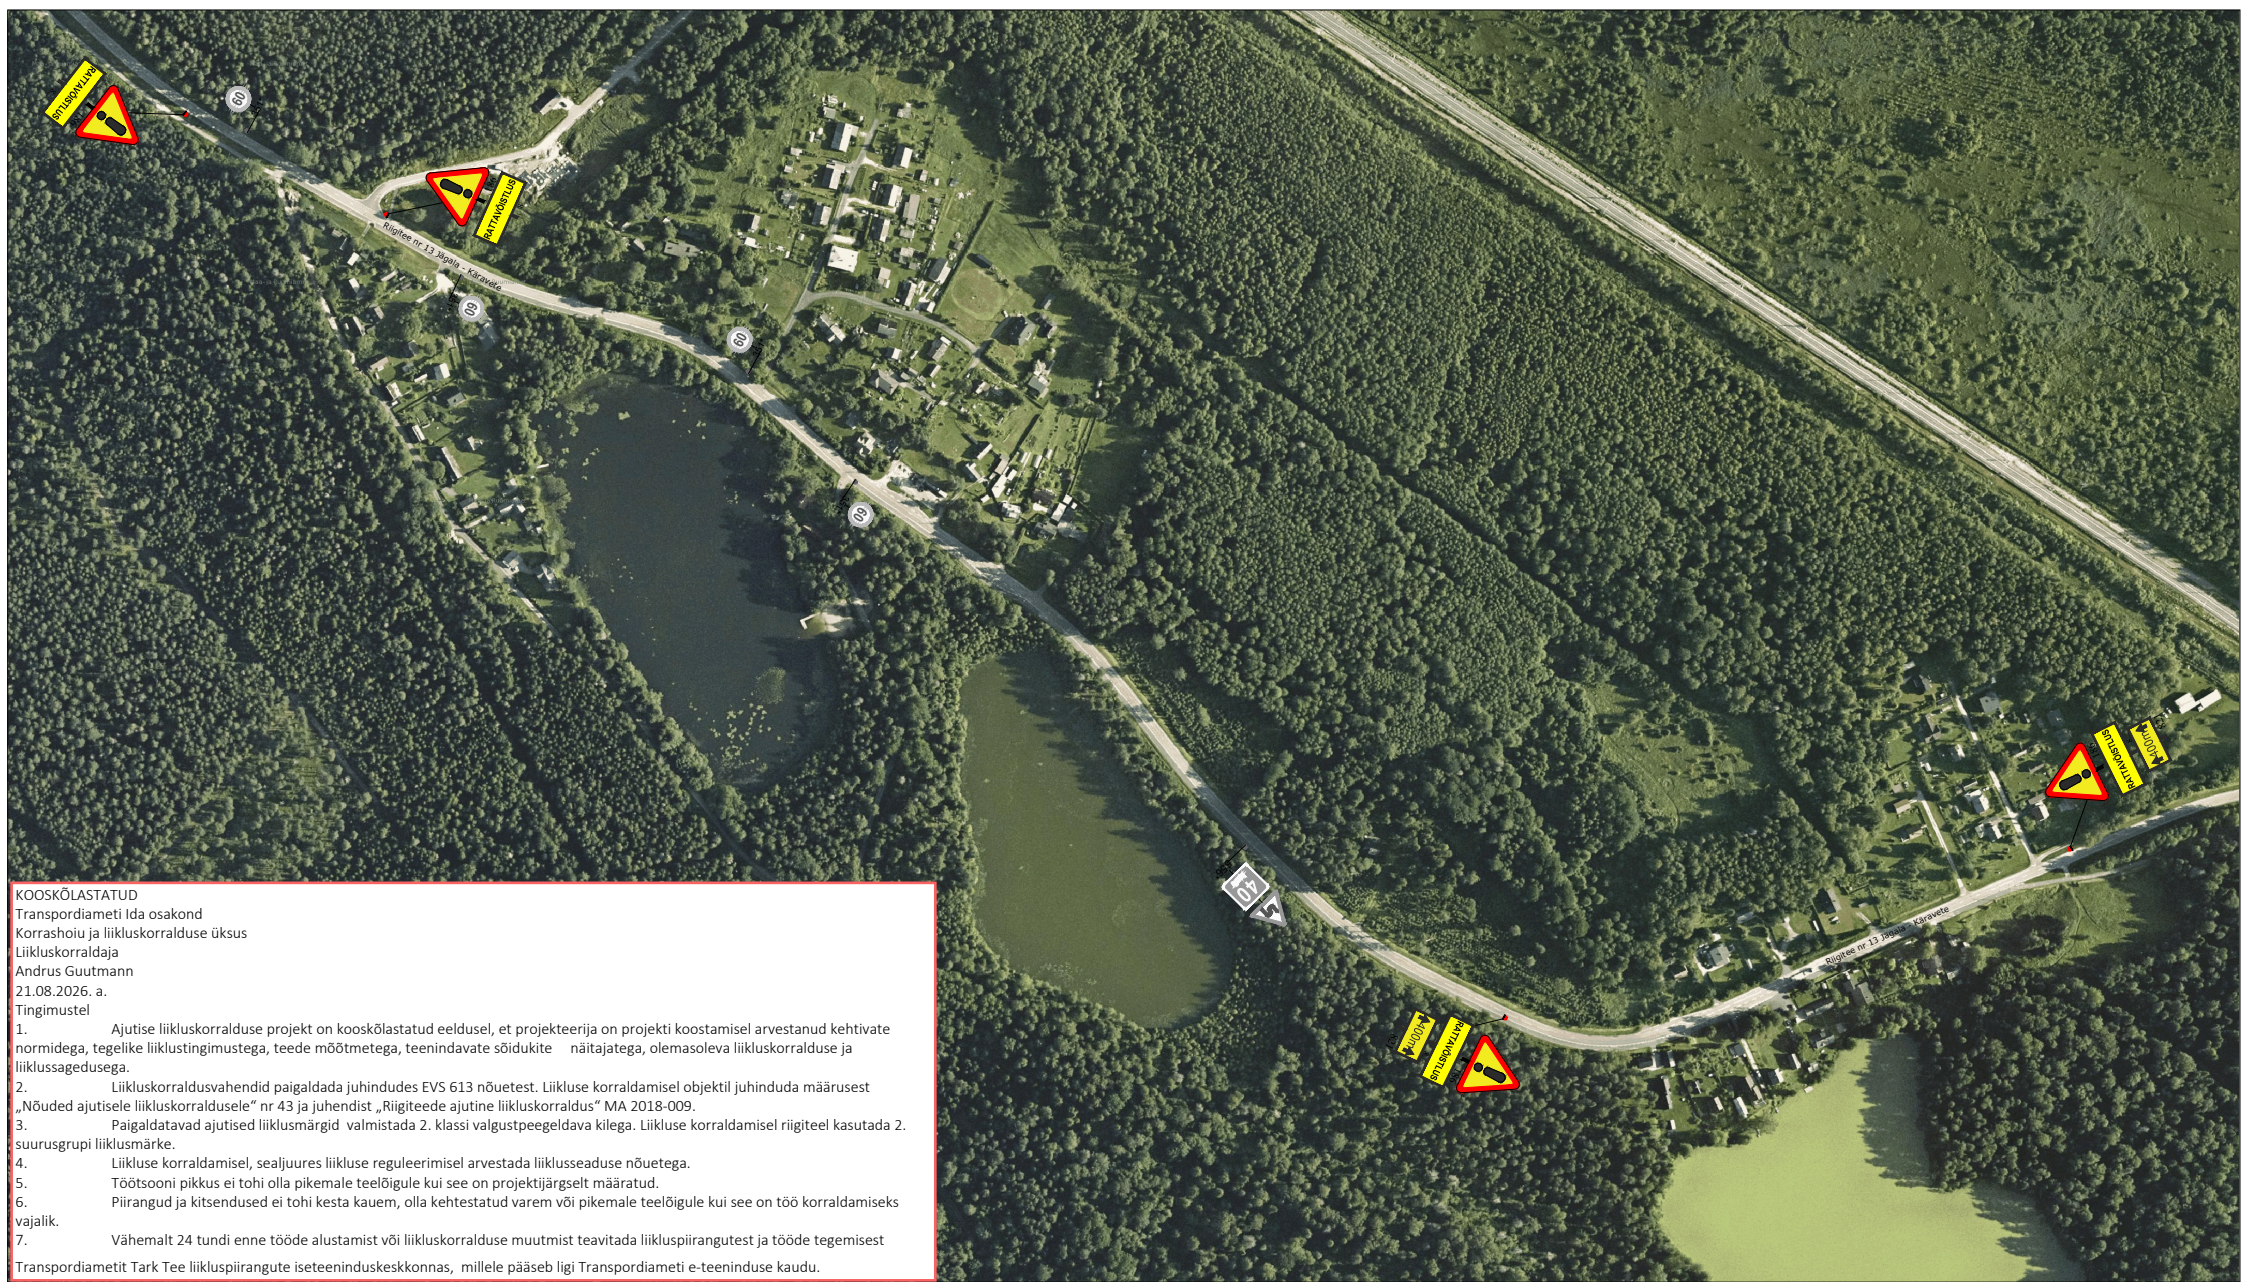

KOOSKÖLASTATUD
Transpordiameti Ida osakond
Korrashoiu ja liikluskorralduse üksus
Liikluskorraldaja
Andrus Guutmann
21.08.2026. a.
Tingimustel

1. Ajutise liikluskorralduse projekt on kooskõlastatud eeldusel, et projekteerija on projekti koostamisel arvestanud kehtivate normidega, tegelike liiklustingimustega, teede mõõtmetega, teenindavate sõidukite näitajatega, olemasoleva liikluskorralduse ja liiklussagedusega.
2. Liikluskorraldusvahendid paigaldada juhendides EVS 613 nõuetest. Liikluse korraldamisel objektil juhendada määrusest „Nõuded ajutisele liikluskorraldusele“ nr 43 ja juhendist „Riigiteede ajutine liikluskorraldus“ MA 2018-009.
3. Paigaldatavad ajutised liiklummärgid valmistada 2. klassi valgustpeegeldava kilega. Liikluse korraldamisel riigiteel kasutada 2. suurusgrupi liiklummärke.
4. Liikluse korraldamisel, sealjuures liikluse reguleerimisel arvestada liiklusseaduse nõuetega.
5. Töötsooni pikkus ei tohi olla pikemale teelõigule kui see on projektijärgselt määratud.
6. Piirangud ja kitsendused ei tohi kesta kauem, olla kehtestatud varem või pikemale teelõigule kui see on töö korraldamiseks vajalik.
7. Vähemalt 24 tundi enne tööde alustamist või liikluskorralduse muutmist teavitada liikluspäringutest ja tööde tegemisest Transpordiametit Tark Tee liikluspäringute iseteeninduskeskkonnas, millele pääseb ligi Transpordiameti e-teeninduse kaudu.

 Ramudden Ramudden OÜ, Reg. kood 12969700 Artelli 16/18, Tallinn. Telefon: +372 622 9530 E-post: info@ramudden.ee		Projekti nimetus: Estonian Cup Valgehobusemäe Rattamaraton	Kuupäev 06.08.2025	
		Objekti asukoht: Riigitee nr 13 Jägala - Käravete km 38,1 - 39,7, Aegviidu alev, Anija vald, Harju maakond	Töö nr. OLM200825-1	
		Joonise nimetus: Ajutine liikluskorraldus rattavõistluse toimumise ajal	Joonise nr. 2	
		Märkused: Võistluse toimumise aeg 12.09.2026		
Tellija	A&T Spordiklubi MTÜ, Peeter Dedov, 515 1005			
Cad proj.	T. Toome, Tel: +372 5699 6991			
Kutsetunnistuse nr. 193489 T.Rämmel Tegevusluba nr ELK000084				

TINGMÄRGID:



Ajutine liiklummärk



Ol.olev liiklummärk



Ajutine liiklummärk vajadusel



Ajutine liiklummärgi post



Ol.oleva liiklummärgi post