VAADE 7

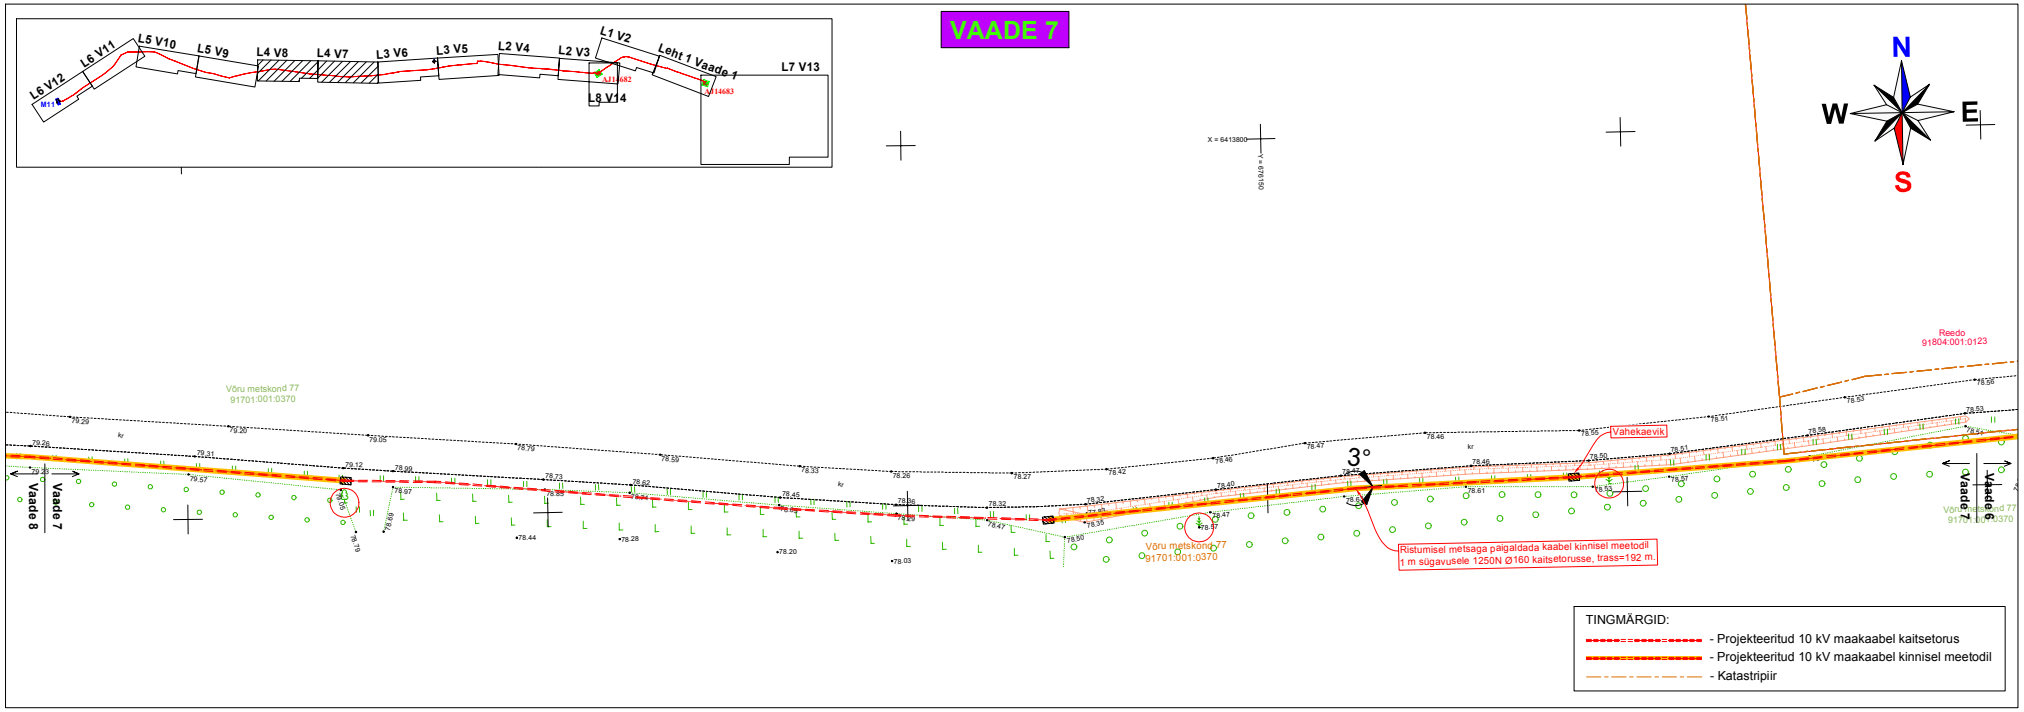

TINGMÄRGID:

- Projekteeritud 10 kV maakaabel kaitsetorus
- Projekteeritud 10 kV maakaabel kinnisel meetodil
- Katastripiir

VAADE 8

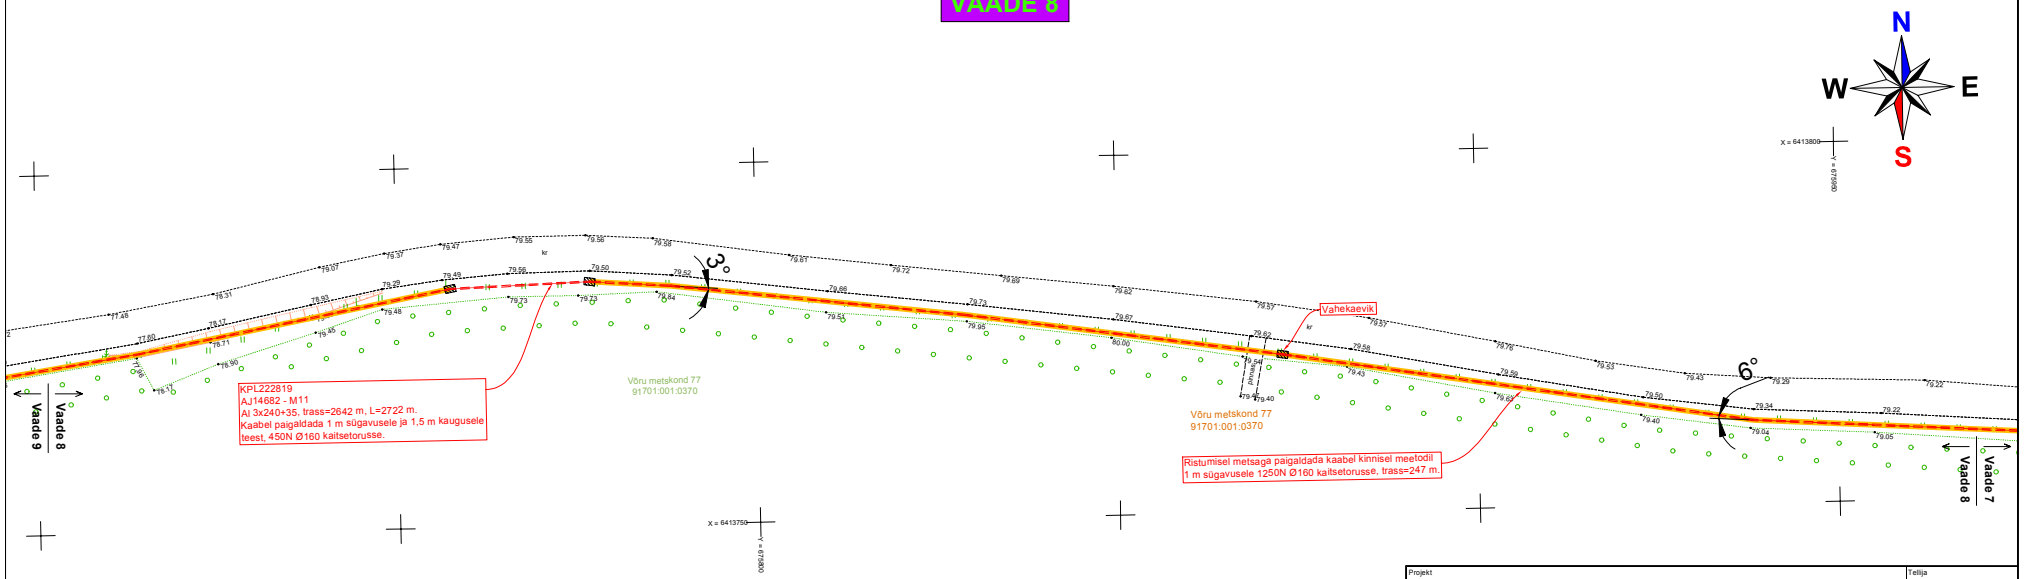

Projekt: Tsiatsungõlmaa keskpinge liitumine. Juba küla ja Võlsi küla, Võru vald, Võru maakond.					Tellija: Elektrilevi OÜ		
LEONHARD WEISS	Joonis: Asendiplaan				Joonise nr: LC0387-K2_TP_EL-4-01		
LEONHARD WEISS OÜ E-post estonia@leonhard-weiss.com Telefon +372 601 2285 Registrikood 12083348 EE101756486	Projekteeris	Raido Rebane		14.05.2024	+372 5699 8445	Mõõtkava	M 1: 500
	Kontrollis	Hendrik Vissel		14.05.2024	+372 51 967 694	Staadium	Tööprojekt
	Projektijuht					Keel: EST	Leht: 4 / Lehti: 8