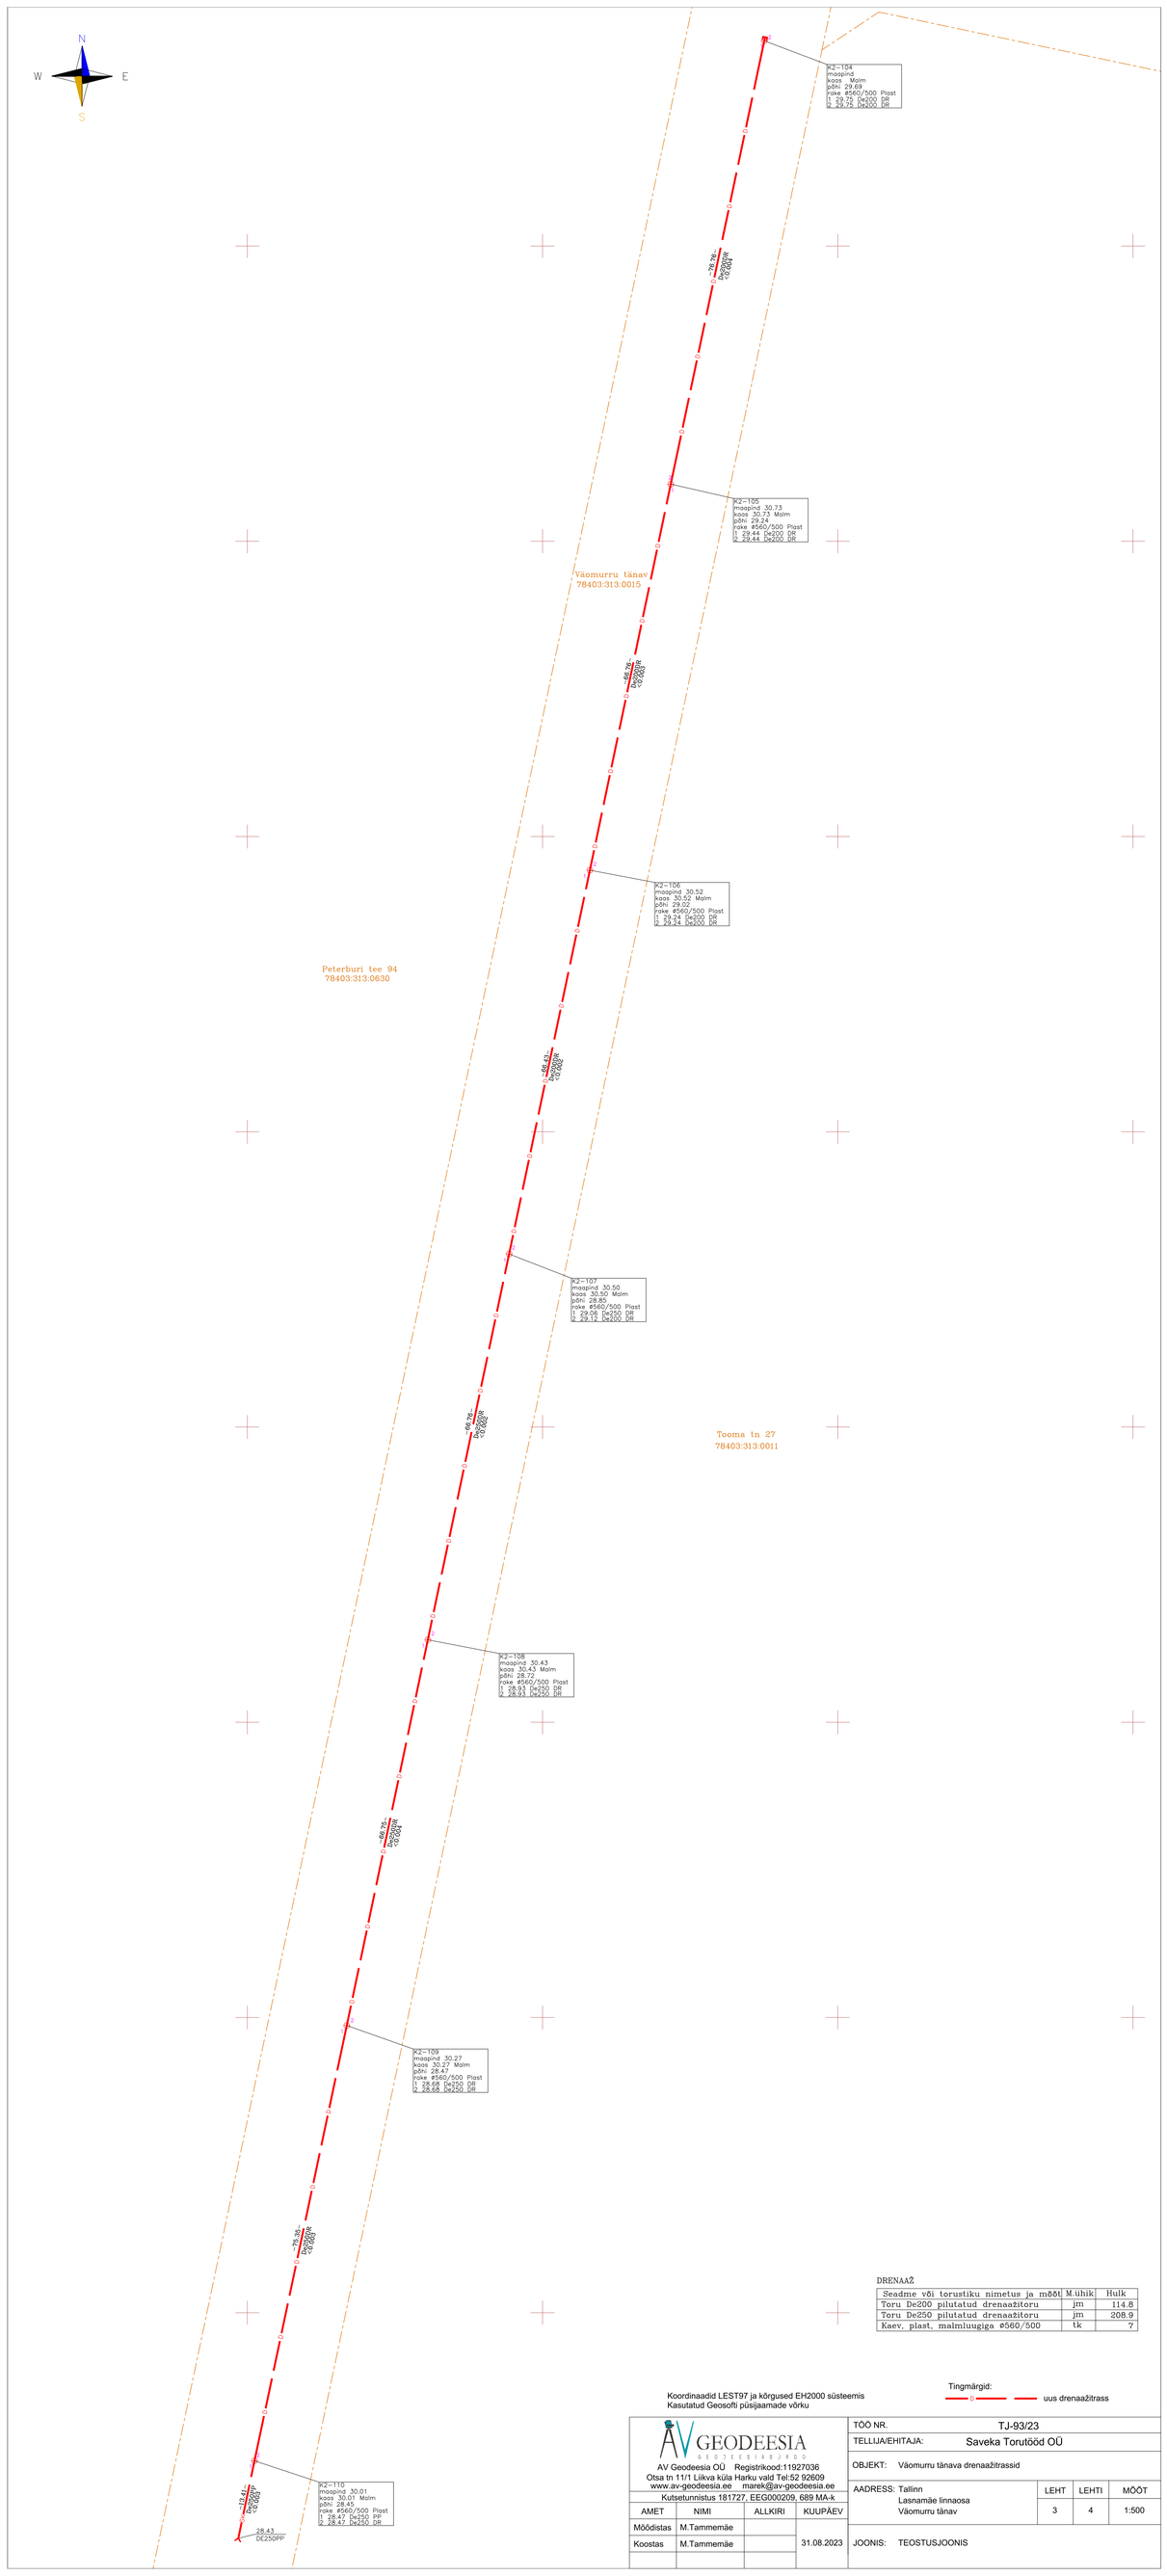


DRENAAŽ

| Seadme või torustiku nimetus ja mõõt | M.ühik | Hulk |
|---|---|---|
| Toru De200 pilutatud drenaažitoru | jm | 114.8 |
| Toru De250 pilutatud drenaažitoru | jm | 208.9 |
| Kaev, plast, malmluugiga ø560/500 | tk | 7 |

Koordinaadid LEST97 ja kõrgused EH2000 süsteemis
Kasutatud Geosofti püsijaamade võrku

Tingmärgid:
D — uus drenaažitrass


AV GEODEESIA
AV Geodeesia OÜ Registrikood:11927036
Otsa tn 11/1 Liikva küla Harku vald Tel:52 92609
www.av-geodeesia.ee marek@av-geodeesia.ee
Kutsetunnistus 181727, EEG000209, 689 MA-k


| AMET | NIMI | ALLKIRI | KUUPÄEV |
|---|---|---|---|
| Mõõdistas | M.Tammemäe | | 31.08.2023 |
| Koostas | M.Tammemäe | | |
| | | | |

TÖÖ NR. TJ-93/23

TELLIJA/EHITAJA: Saveka Torutööd OÜ

OBJEKT: Väomurru tänava drenaažitrassid

AADRESS: Tallinn
Lasnamäe linnaosa
Väomurru tänav

| LEHT | LEHTI | MÕÕT |
|---|---|---|
| 3 | 4 | 1:500 |

JOONIS: TEOSTUSJOONIS