


Isikliku kasutusõiguse seadmise plaan


Külitse aleviku ühisveevärgi ja -kanalisatsiooni projekteerimine
OSA-2 AEDLINN
Töö nr: 327202

Joonis 1

M 1:500 (1 cm = 50 m), A3

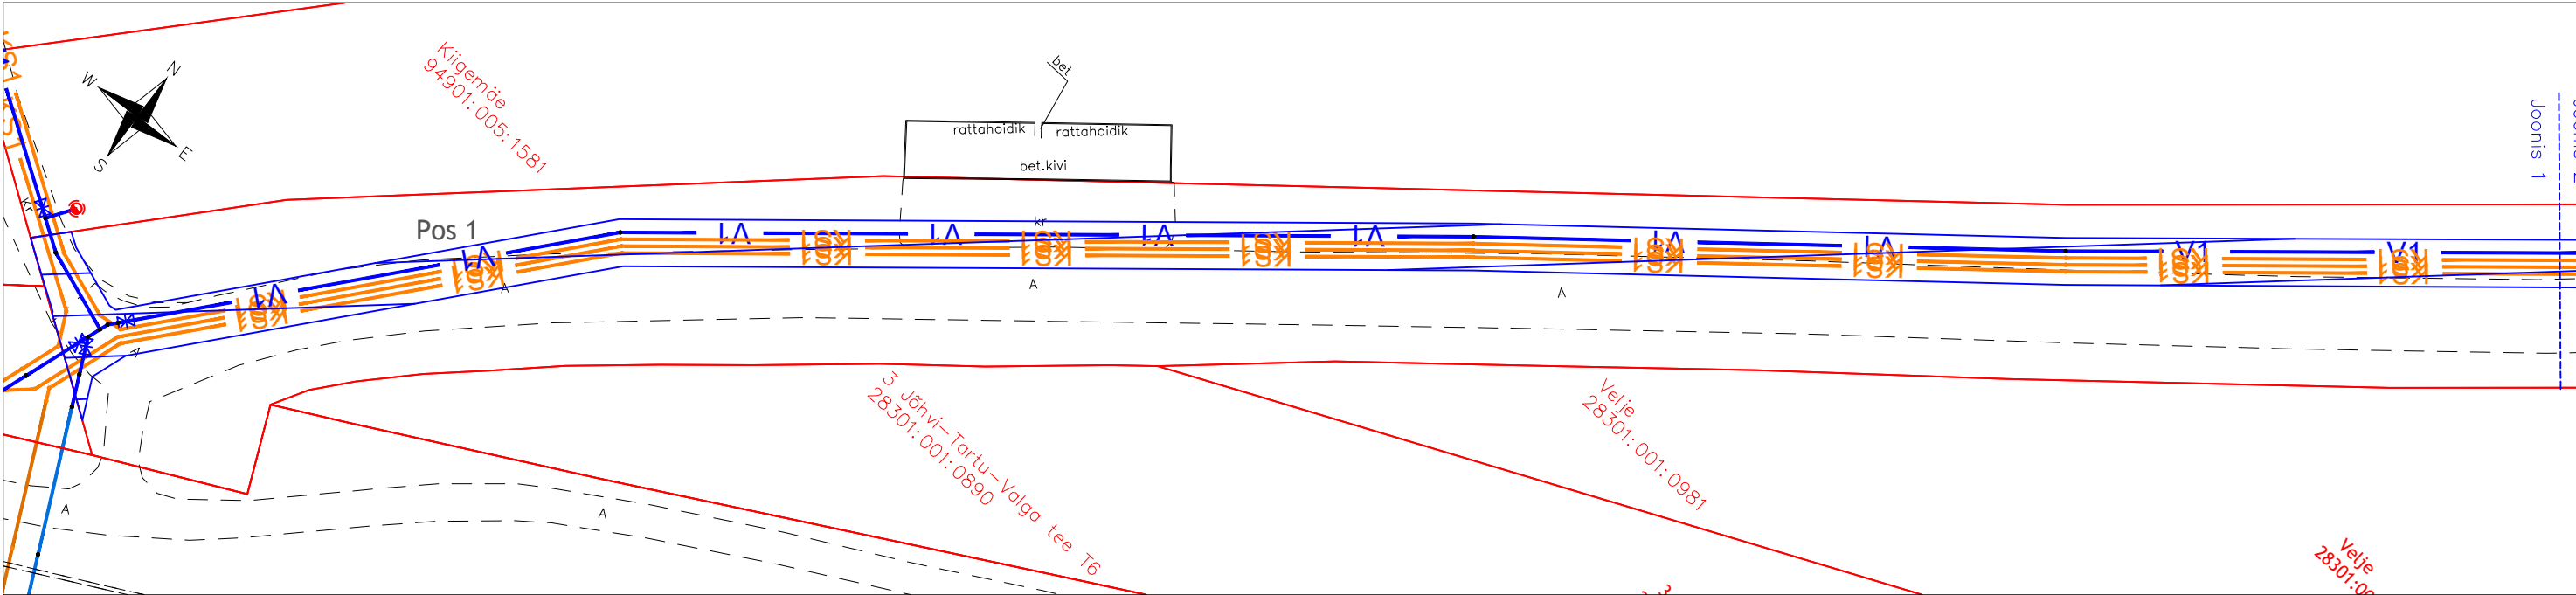

Joonis 2

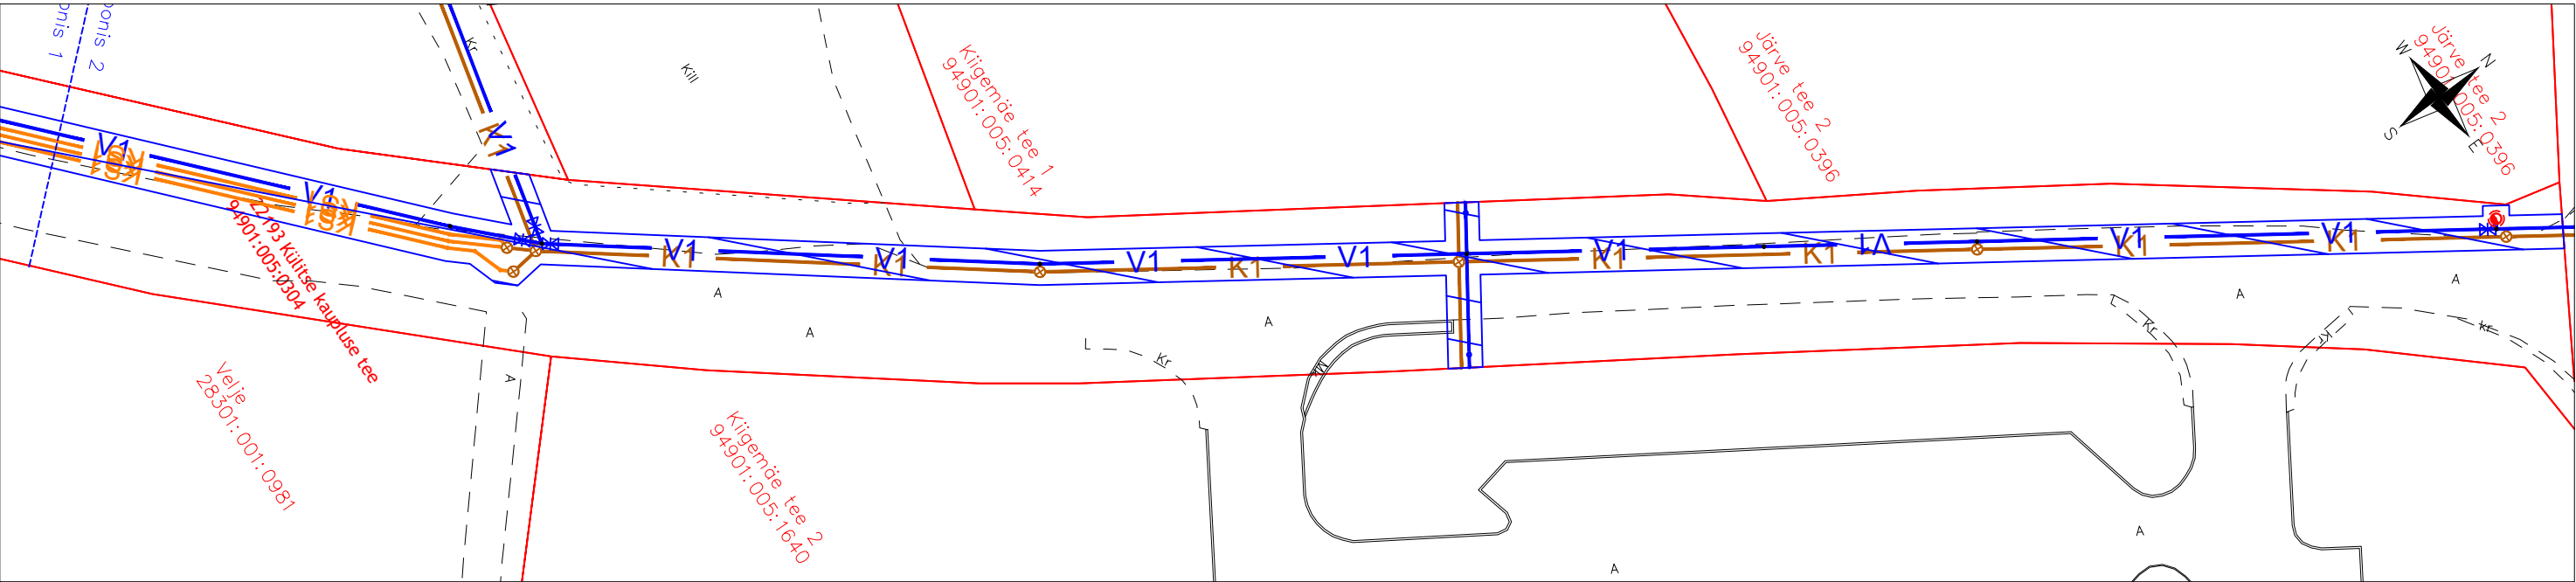

Jrk nr	IKÕ ala Pos nr (plaanil)	Kinnistu registriosa number	Katastriüksuse tunnus, nimi ja sihtotstarve	Ala pindala m²
1	Pos 1	5881550	22194 Külitse kaupluse tee 94901:005:0304 Transpordimaa	1281 m²

TINGMÄRGID:

- Katastriüksuse piir
- V1 Projekteeritav veetorustik
- K1 Projekteeritav kanalisatsioonitorustik
- KS1 Projekteeritav survekanalisatsioonitorustik
- Kasutusõiguse ala
- Proj. maa-alune veevõtukoht