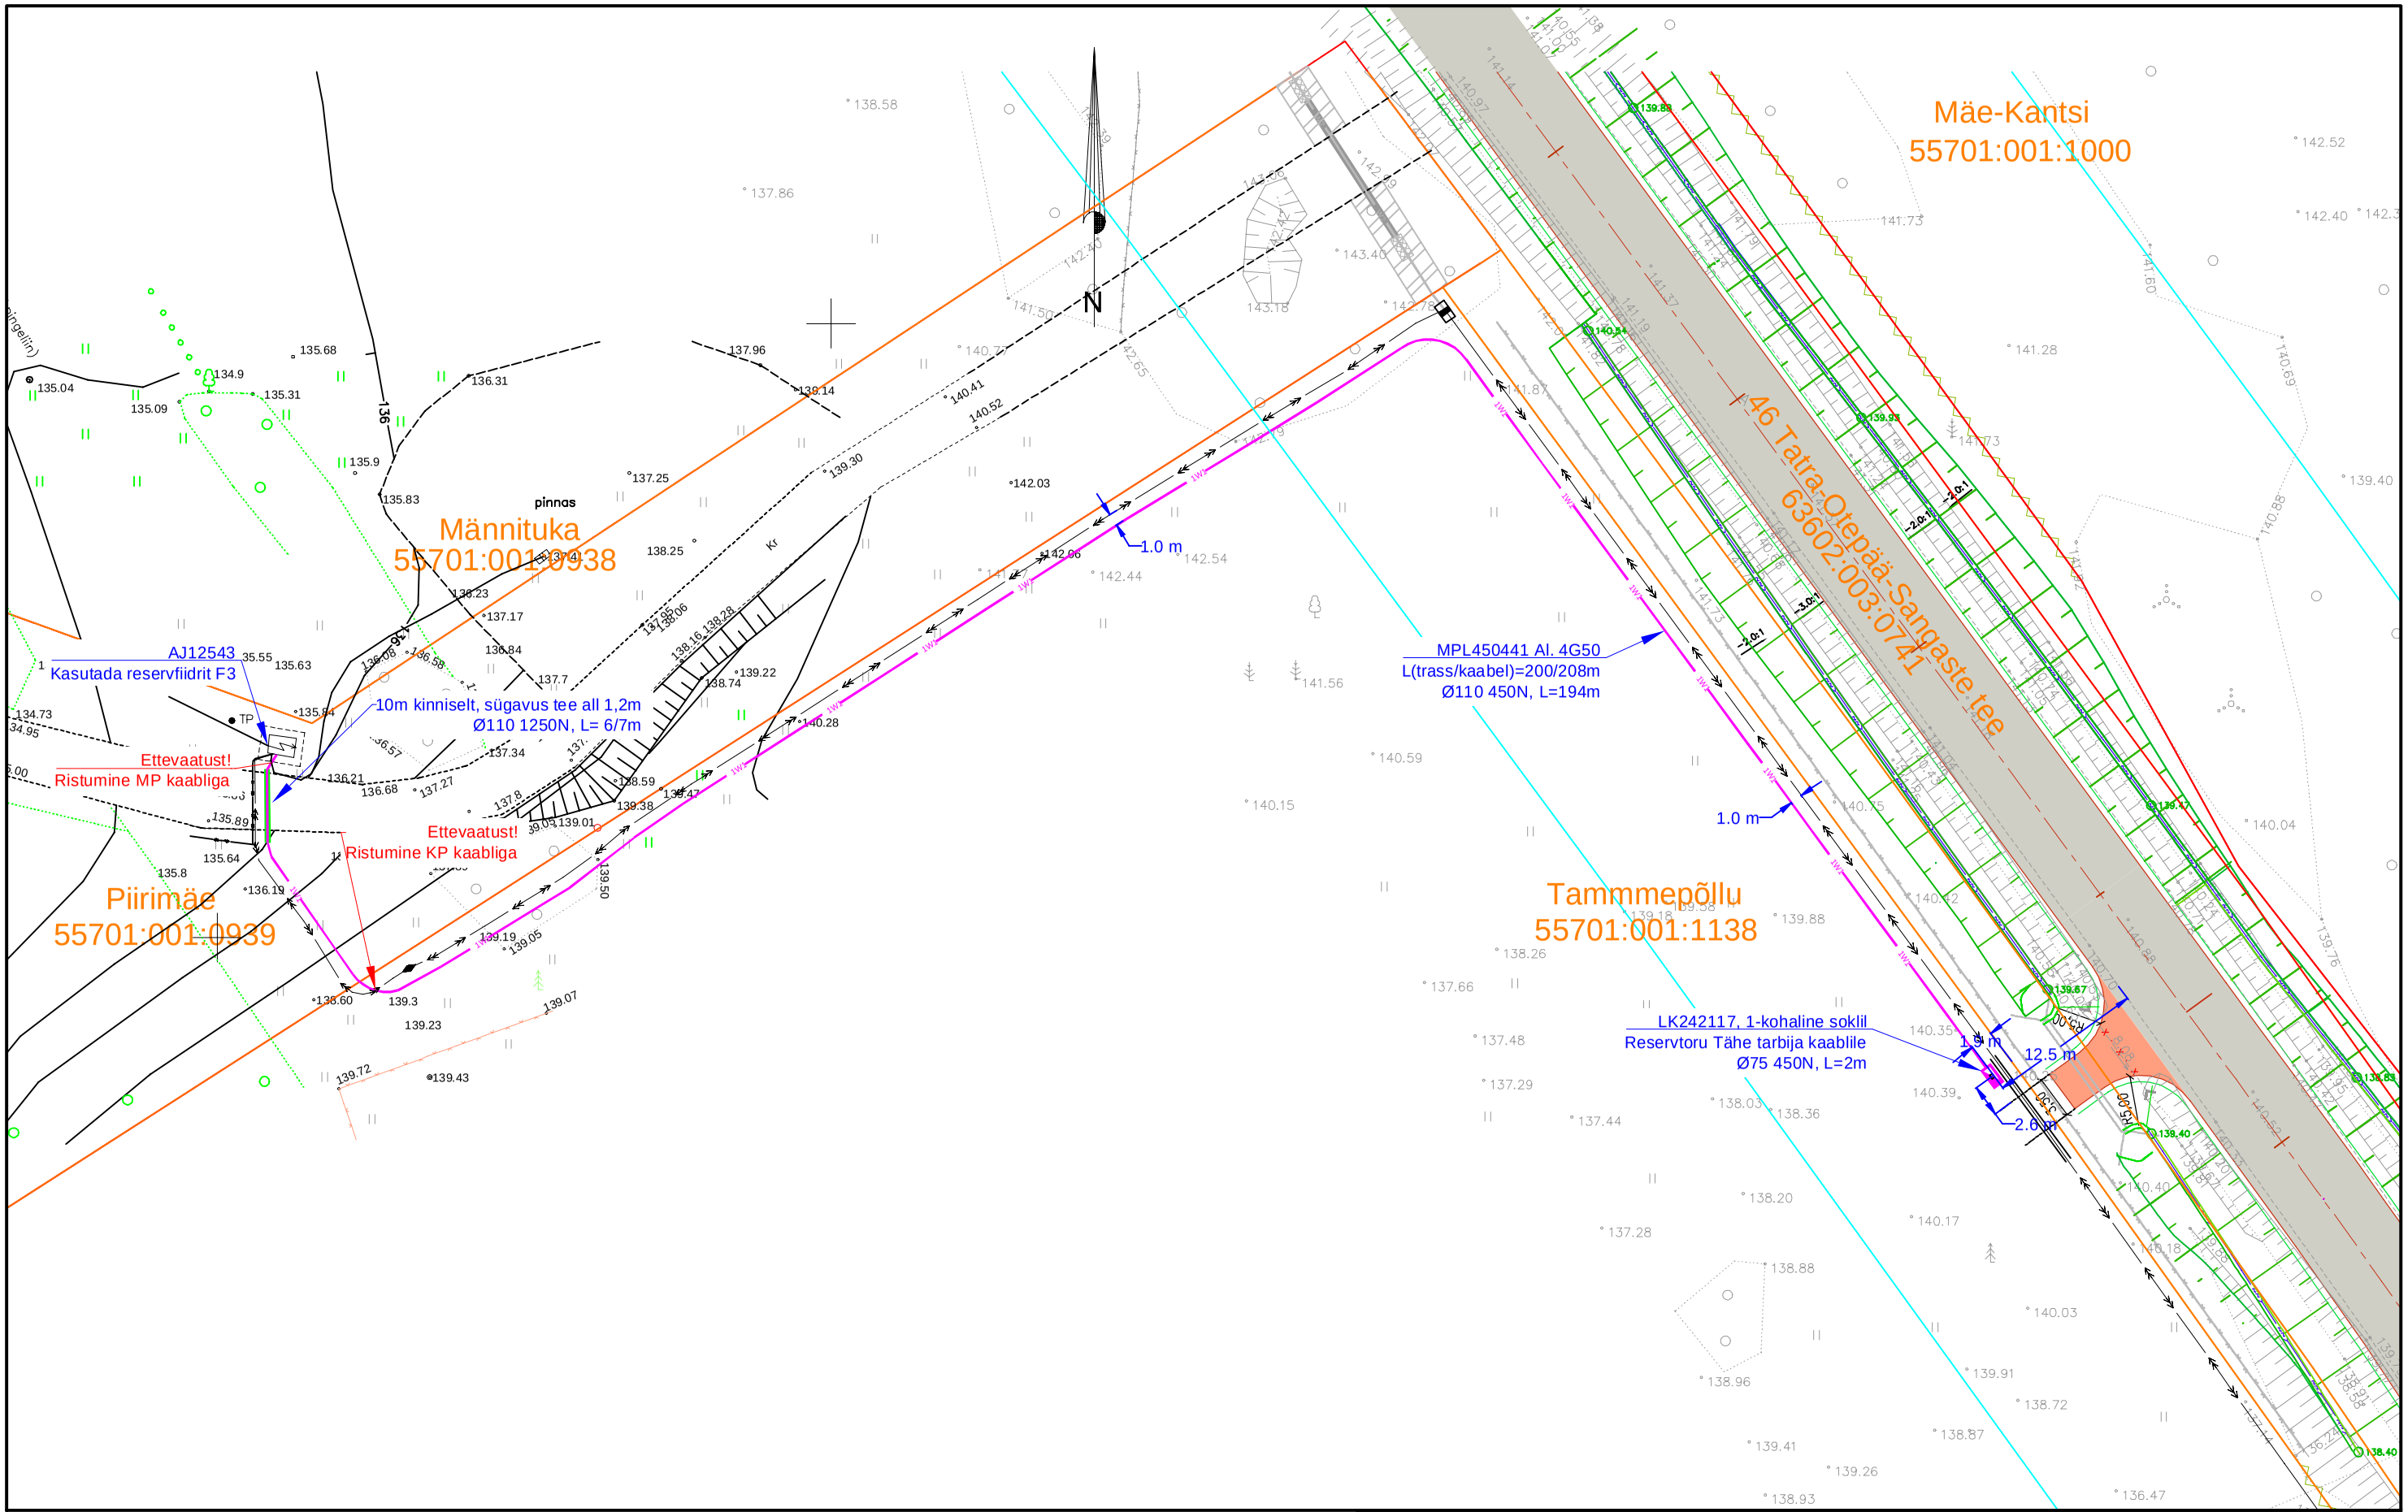

TINGMÄRGID

- Kinnistu piir
- Maantee kaitsevööndi piir
- 0,4 kV madalpinge kaabelliin
- 1-20kV keskpinge kaabelliin
- Trassi rajamine kinniselt
- Proj. liitumiskilp
- Proj. 0,4 kV maakaabel

Projekt	Tammepõllu kinnistu liitumine madalpingel, Nüpli külas, Otepää vald, Valga maakond					Tellija	Elektrilevi OÜ
LEONHARD WEISS	Joonis	Asendiplaan				Joonise nr	LC5526-1
	Projekteeris	R. Viiard			5564 9549	Mõõtkava	M 1:500
	Kontrollis	A. Erik			5309 0199	Staadium	Tööprojekt
						Keel EST	Leht 1 / Lehti 1

E-post estonia@leonhard-weiss.com
Telefon +372 601 2285
Registrikood 12083348