


Isikliku kasutusõiguse seadmise plaan

Mõõtkava 1:500 (A4)

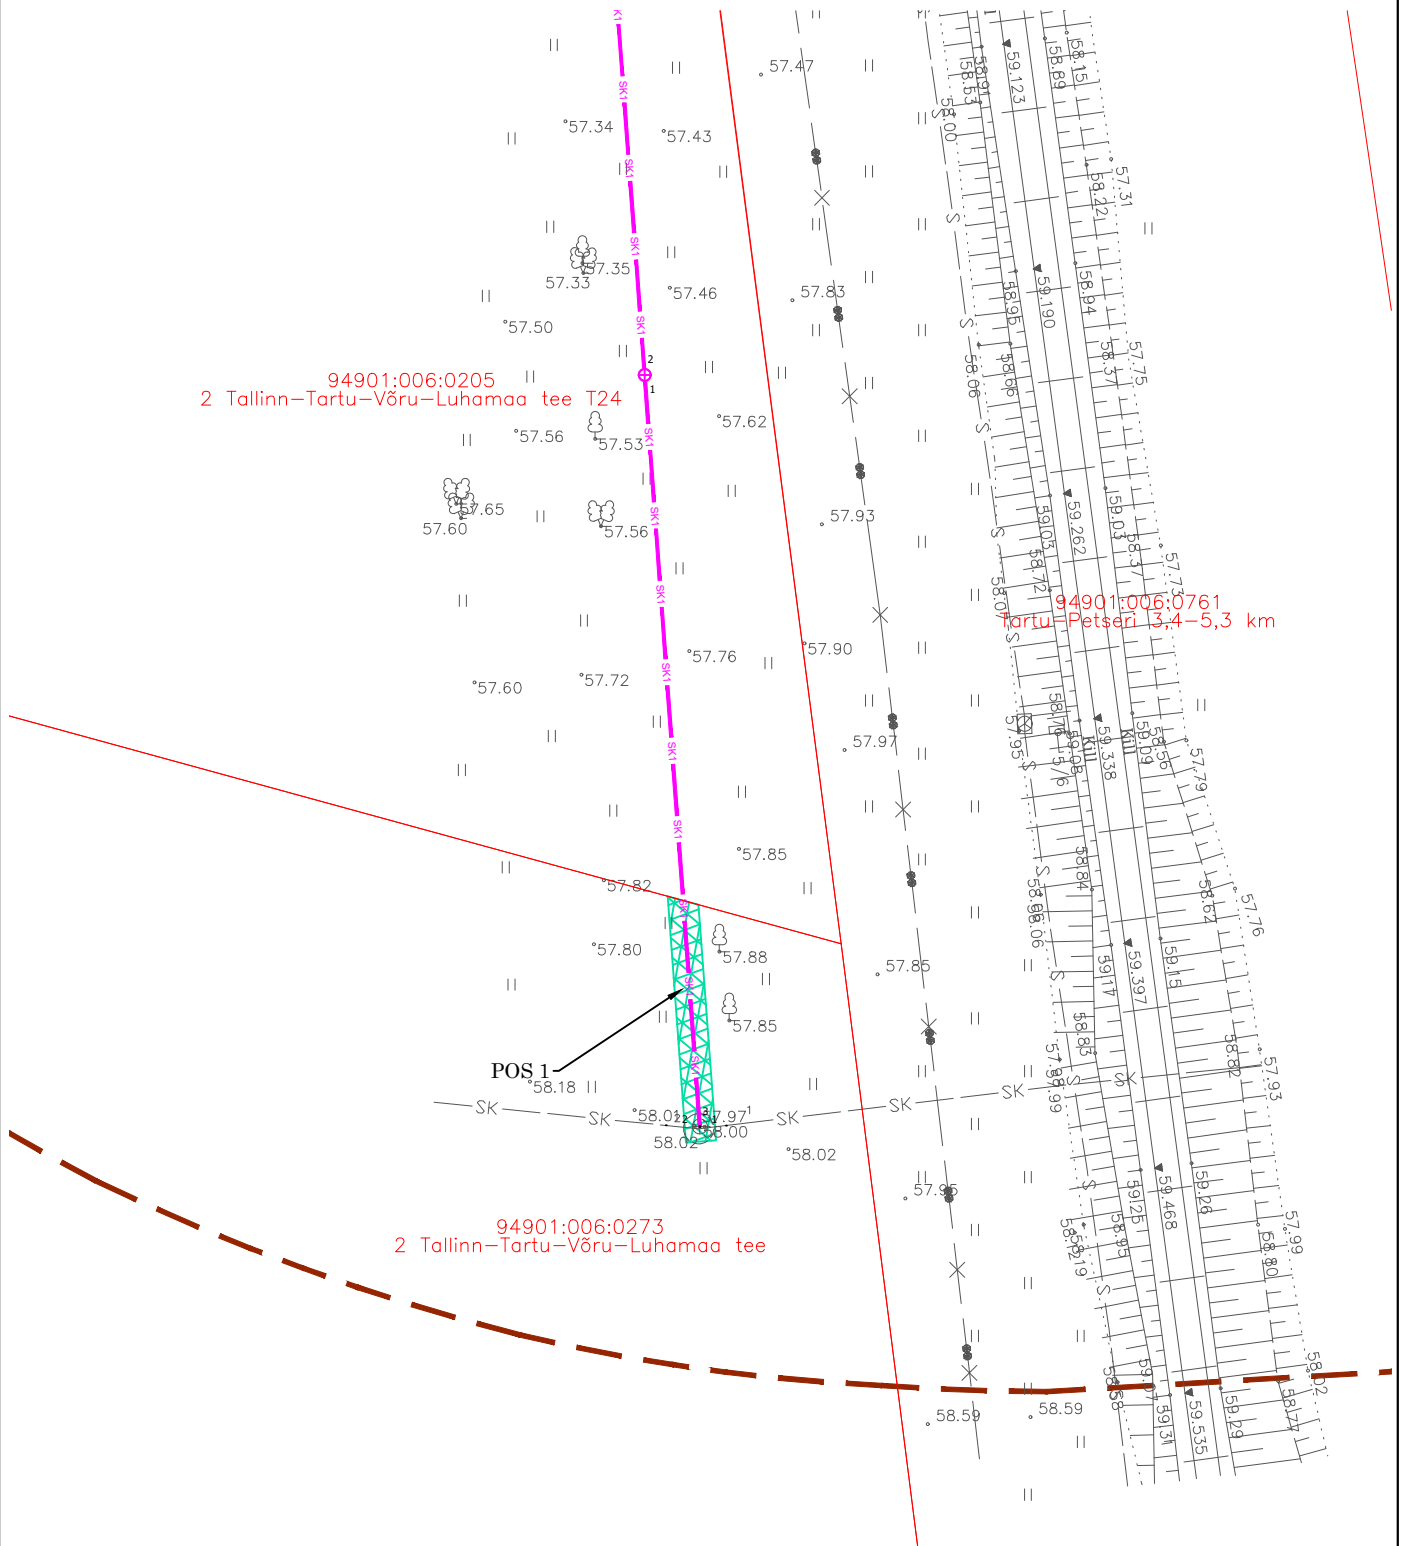

- Isikliku kasutusõiguse seadmise ala torustike kulgemisel maantee kinnistuga (Pos1)
- Katastriüksuse piir
- proj. sademeveekanaliseerimisitorustik
- proj. sademeveekanaliseerimiskaev
- teekaitsevöönd

Jrk nr	IKÕ ala Pos nr. (plaanil)	Kinnistu registriosa number	Katastriüksuse tunnus, nimi ja sihtotstarve	Ala pindala ruutmeetrites m ²
1.	POS 1	5781350	94901:006:0273 2 Tallinn-Tartu-Võru-Luhamaa tee, transpordimaa	32 m ²