




Isikliku kasutusõiguse seadmise plaan

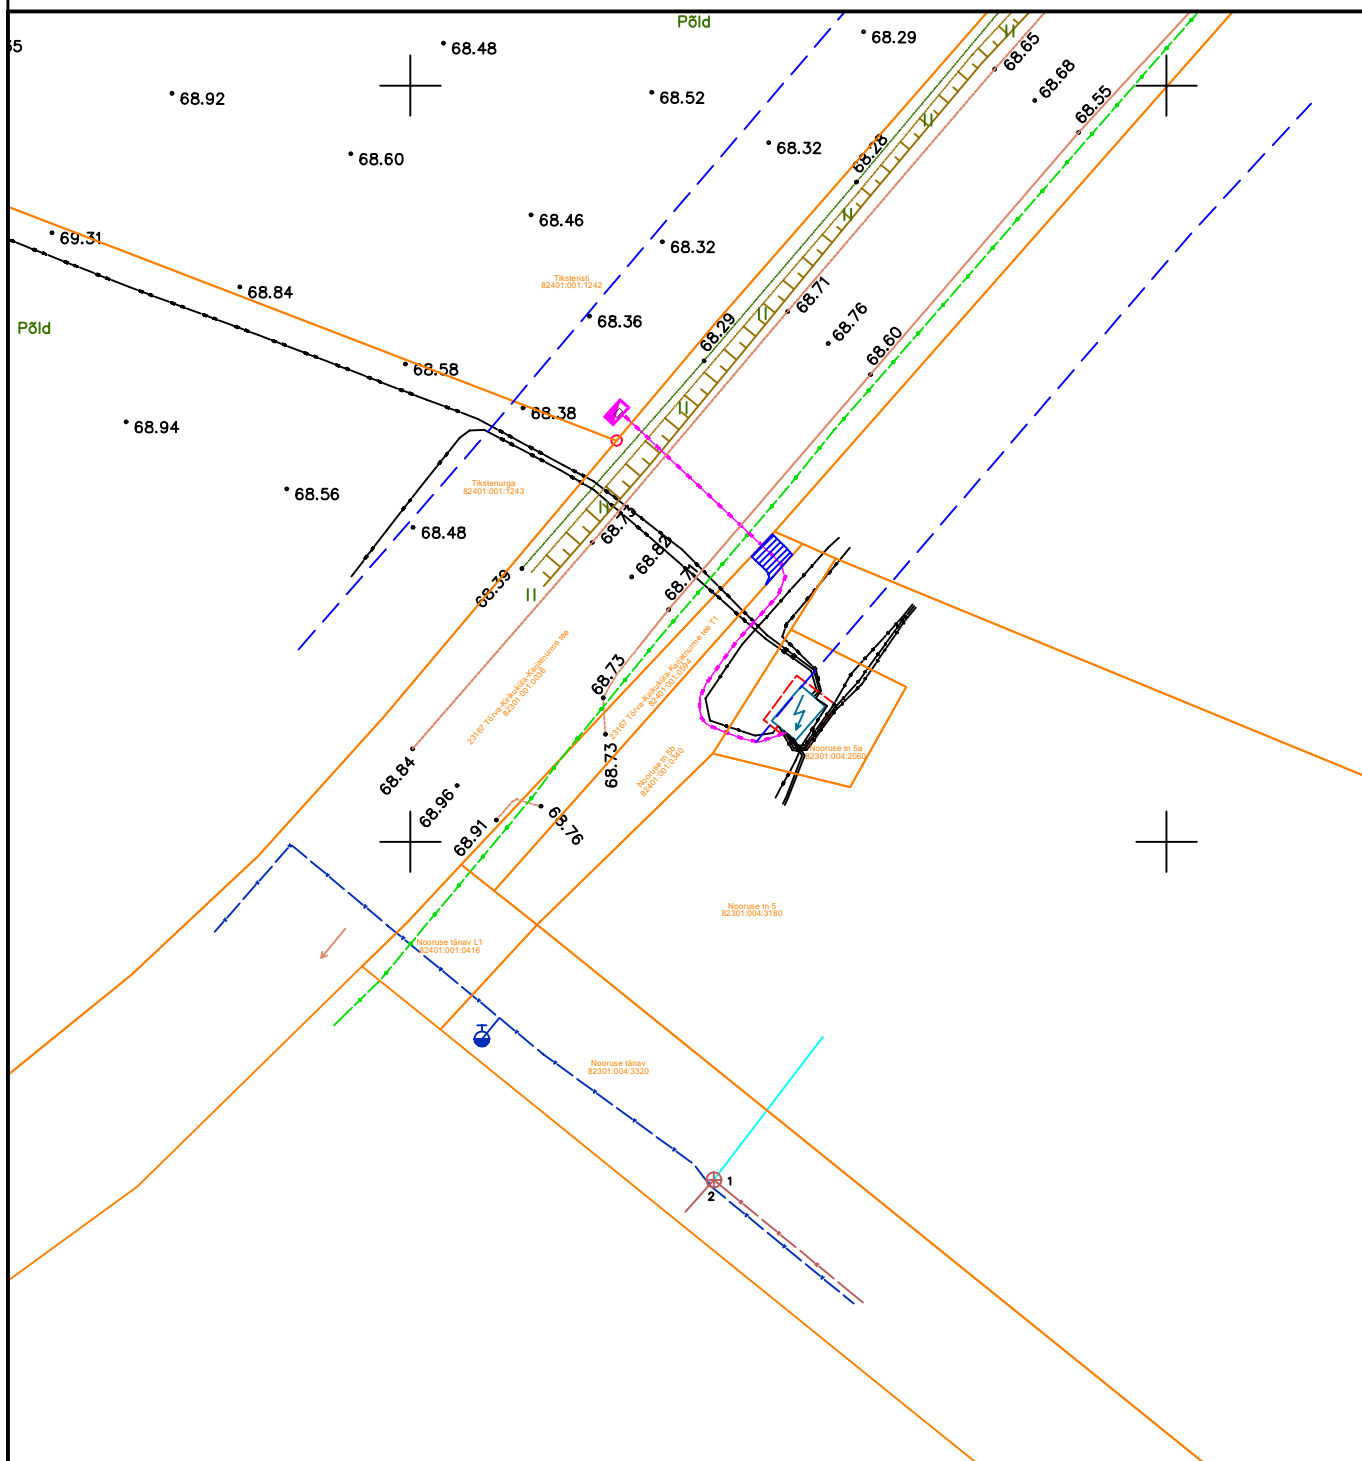

IKÕ ala Pos nr	Kinnistu reg.osa number	Katastriüksuse tunnus, nimi ja sihtotstarve	Ala pindala, m²
Pos. 1	21237750	23167 Tõrva-Kirikuküla-Karjatnurme tee T1 82401:001:0594 Transpordimaa	4

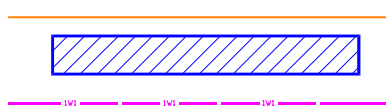

Katastriüksuse piir
Kasutusõiguse ala
Elektri maakaabel

Projekt Tiksteristi kinnistu liitumine elektrivõrguga. Kirikuküla, Tõrva vald, Valga maakond					Tellija Elektrilevi OÜ		
Joonis Isikliku kasutusõiguse seadmise plaan					Joonise nr LC5042		
 LEONHARD WEISS E-post estonia@leonhard-weiss.com Telefon +372 601 2285 Registrikood 12083348	Projekteeris	A. Hanimägi		508 7884	Mõõtkava	M 1:500	
	Kontrollis	A.Erik		53 090 199	Staadium	Tööprojekt	
					Keel EST	Leht 1	Lehti 1