

Joonis: 1

09.10.2024

Jüri Paris

Transpordiameti lõuna teehoiu osakonna liikluskorraldaja


KOOSKÕLASTATUD tingimustel

1. Liikluse korraldamisel objektil juhenduda määrusest „Nõuded ajutisele liikluskorraldusele“ nr 43 ja juhendist „Riigiteede ajutine liikluskorraldus“ MA 2018-009.
2. Paigaldatavad ajutised liiklusmärgid peavad olema 2.klassi valgustpeegeldava kilega. Liikluse korraldamisel kasutada II suurusgrupi liiklusmärke.
3. Teele paigaldatud ajutise märgi kõrgus teekattest peab olema vähemalt 0,6 m.
4. Teel ja teemaal töötaval sõidukil peab olema sisse lülitatud vähemalt üks nõuetele vastav ja igas suunas nähtav kollane vilkur või vilkurite kombinatsioon ja teel töötav inimene peab kandma standardi EVS-EN ISO 20471 kohast märguriistust.
6. Sõiduteel väljaspool tööruumi ei tohi parkida sõidukeid ja mehhanisme ega ladustada materjale.
6. Tagada tööde teostamise ajal teekatte puhtus.
8. Vähemalt 24 tundi enne tööde alustamist või liikluskorralduse muutmist teavitada liiklusjuhtimiskeskust e-posti tmc@transpordiamet.ee või Transpordiametit Tark Tee liikluspiirangute iseteeninduskeskkonnas, millele pääseb liigi Transpordiameti e-teeninduse kaudu.
9. Pärast tööde teostamist korrastada teemaa-ala.

Ajutine liikluskorraldus kehtestatakse riigiteel 22180 Nõo - Kambja km 0,45 - 1,04 perioodil 10.10.2024 - 17.10.2024
Ajutise liikluskorralduse eest vastutav isik on Marko Pent, 56983251, pental@pental.ee



LM 595c, 900 x 900 mm

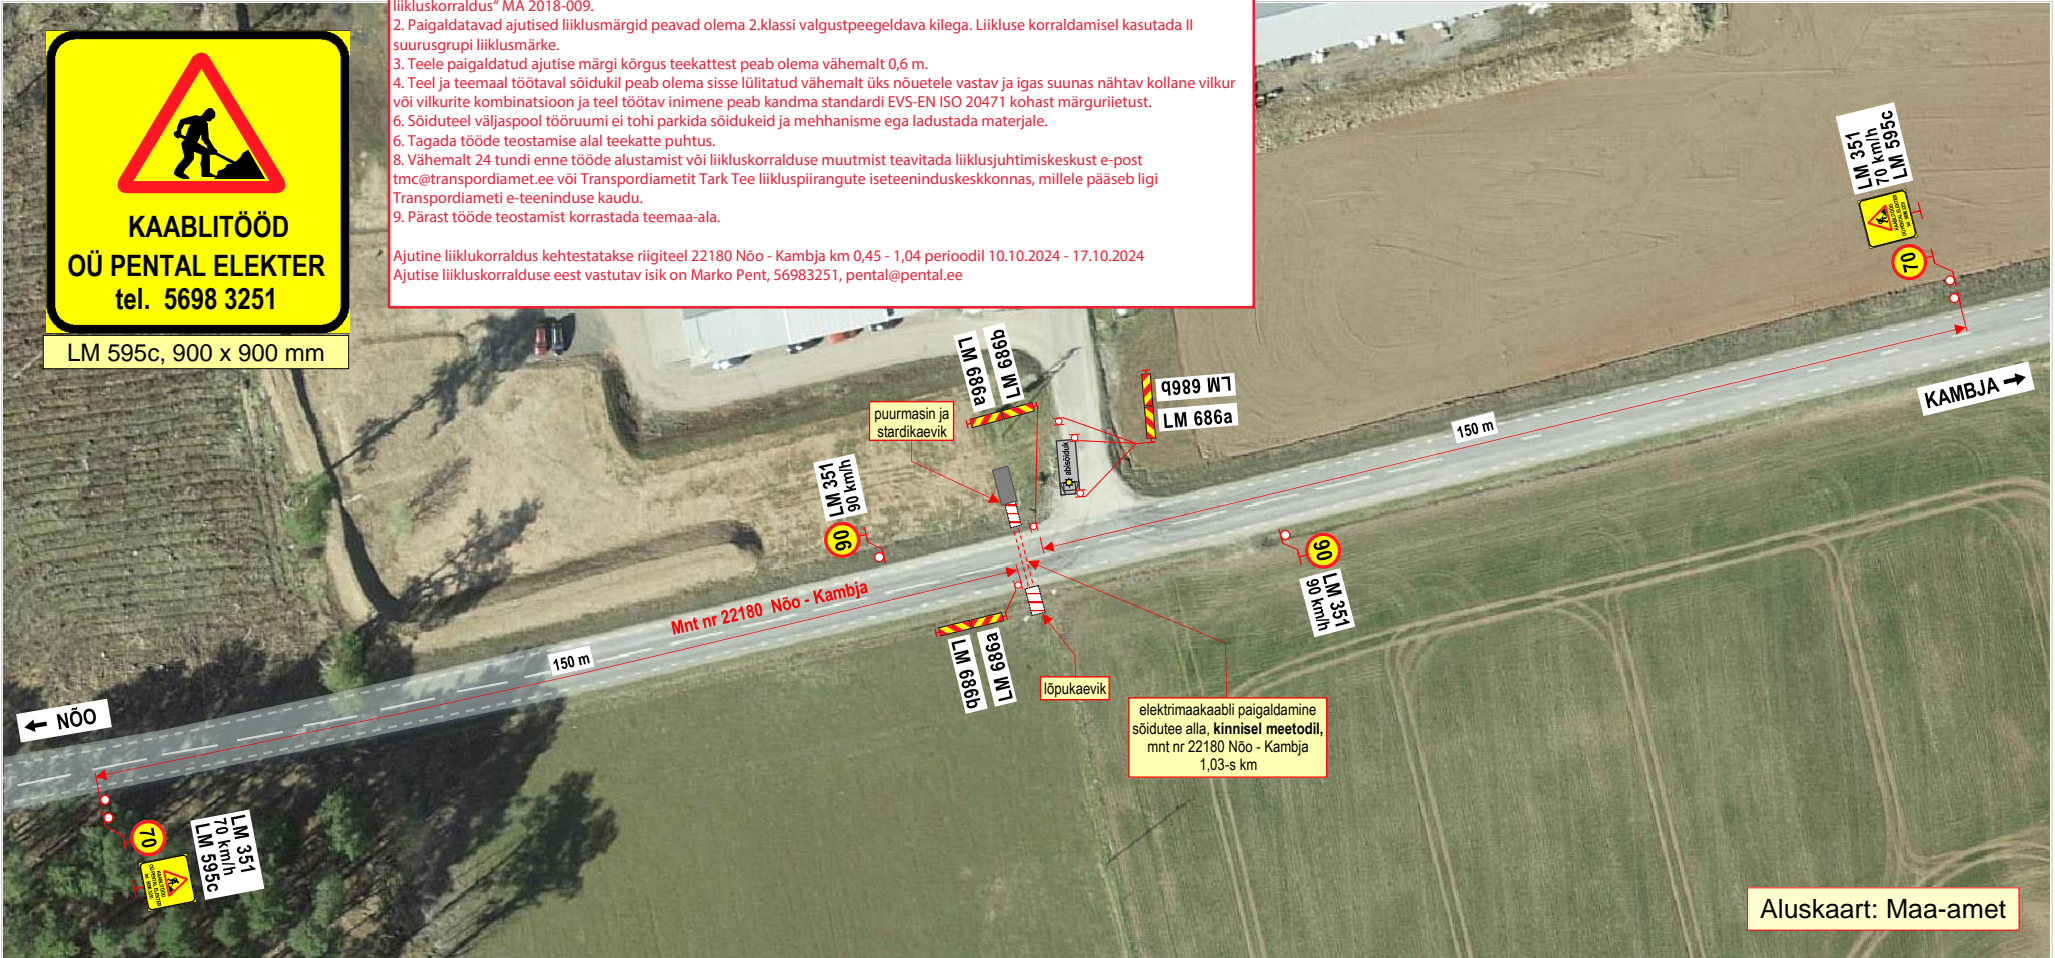

Märkused:

1. Teostatavad tööd: **elektri maakaabli paigaldamine sõidutee alla kinnisel meetodil.**
2. Stardi- ja lõpukaevikud nin töödel kasutatavad mehhanismid, sõidukid asuvad **tee kaitsevööndis, väljaspool sõiduteed.**
3. Kasutada **II- suurusgrupi** liiklusmärke.
4. Tööde tegemisest ja liikluspiirangutest teavitada liiklusjuhtimiskeskust (e-mail: tmc@transpordiamet) või Transpordiametit **Tark Tee** liikluspiirangute iseteeninduskeskkonnas.
Teavitus saata **vähemalt 24 tundi** enne piirangu kehtestamist või tööde alustamist.
5. Joonisel toodud ajutiste liikluskorraldusvahendite paigaldamisel, liikluse korraldamisel ja tööde teostamisel lähtuda majandus- ja taristuministri 13.07.2018 määrusest nr 43 "Nõuded ajutisele liikluskorraldusele".

OÜ STOPP

Sepa 17 c, Tartu 51013
tel: 50 14 029
e-mail: stoppov@gmail.com

MTR nr: **ELK000059**
vastutav isik: Sulev Sannik
kutsetunnistus nr **180686**

Koostas: M. Loost

Töid teostab:

Tööde algus:

Ohutute liiklustingimuste tagamise eest tööpiirkonnas vastutab: MARKO PENT

tel: +372 5698 3251

LIIKLUSKORRALDUSE PROJEKT

Tööde teostamise koht:

maantee nr 22180 Nõo - Kambja 1,03 - s km, Kolga küla,
Nõo vald, Tartu maakond.

Pental Elekter OÜ Väike kaar 33b, 50406 Tartu

.24.a. Tööde lõpp: .24.a.

kuup:

allkiri:

Joonis: 2



Aluskaart: Maa-amet



LM 595c, 900 x 900 mm

Märkused:

- Teostatavad tööd: **elektri maakaabli paigaldustööd.**
- Töid teostatakse tee kaitsevööndis, **väljaspool sõiduteed.**
- Töödel kasutatavad mehhanismid, sõidukid asuvad **tee kaitsevööndis, väljaspool sõiduteed.**
- Kasutada **II-suurusgrupi** liiklusmärke.
- Tööde tegemisest ja liikluspiirangutest teavitada liiklusjuhtimiskeskust (e-mail: tmc@transpordiamet) või Transpordiametit **Tark Tee** liikluspiirangute iseteeninduskeskkonnas. Teavitus saata **vähemalt 24 tundi** enne piirangu kehtestamist või tööde alustamist.
- Joonisel toodud ajutiste liikluskorraldusvahendite paigaldamisel, liikluse korraldamisel ja tööde teostamisel lähtuda majandus- ja taristuministri 13.07.2018 määrusest nr 43 "Nõuded ajutisele liikluskorraldusele".

OÜ STOPP

Sepa 17 c, Tartu 51013
tel: 50 14 029
e-mail: stoppov@gmail.com

MTR nr: **ELK000059**
vastutav isik: Sulev Sannik
kutsetunnistus nr **180686**

Koostas: M. Loost

Töid teostab:

Tööde algus:

Ohutute liiklustingimuste tagamise eest tööpiirkonnas vastutab: MARKO PENT

tel: +372 5698 3251

LIIKLUSKORRALDUSE PROJEKT

Tööde teostamise koht:

maantee nr 22180 Nõo - Kambja km-d: 0,45 - 1,03,
Kolga küla, Nõo vald, Tartu maakond.

Pental Elekter OÜ Väike kaar 33b, 50406 Tartu

.24.a. **Tööde lõpp:** .24.a.

kuup:

allkiri:

