

Isikliku kasutusõiguse ala plaan


Kinnistu nimi: Jänesselja tänav L16 (KV110202, reg.nr 21483150)

Katastritunnus: 80901:001:0991

Asukoht: Pärnu maakond, Tori vald, Sauga alevik

AS Triger töö nr 22107

Autoremondi hoone, Nulu 3, Sauga alevik, Tori vald, Pärnumaa

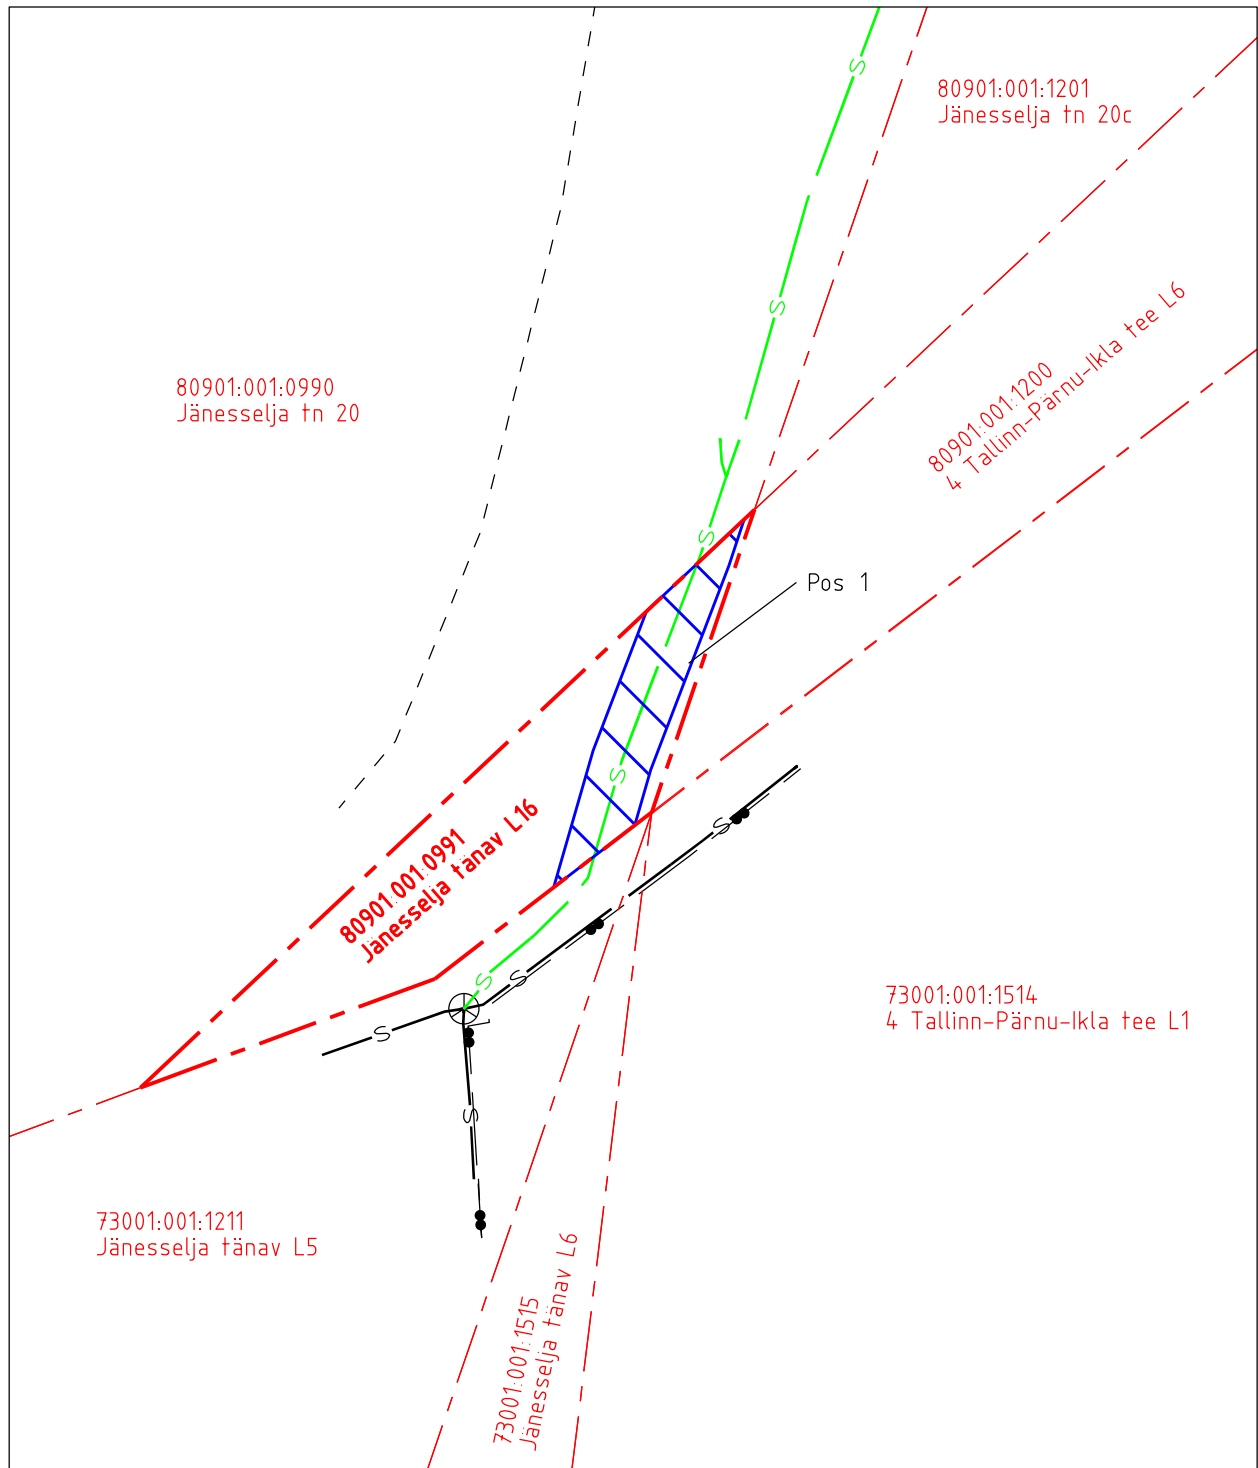

IKÕ ala pos nr	Katastriüksuse tunnus, nimi ja sihtotstarve	Asukoht riigitee 4 Tallinn-Pärnu-ikla suhtes	Ala pindala (m2)
1	80901:001:0991; Jänesselja tänav L16 transpordimaa	kulgemine 122,53-122,54 km'l	21

- Isikliku kasutusõiguse ala pindala kokku ligikaudu 21 m²
- Koormatava katastriüksuse piir
- Katastriüksuste piirid

Plaan
M 1:250

Koostaja:
OÜ Kirjanurk