



x = 6590313
y = 520196

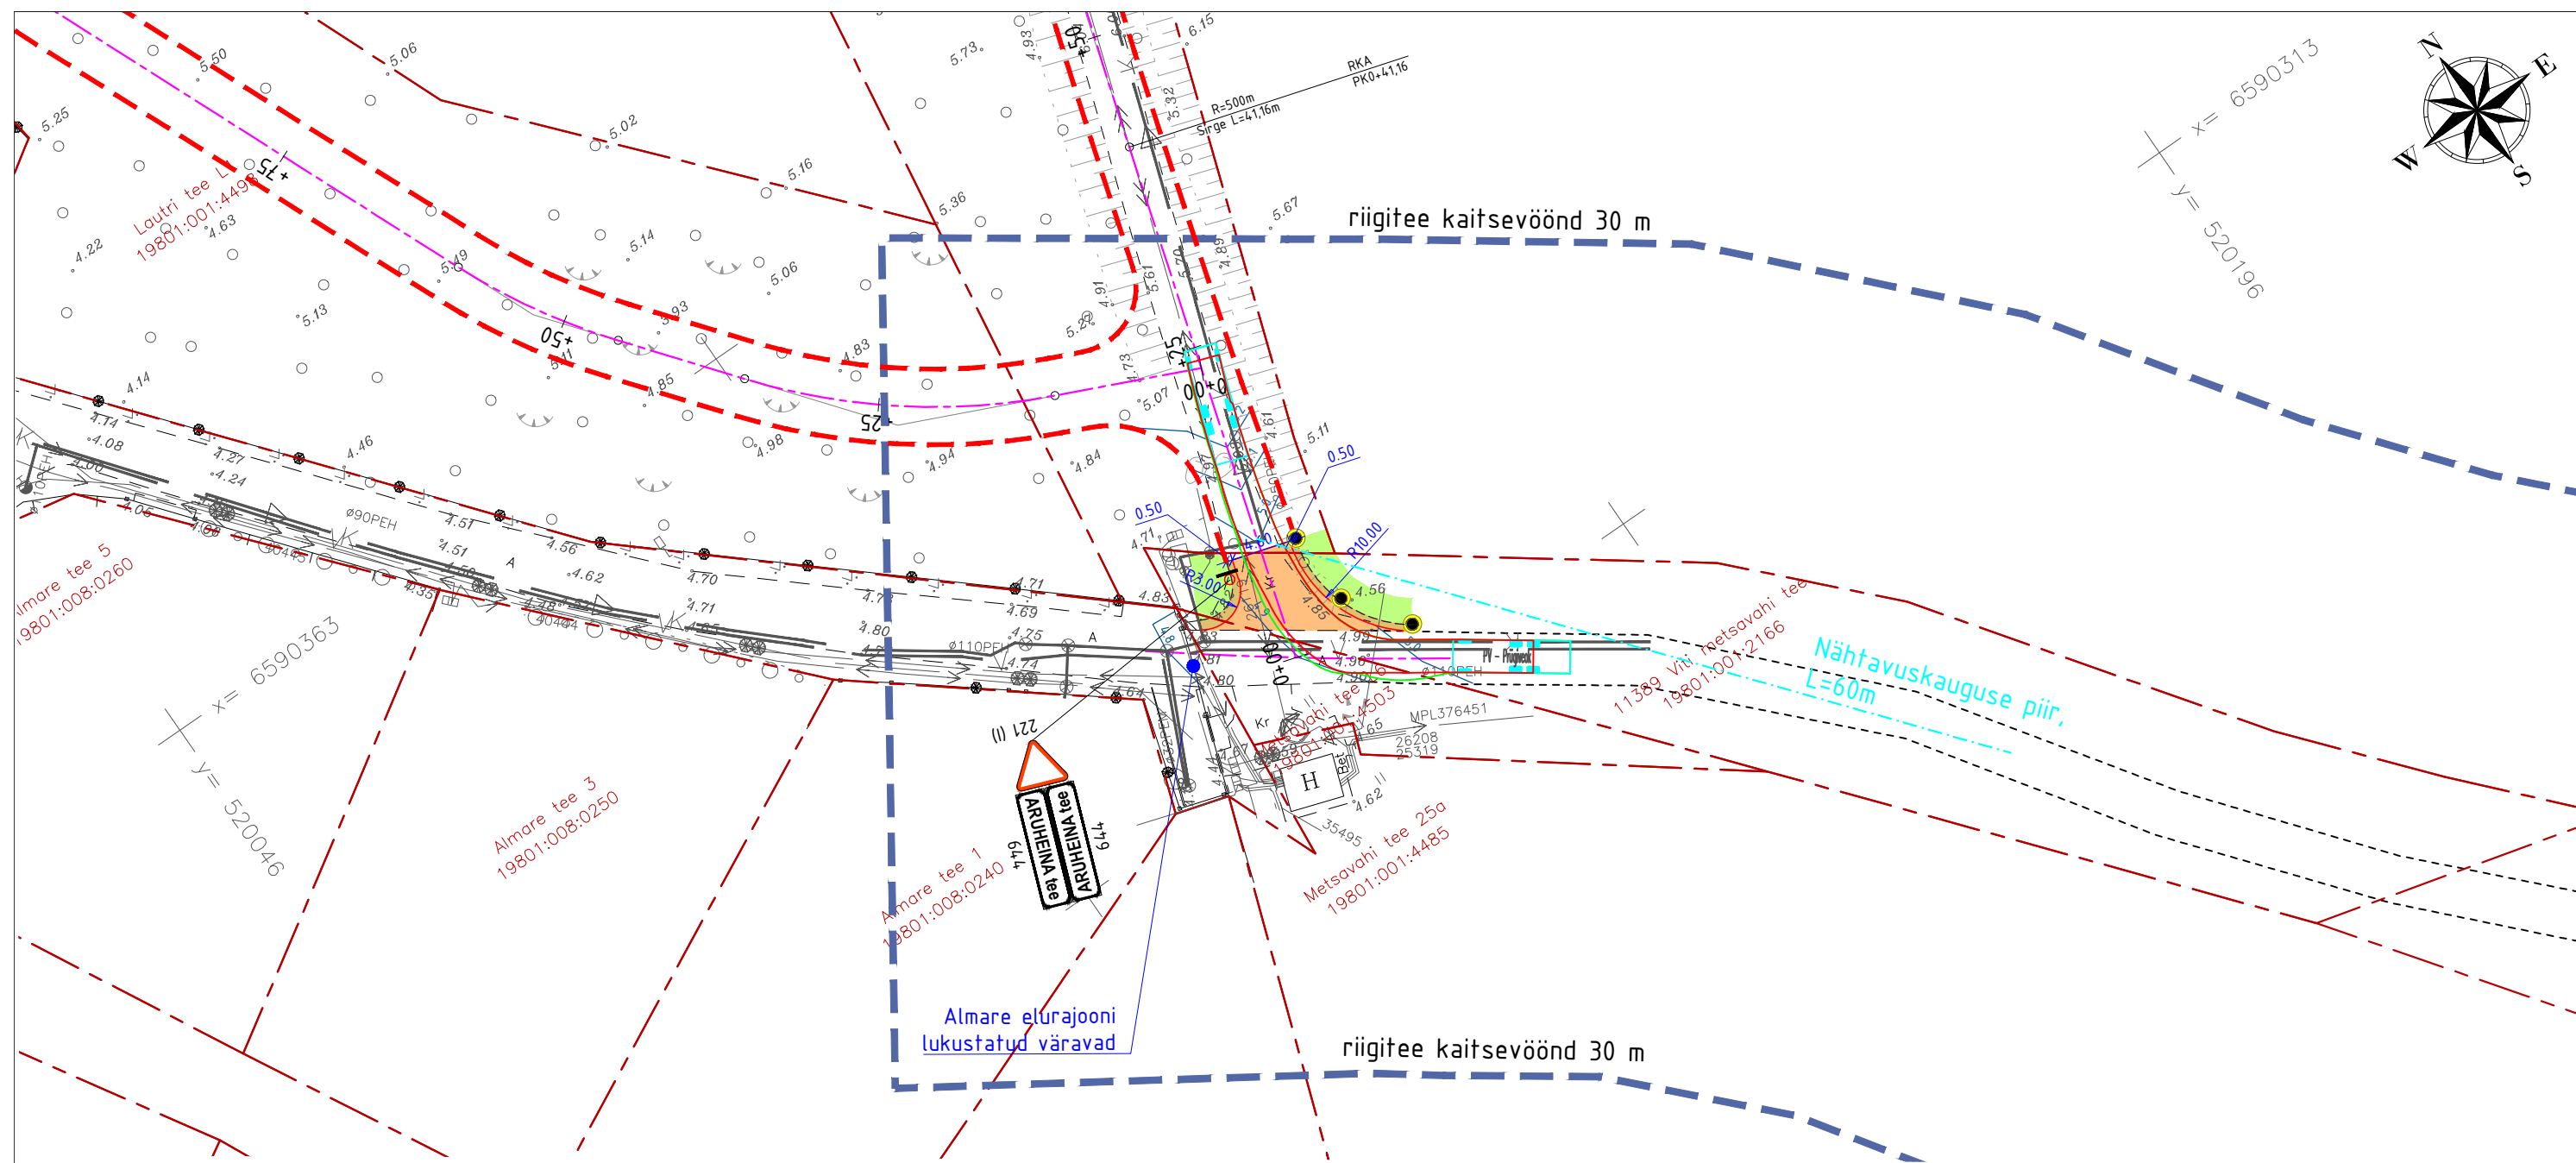

Mahasõidu tüüpristprofiil.

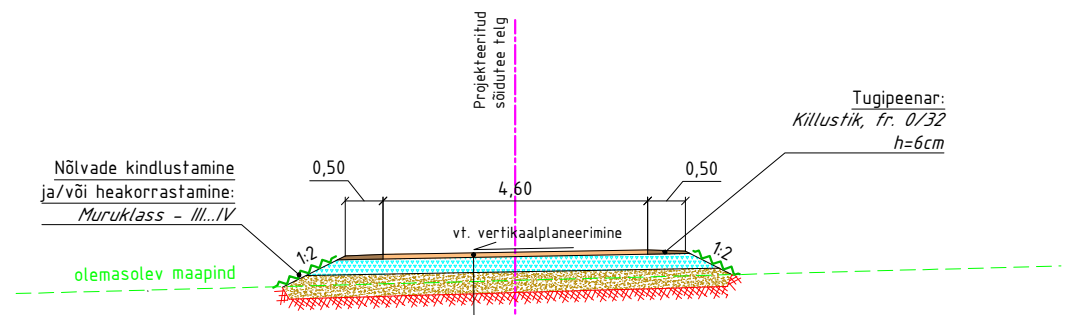

ETTEVAATUST!
KP kaabel

ETTEVAATUST!
survekanal, toru

SÕIDUTE KATEND. jämetäitematerjalide miinimumnõuded vastavalt AKÖL 20: -500

Nimi:	Paksus:
1. AC 12 surf 70/100	6 cm
2. Killustikalus Lubjakivi, fr. 32/64 mm, kiilutud	25 cm
3. Aluspinnas: olemasolev või juurdeveetud mineraalpinna. min. tihendustegur $K_1=0,98$	

TINGMÄRGID

- Katastriüksuse/kinnistu piir
- Kontaktvööndi piir / Teekaitsevööndi piir
- Projektitud killustikkatte
- Projektitud mahasõidu a/b katte
- Projektitud haljasala
- Projektitud tee telg
- Projektitud pindamise serv
- Projektitud tugipeenna serv
- Projektitud horisontaal
- Projektitud kõrgusarv
- Perspektiivne tee
- Projektitud liiklusmärk (suurusgrupp)
- Projektitud tähispostid (99iv / 99ik / 992s)

Töö nimetus:				Harku vallas, Vääna-Jõesuu külas, riigitee nr 11389 Viti metsavahi tee km 1,721 olemasoleva ristumiskoha rekonstrueerimise ehitusprojekt		
Joonise nimetus:				Staadium	Joonise nr	Mõõtka
Nr.	Muudatuse kirjeldus	Allkiri	Kuup.	PP	TL-4-02	1:500
Projektis	A. Larjušin		21.12.2023	Töö nr: 2023-02_01		
Tellija:				RoadArt OÜ (reg 16810706) MTR reg nr: EEP004975, EPE001601 tel.: +372 56634050, e-post: artjom.larjusin@gmail.com		
Töö nimetus:				Domkora OÜ (reg 16157005) Estonia pst 5 Tallinn Harjumaa 10143 tel.: +372 6654100 e-post: bfc@bfc.ee		

