
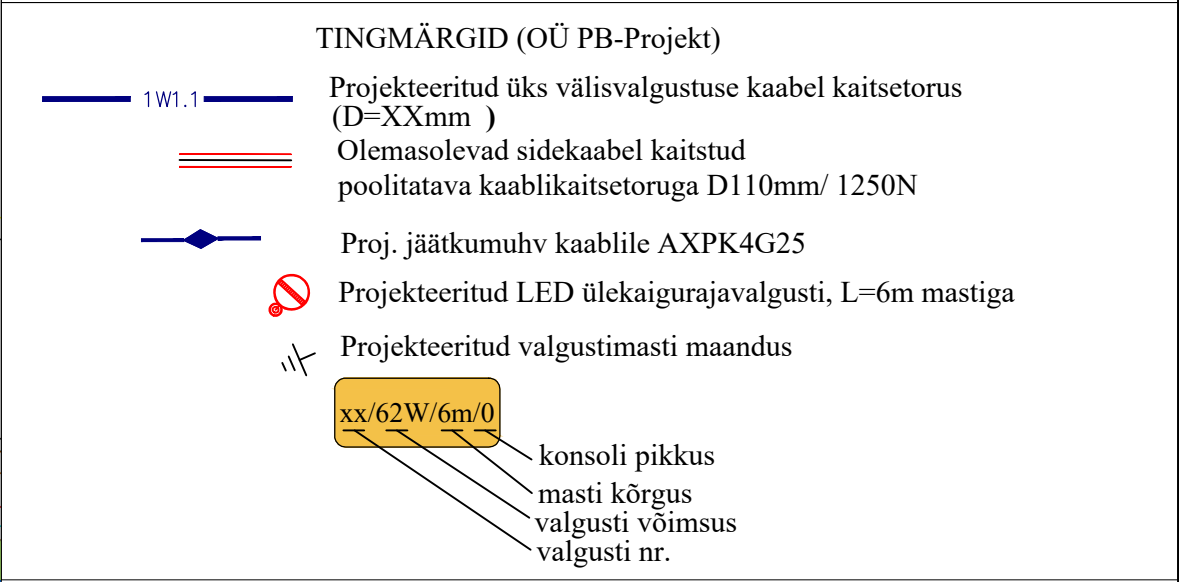


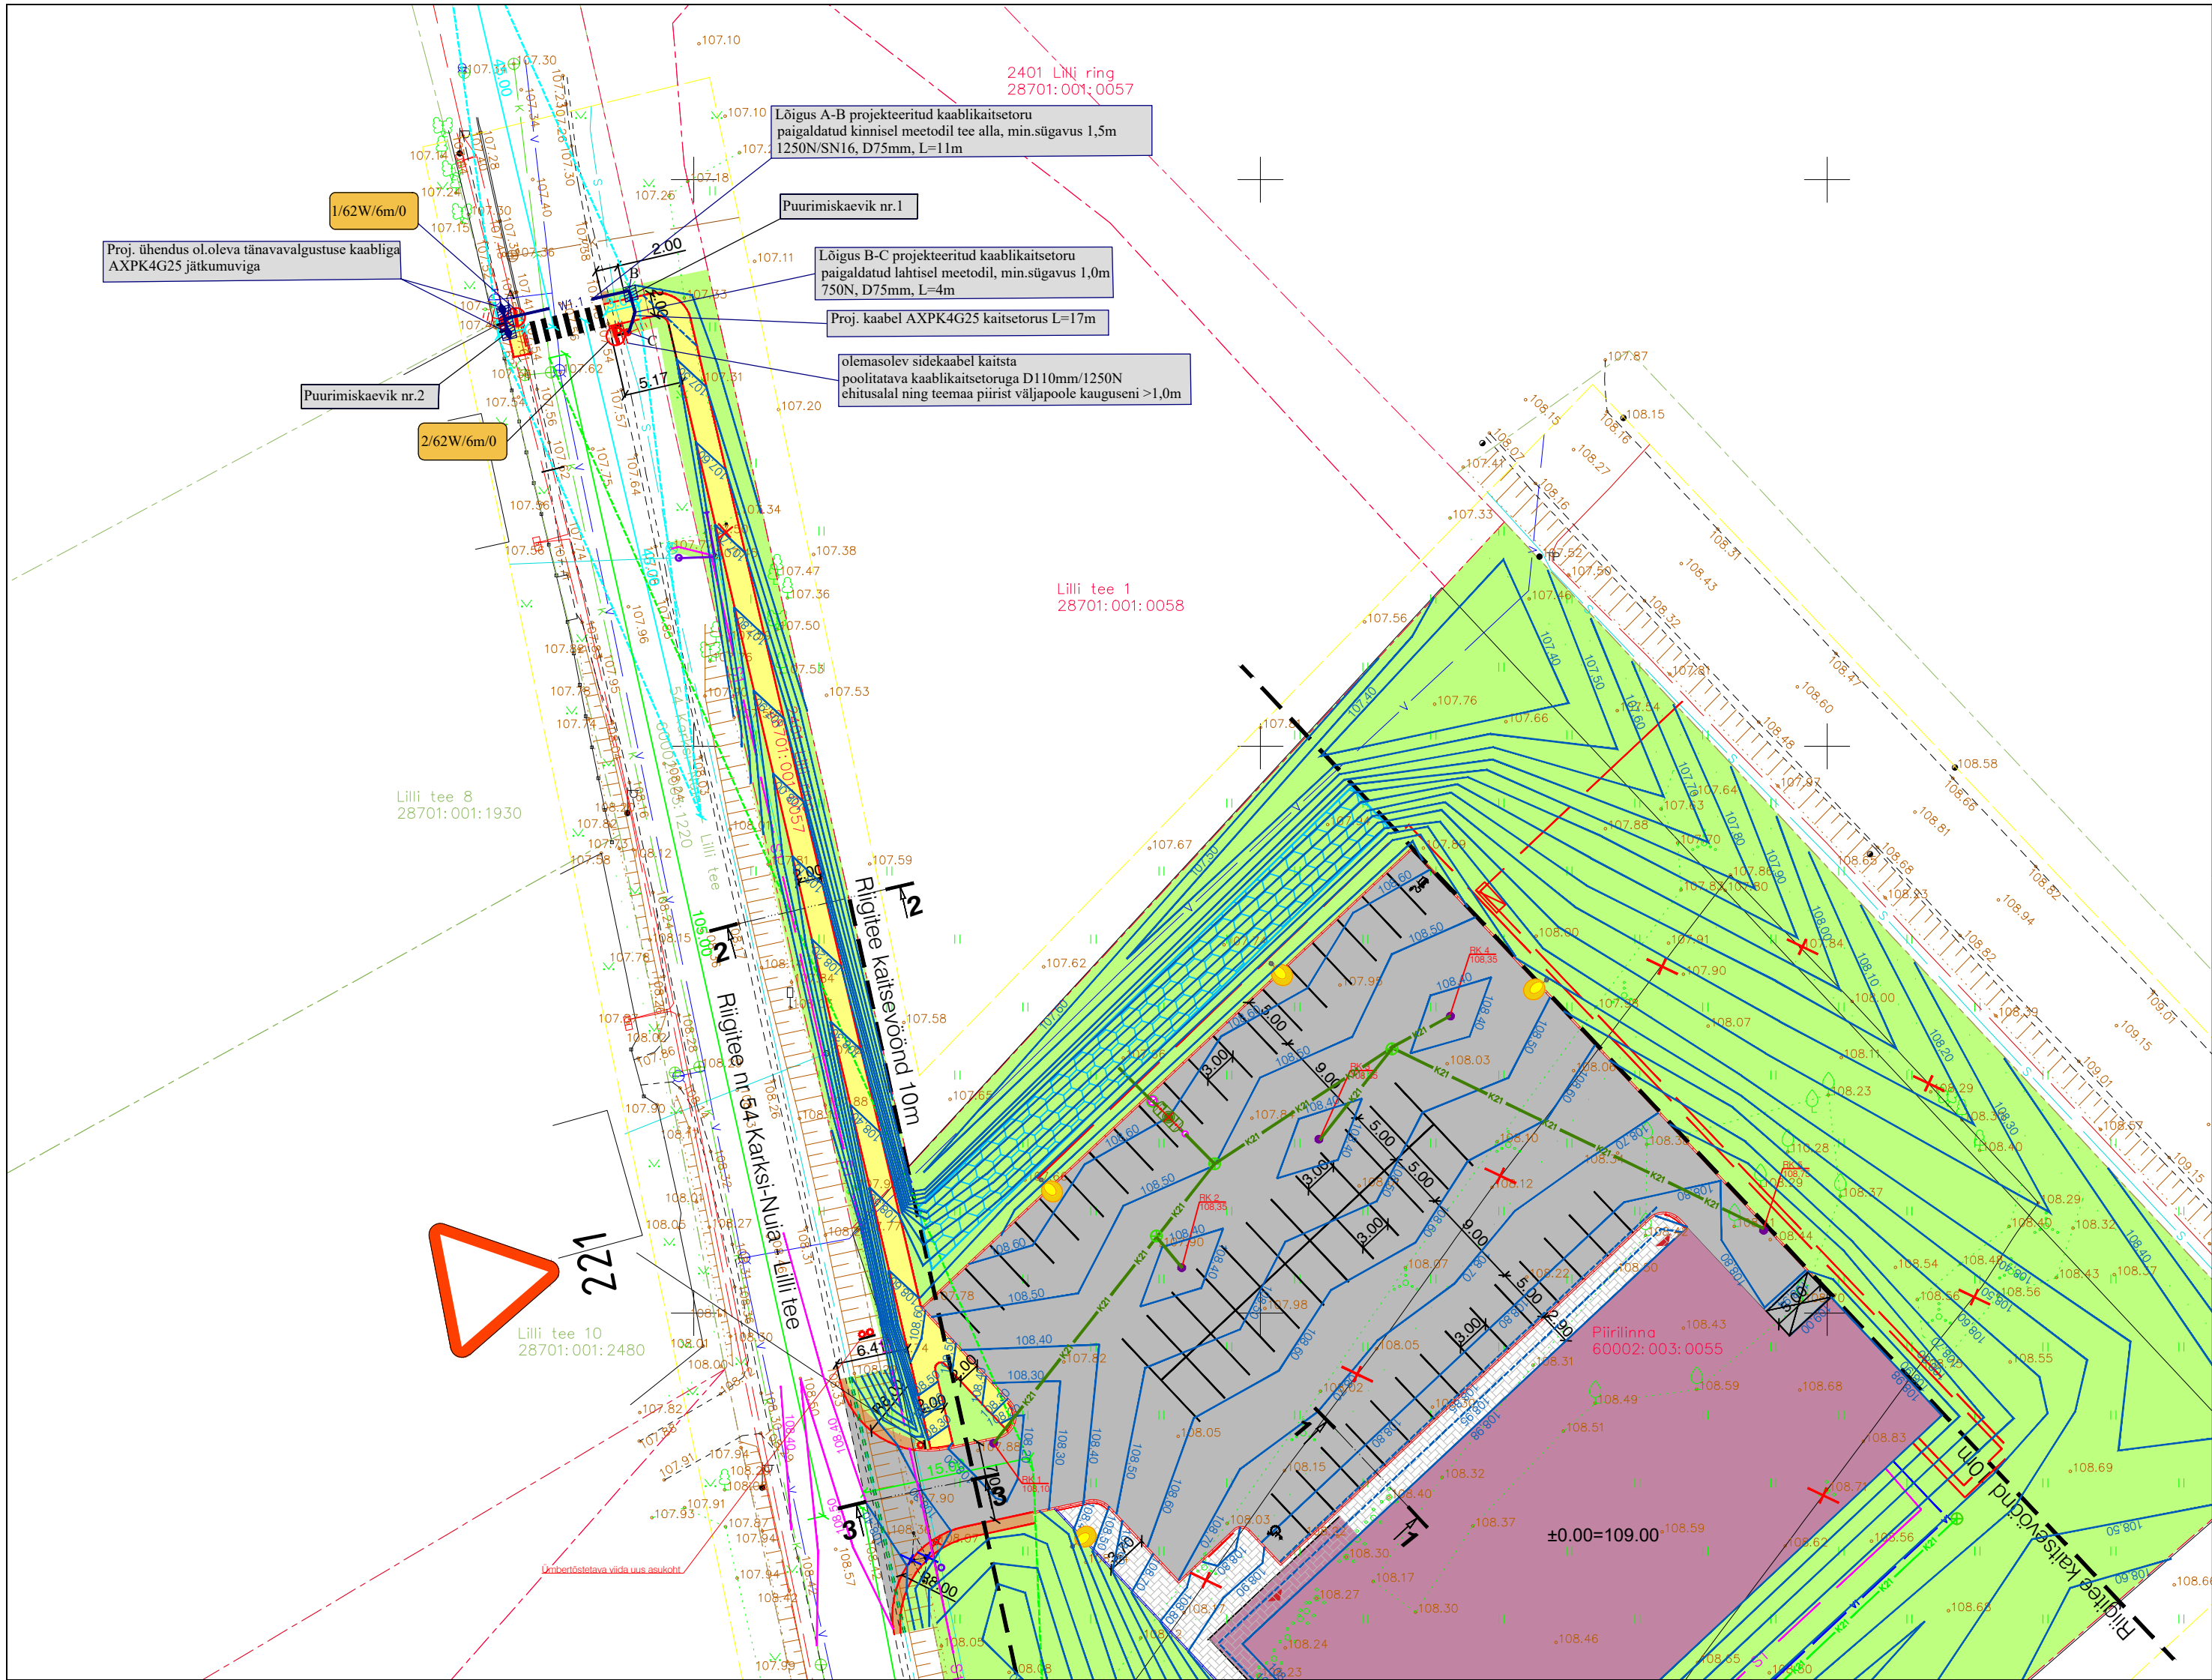

1. MÄRKUSED(OÜ PB-Projekt):

1. ELEKTRIMONTAŽITÖÖDE TEOSTAMISEL TULEB TÄITA EVS-STANDARDITE, EEI 3-5:1994 EESKIRJA JA EESTI ENERGIA AS ETTEVÕTTESTANDARDI EE 10421629-JV ST 5-6:2001 "(0,4...20) kV Võrgustandard. Osa 6: 0,4 kV kaabelliinid" NOUDEID TELIA AS JUHENDID "telekommunikatsioonirajatiste teiste isikute poolt teostatavate tööde kord", NOUDEID JA TRANSPORTAMETI JUHENDIST "NOUDEID TEHNOVÕRKUDE TEEMAILE PAIGALDAMISE KAVANDAMISEL".

2. PROJEKTEERITUD KAABLI PAIGALDADA 0,7m SÜGAVUSELE, RISTUMISEL SÕIDUTEEGA 1,0m SÜGAVUSELE.

3. PROJEKTEERITUD TOITEKAABLI PAIGALDADA PVC KAABUKAITSETORUSSE (750N), SÕIDUTEE ALL 1250N TORUDES.

4. ASFALT- VÕI MUU TEEKATE TAASTADA ENDEISE KUUL VASTAVALT TEEDEEHIITUSE NÕUETELE.

2. MÄRKUSED(OÜ PB-Projekt):



1. Enne kaevetööde ja ehitustööde alustamist võtta ühendust teiste ristuvate tehnoarajatiste trasside ja maamannikega või nende esindajatega.

2. Teiste tehnoarajatiste trassidega ristumisel teha kaevetööd käsitsi.

3. Kaabelliini nõutavad püstvahekaugused ristumisel: sidekaabliga min-0,15m; дренаazi-, vee- ja kanalisatsioonitoruga min 0,5m; kaugkütetoruga min 0,3m; gaasitoruga min 0,2m, elektrikaabliga 0,1m.

4. Kaabelliini nõutavad rühmakaugused rööpkulgemisel: sidekaabliga min 0,5m; дренаazi-, vee- ja kanalisatsioonitoruga min 1m; kaugkütetoruga min 2m; gaasitoruga min 1m, elektrikaabliga min 0,07.

 KLM Projekt OÜ Sepise tn. 1, Tallinn 11415 tel: 514 4725 info@klmprojekt.ee reg. kood: 11074214 MTR nr: EEP003312			Tellija: Tartu Arhitektuurbüroo OÜ		
Nimi: K. Launis			Projekt nr.: 0525		
Kinnitas: L. Künnapuu			Projekt nr.: 0525		
Kontrollis: L. Künnapuu			Projekt nr.: 0525		
Koostas: L. Künnapuu			Projekt nr.: 0525		

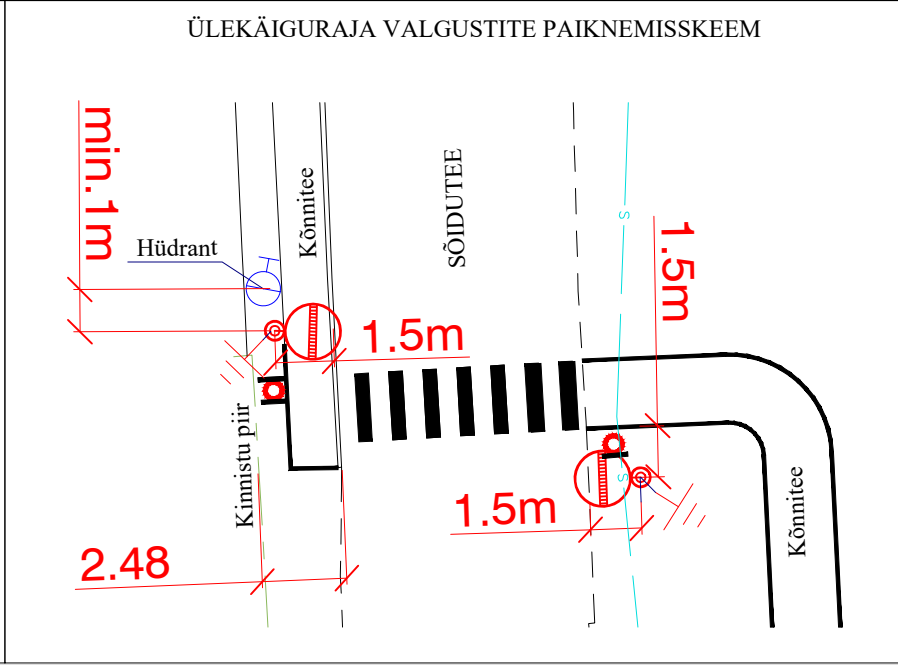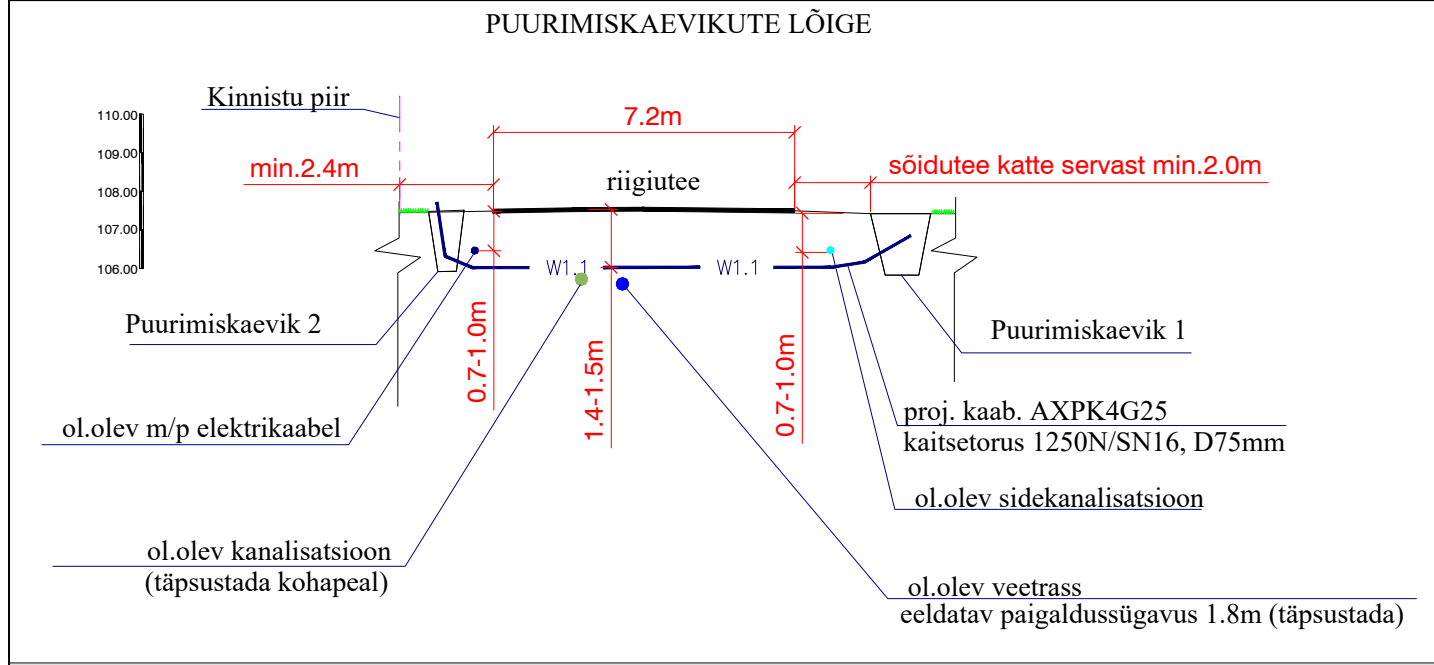

 OÜ PB-PROJEKT registreeringu nr.TEL000116 äriregistri kood: 11076331 e-mail: info@pb-projekt.ee Tel/Fax: 7477890 GSM:+3725050901 Liiva 41, Tartu 50303		OBJEKT GROSSI POE PARKLA PROJEKT PIIRILINNA KINNISTULE KÕVAKÜLAS	
VASTUTAV SPETSIALIST A.BONDAR		MOODULI NIMETUS ÜLEKÄIGURAJA VALGUSTUSE JA VÄLISKAABELLIINIDE PLAAN	
TARTUS 24.03.2026		ERIALA EL	
KONTROLLIS A.BONDAR		TÖÖ NUMBER V-882-26	
		STADIUM PP	
		JOONISE NUMBER ELV-4-01	
		SKAALA 1:500	
		LEHT 1/1	