

Isikliku kasutusõiguse ala plaan


Kinnistu nimi: 25183 Antsla-Kanepi tee (KV8304, reg.nr.3811350)

Katastritunnus: 14301:001:0005

Asukoht: Vana-Antsla alevik, Antsla vald, Võru maakond

Kirjanurk OÜ töö nr 8976P/Enefit Connect OÜ tellimus VT1589

Võru maakond Antsla vald Vana-Antsla alevik Enefit Connect sidevõrk

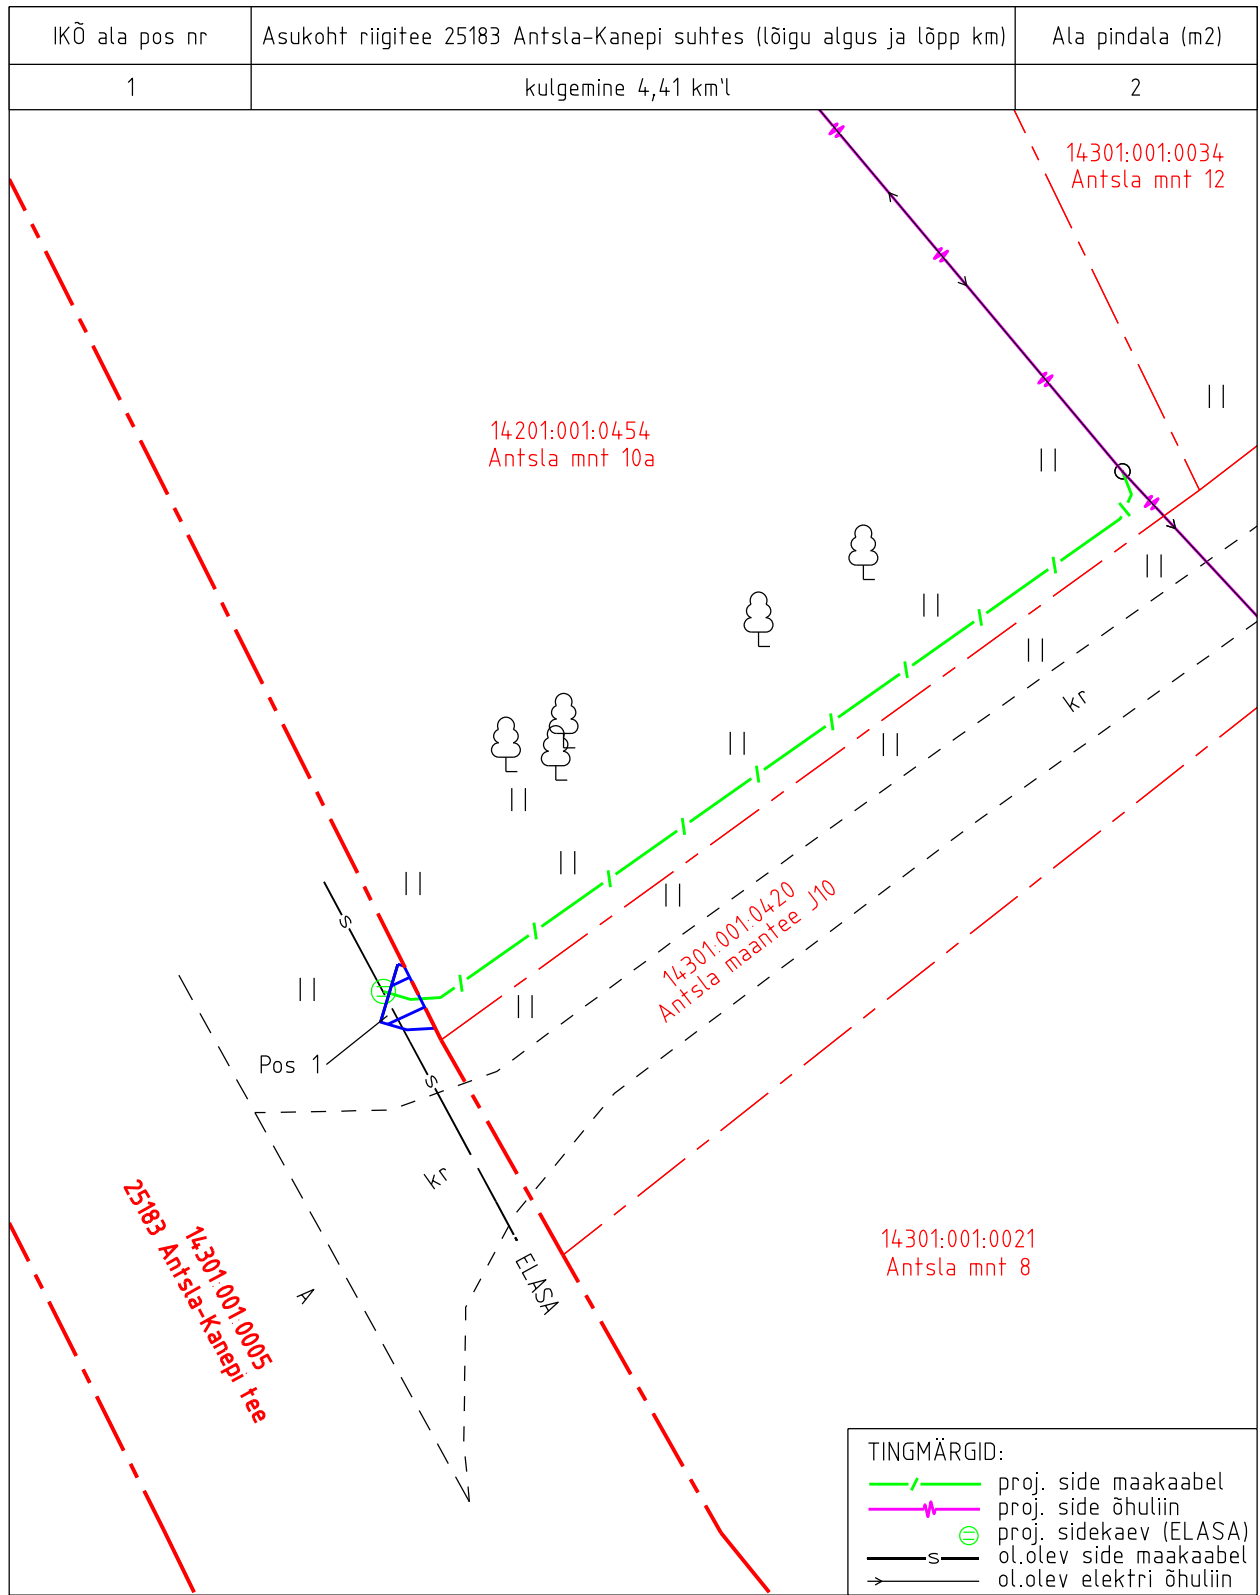

Isikliku kasutusõiguse ala pindala kokku ligikaudu 2 m²

Koormatava katastriüksuse piir

Katastriüksuste piirid

TINGMÄRGID:

- proj. side maakaabel
- proj. side õhuliin
- proj. sidekaev (ELASA)
- ol.olev side maakaabel
- ol.olev elektrilise õhuliin

Plaan 1-1

M 1:250

Koostaja:

OÜ Kirjanurk