



# LÕIGE A-A

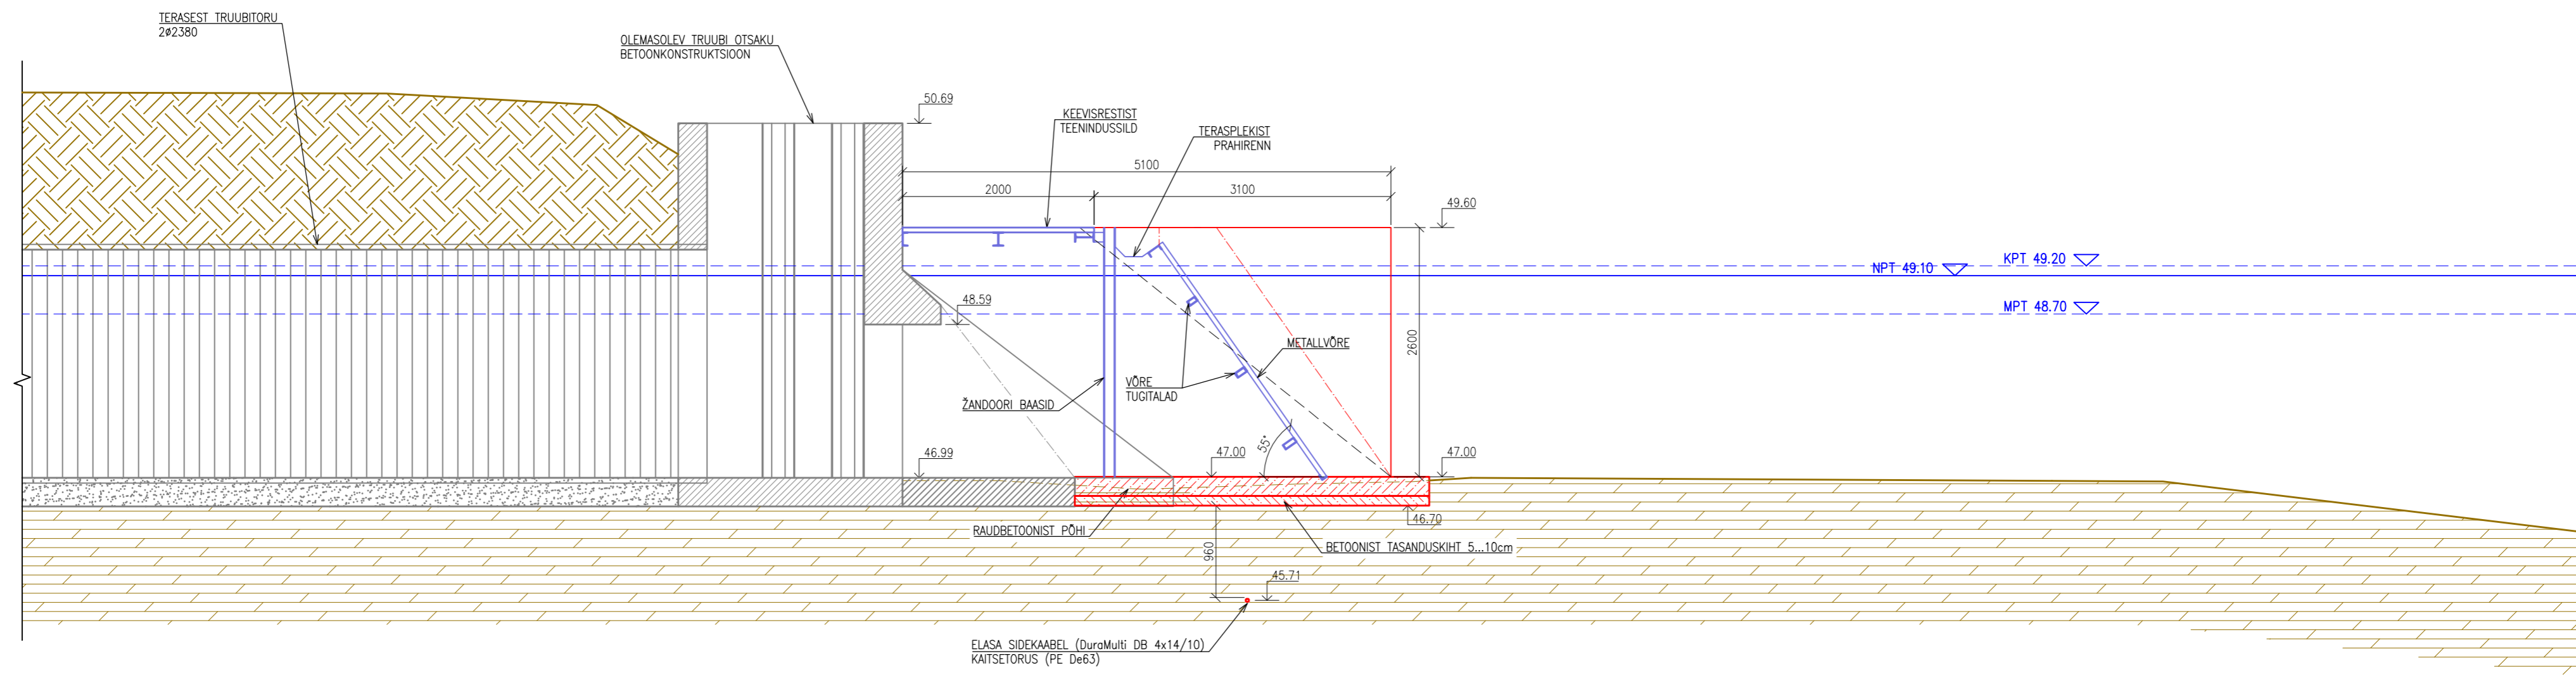

 Vesiaed OÜ Miku, Sava küla, Luunja vald 62214 Tartu maakond tel +372 5560 9245		Too nimetus			
Asukoht		Väike-Kamari küla, Põltsamaa vald, Jõgeva maakond			Joonise nimetus
Projekteerija	Peeter Napp	Lõige A-A			Möötkava
Kontrollija					M 1:50
Projektijuht	Peeter Napp	Too nr	Staadium	Kõide; eriosa	Joonise nr
Vastutav insener	Peeter Napp	VA2413	EP	AA	6-01