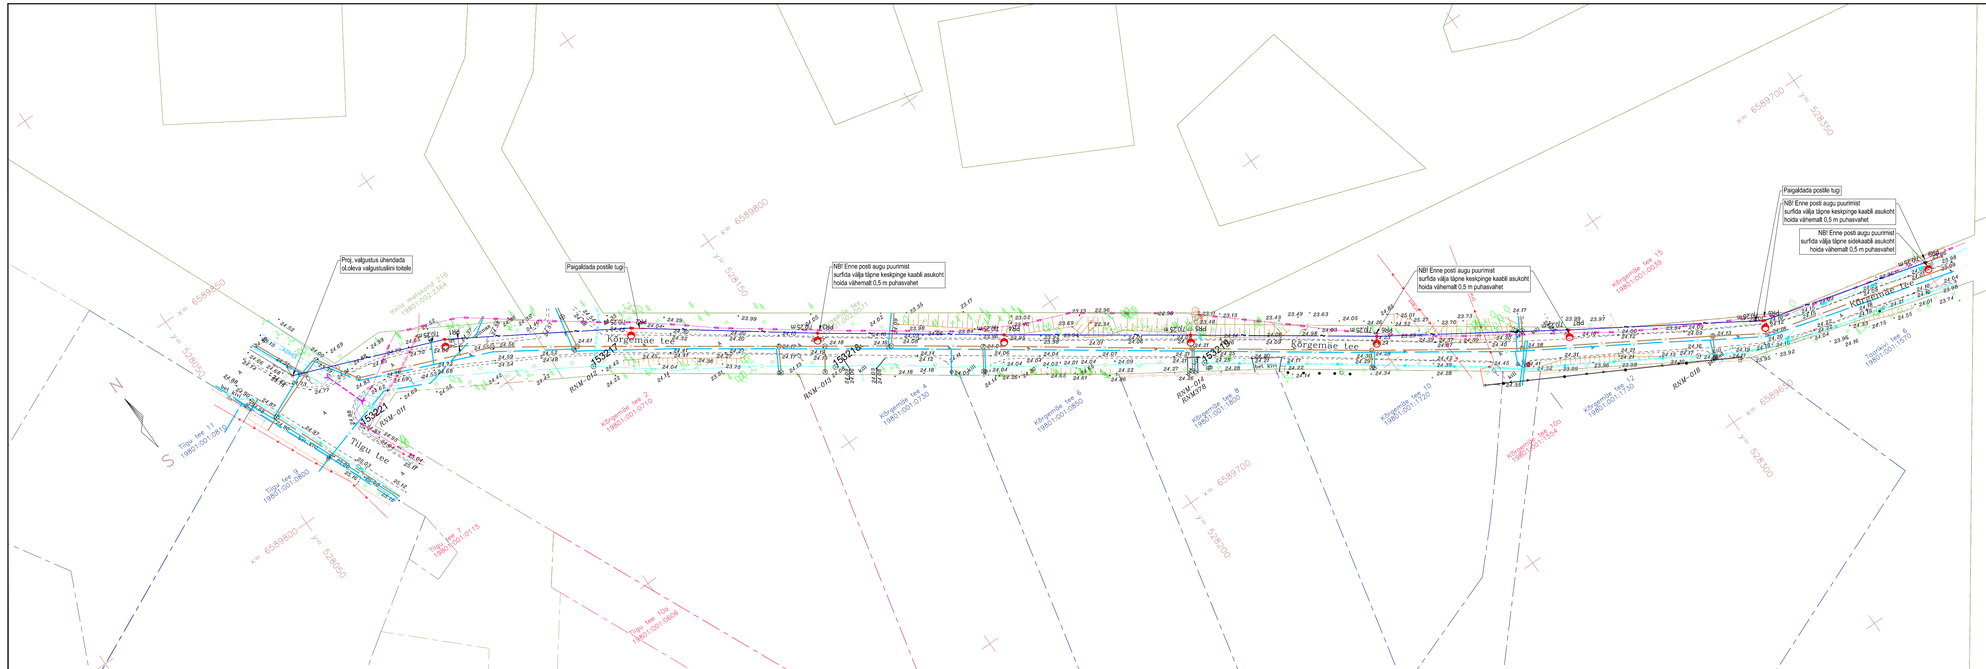

Tingmärgid

- Projekteeritud sõidutee valgusti uue pulbposti (X.Xxh nr, Y-maati nr, H-maati kõrgus, L-konsooli pikkus)
- Projekteeritud 0,4 kV ripkeerdkaabel
- Projekteeritud kordusmaandus
- Projekteeritud tõmmits
- Projekteeritud tugi

Olemasolevad tehnovõrgud

- Olemasolev keskpinge maakaabel
- Olemasolev keskpinge õhuliin
- Olemasolev madalpinge maakaabel
- Olemasolev madalpinge õhuliin
- Olemasolev elektrikilp
- Olemasolev tänavavalgustuse post
- Olemasolev side maakaabel
- Olemasolev side õhuliin
- Olemasolev sidekanalisatsioon
- Olemasolev veetoru
- Olemasolev kanalisatsioonitoru
- Olemasolev drenaažitoru
- Olemasolev gaasitoru
- Olemasolev kaugküttetoru
- Olemasolev elektrikanalisatsioon
- Olemasolev sadekanalisatsioon

Märkused

1. Kõrgemäe tee valgustuseks kasutada Vizulo Micro Martin tüüpi leedvalgustid.
2. Valgusti tarbeks paigaldada pulpostid (maapealse kõrgusega 7 m), millele paigaldada 0,25 m pikkused konsoolid.
3. Valgustite toiteks paigaldada 0,4 kV ripkeerdkaabel AMKA 3x25+35 mm².
4. Valgustid tellida koos 2 m pikkuse paigalduskaabliga, et objektil ei peaks valgusti korpust avama .
5. Projekteeritud valgustus ühendada olemasoleva tänavavalgustuse õhukaabli toitele.
6. Valgustuse elektriskeem on näidatud joonisel EL-7.01.
7. Joonisel näidatud mastidele paigaldada kordusmaandused. Valgustuse maandusseadme eskiis on näidatud joonisel EL-7.02.
8. Peale paigaldustööd teostada haljastus vastavalt endisele olukorrale.
9. Vajaduse teostada okste/puude raie, mis liini sihile ette jäävad.
10. Enne ehitustööde teostamist leppida maaomanikega kokku tööde teostamise aeg ja tingimused.

Edites OÜ
Rg-kood 11532243
MTR TEL001063
www.edites.eu
info@edites.eu

EDITES ENGINEERING LIGHTING

Tellija	BSS Elektra OÜ	Projekti number	2412	Joonise number	EL-4-01	
Projekti nimi/ aadress	Kõrgemäe tee valgustus Harju maakond, Harku vald, Rannamõisa küla, Kõrgemäe tee Harju maakond, Harku vald, Meriküla, Tilgu tee					
Joonise nimi	Asendiplaan					
Projektijuht	S. Knäzev	02.05.2024		(+372) 5650 0790	Projekti staadium	TP
Projekteerija	J. Põlluveer	02.05.2024		(+372) 5302 5182	Joonise mõõtkava	1:500
Kontrollija	S. Knäzev	02.05.2024		(+372) 5650 0790	Lehe/ Lehti	1 / 1