


Trükitud: 22.12.2025

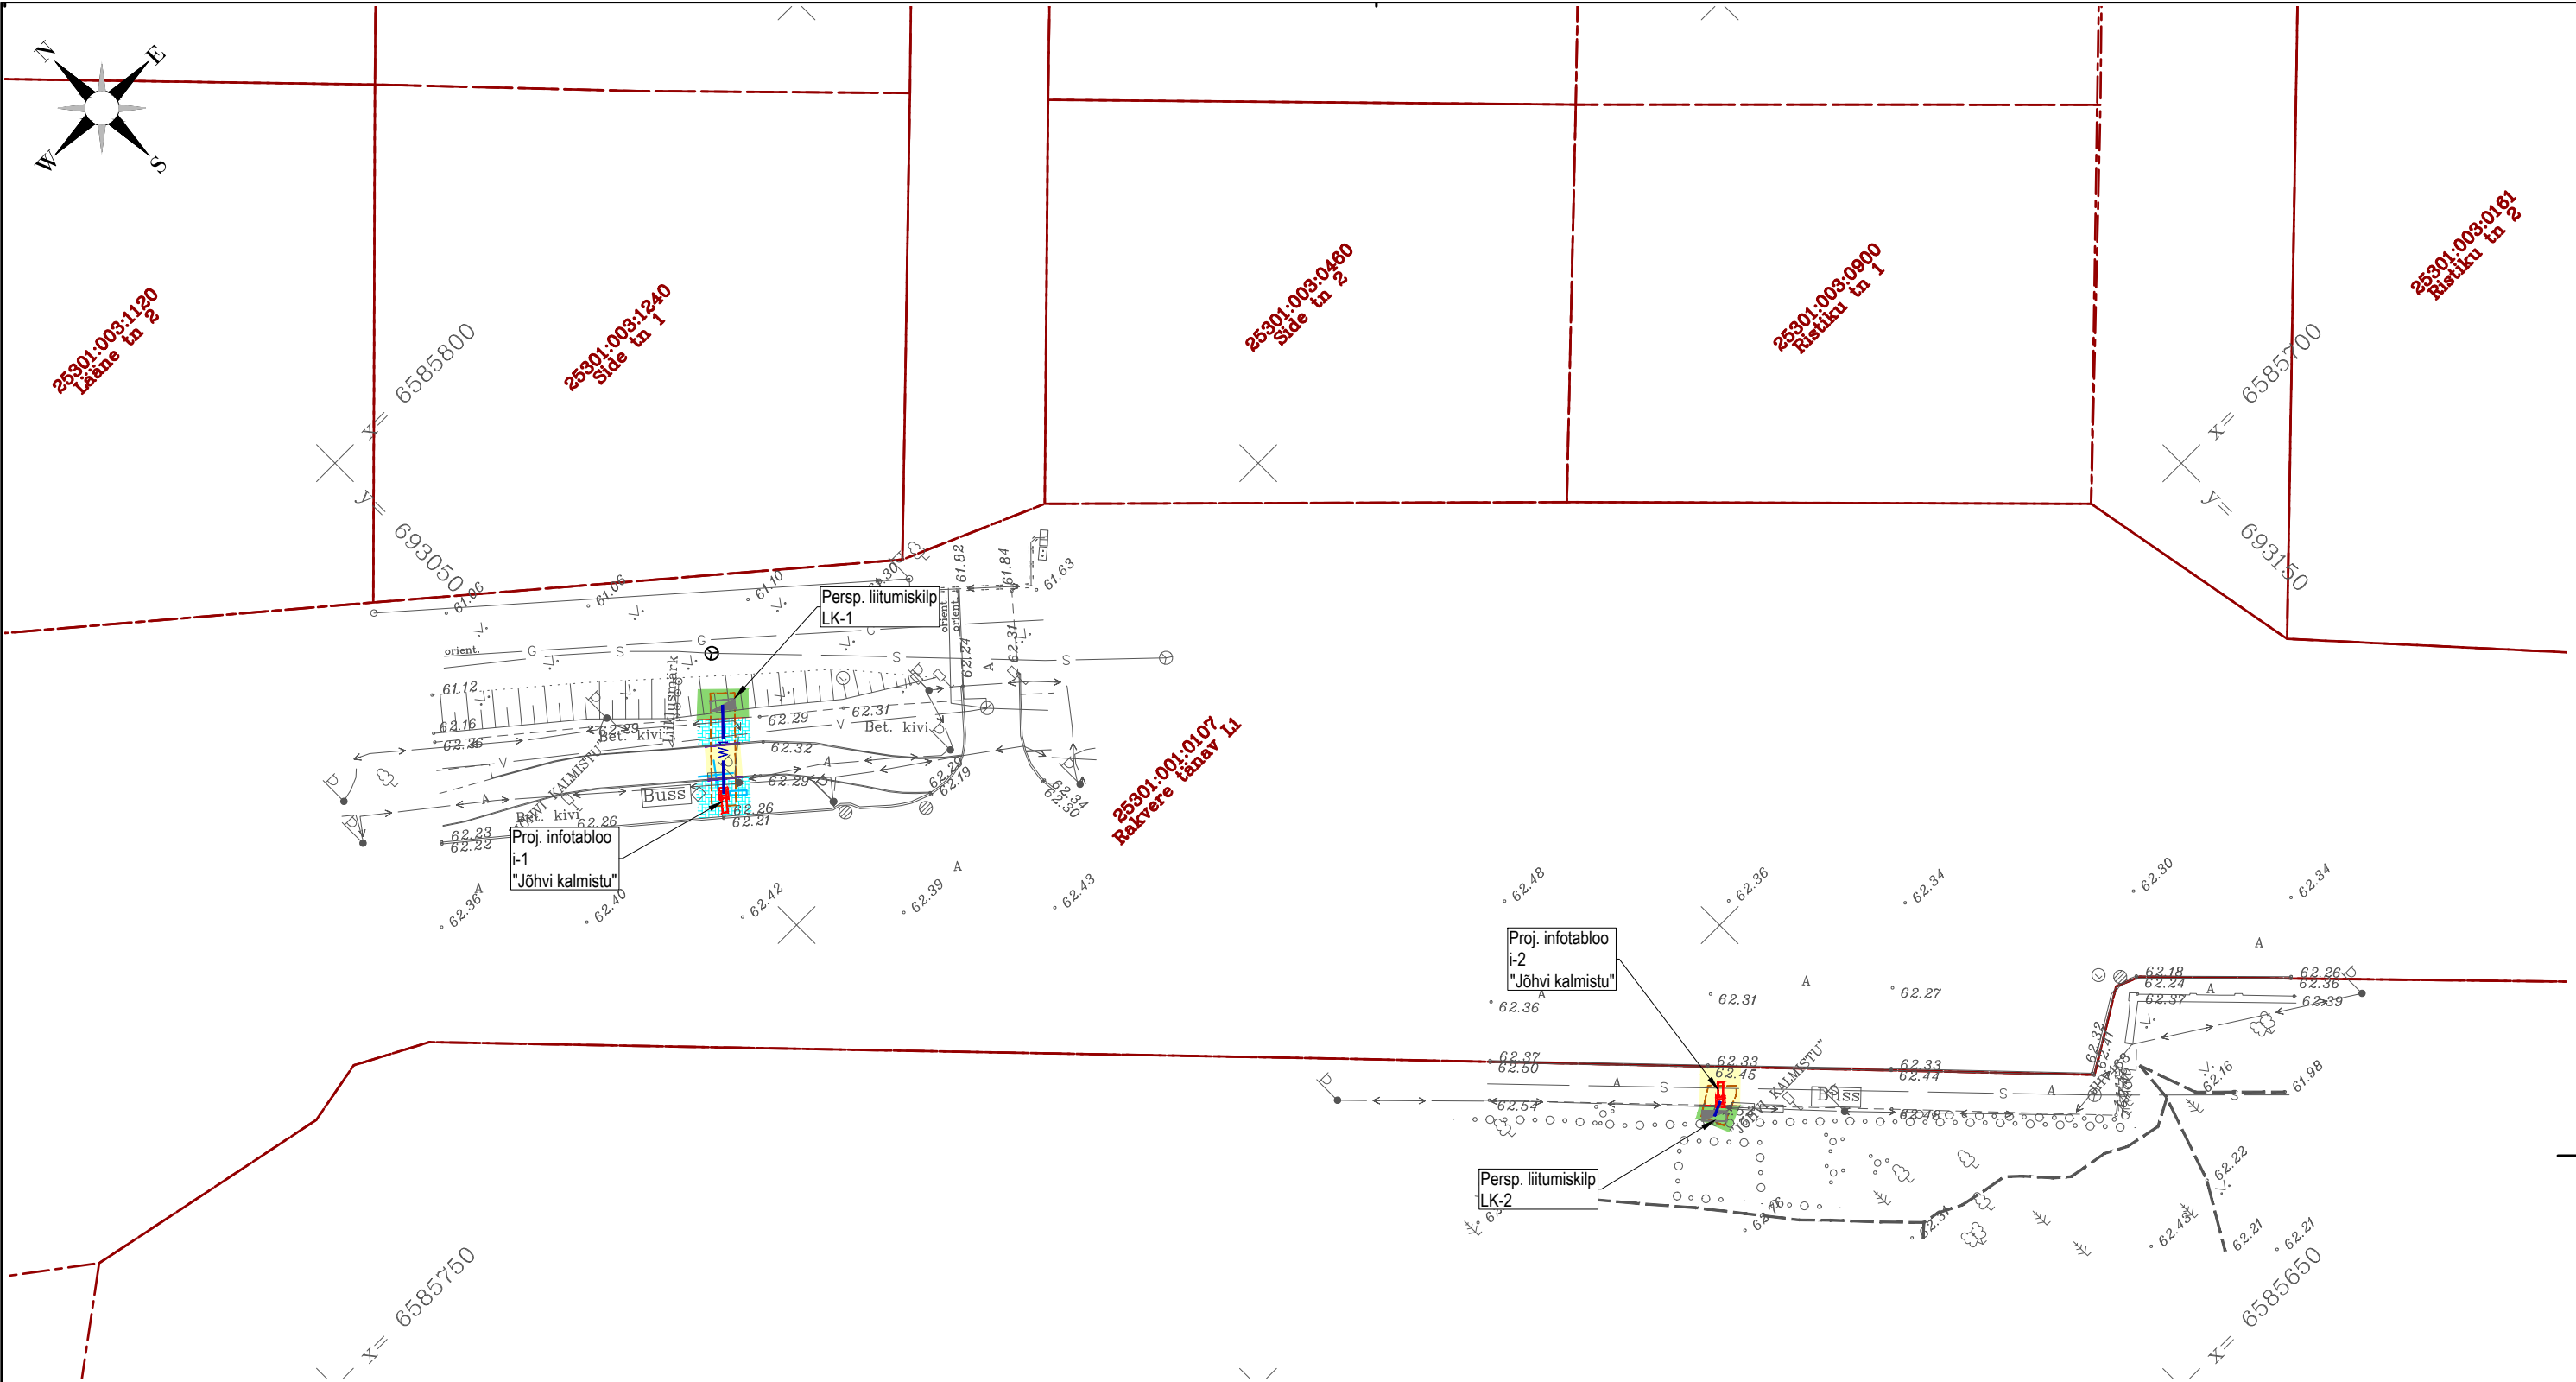


TINGMÄRGID

- XW1 Projekteeritud madalpinge kaabelliin
- Projekteeritud bussipeatuse infotabloo
- Perspektiivne liitumiskilp

Geoalus	Autor: Geodeesia24 OÜ	Töö nr: 10967-25	Koordinaadid: L-EST97
			Kõrgused: EH2000
		Töö nimetus ja osa	
Roadplan OÜ Reg kood: 12432118 Tiigi 78, 50410 Tartu Laki 4, 10621 Tallinn info@roadplan.ee www.roadplan.ee		Jõhvi bussipeatuste digitaalsed infotablood	
Projektijuht		Objekti asukoht	
Erkko Teder		Ida-Viru maakond, Jõhvi vald, Jõhvi linn	
Projekteerija		Joonise nimetus	
Konstantin Rudenko		Asendiplaan (BP Jõhvi kalmistu)	
		Töö nr	Staadium
		25034	Põhiprojekt
		Joonise nr	ELV-4-01
		Leht/Lehti	1/12
		Mõõtkava	1:500
		Kuupäev	22.12.2025

Trükitud: 22.12.2025

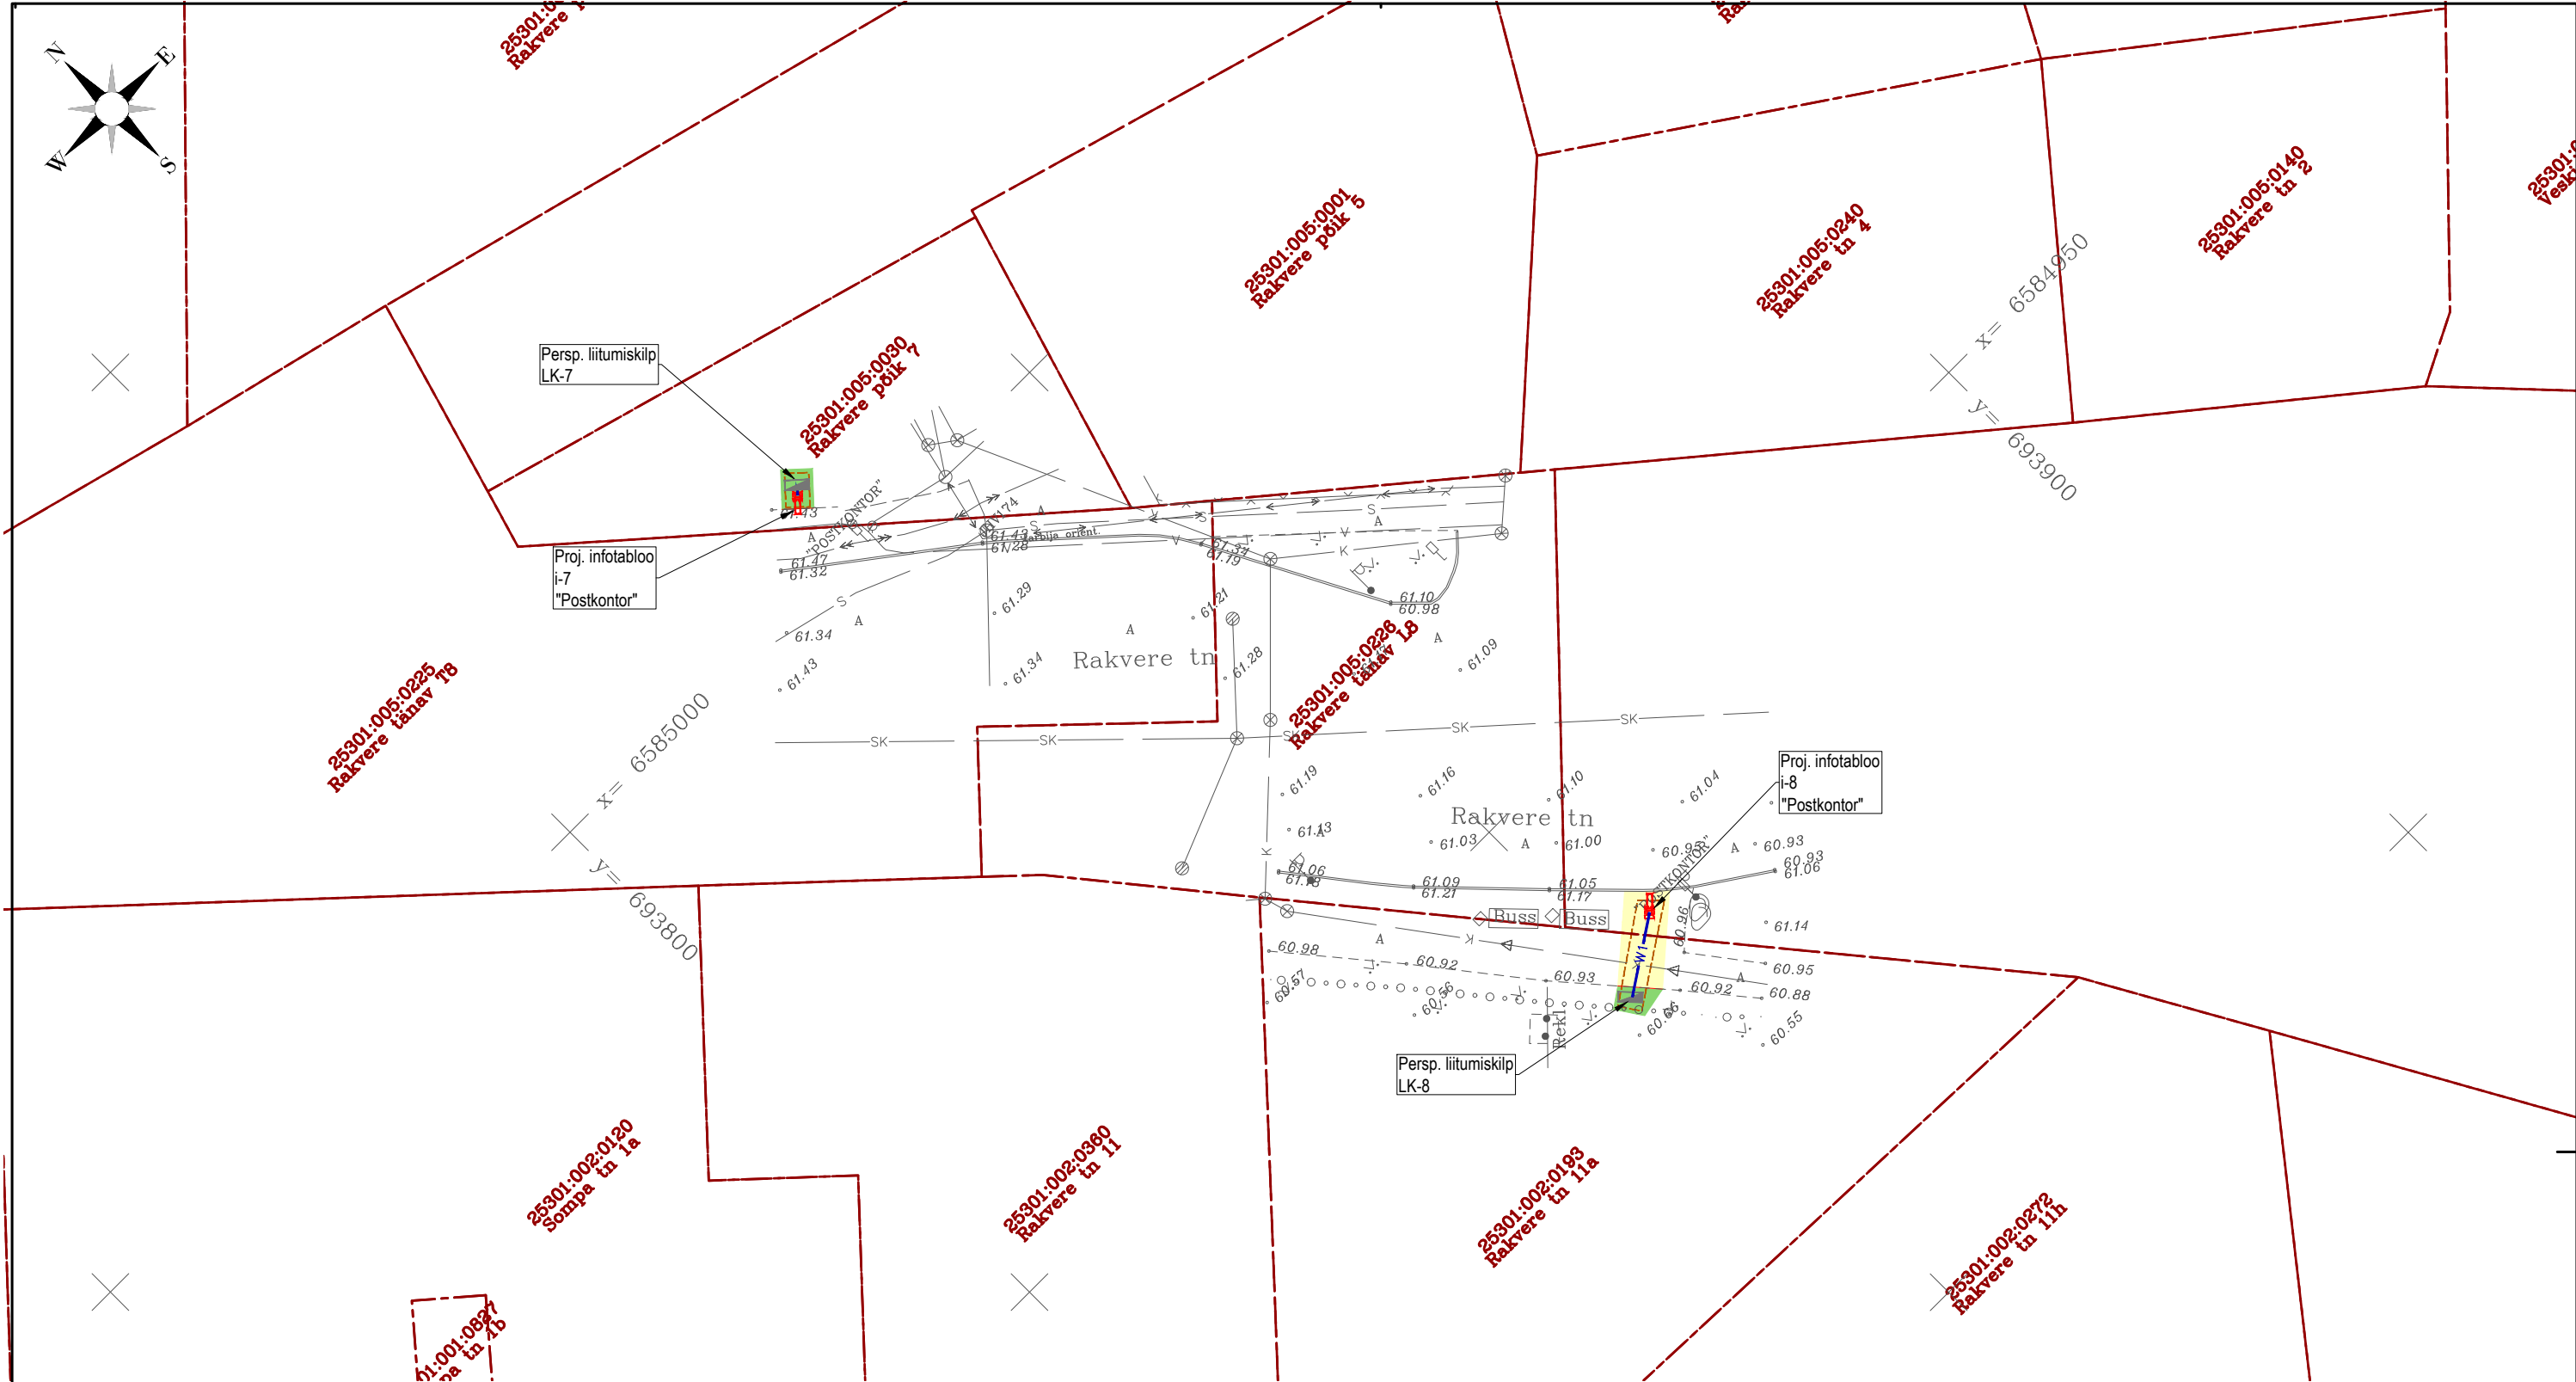

TINGMÄRGID

- XW1 Projekteeritud madalpinge kaabelliin
- Projekteeritud bussipeatuse infotabloo
- Perspektiivne liitumiskilp

Geoalus	Autor: Geodeesia24 OÜ	Töö nr: 10967-25			Koordinaadid: L-EST97	Kõrgused: EH2000		
 Roadplan OÜ Reg kood: 12432118 Tiigi 78, 50410 Tartu Laki 4, 10621 Tallinn info@roadplan.ee www.roadplan.ee Töö nimetus ja osa Jõhvi bussipeatuste digitaalsed infotablood Objekti asukoht Ida-Viru maakond, Jõhvi vald, Jõhvi linn								
Projektijuht	Erkko Teder		Joonise nimetus					
Projekteerija	Konstantin Rudenko		Asendiplaan (BP Postkontor)					
			Töö nr	Staadium	Joonise nr	Leht/Lehti	Mõõtkava	Kuupäev
			25034	Põhiprojekt	ELV-4-01	3/12	1:500	22.12.2025



006669

6585450


25301:003:0228
Jaama tänav 77

006669

6585550


Persp. liitumiskilp
LK-5

Proj. infotabloo
i-5
"Tervisekeskuse"

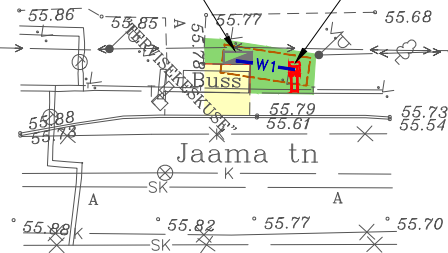

25301:003:0228
Jaama tänav 78

Proj. infotabloo
i-6
"Tervisekeskuse"

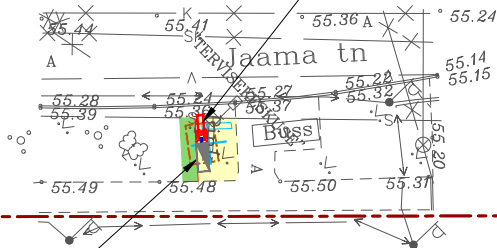

Persp. liitumiskilp
LK-6

006669 = y
x = 6585450

25301:003:0157
Jaama tn 32

25301:003:0157
Jaama tn 30

25301:003:0178
Jaama tn 34a // 34b

TINGMÄRGID

- XW1 Projekteeritud madalpinge kaabelliin
- Projekteeritud bussipeatuse infotabloo
- Perspektiivne liitumiskilp

Geoalus

Autor: Geodeesia24 OÜ

Töö nr: 10967-25

Koordinaadid: L-EST97
Kõrgused: EH2000

roadplan

Roadplan OÜ
Reg kood: 12432118
Tiigi 78, 50410 Tartu
Laki 4, 10621 Tallinn
info@roadplan.ee
www.roadplan.ee


Töö nimetus ja osa
Jõhvi bussipeatuste digitaalsed infotablood

Objekti asukoht
Ida-Viru maakond, Jõhvi vald, Jõhvi linn

Joonise nimetus
Asendiplaan (BP Tervisekeskuse)

Projekti juht	Erkko Teder	
Projekteerija	Konstantin Rudenko	

Töö nr	Stadium	Joonise nr	Leht/Lehti	Mõõtkava	Kuupäev
25034	Põhiprojekt	ELV-4-01	4/12	1:500	22.12.2025

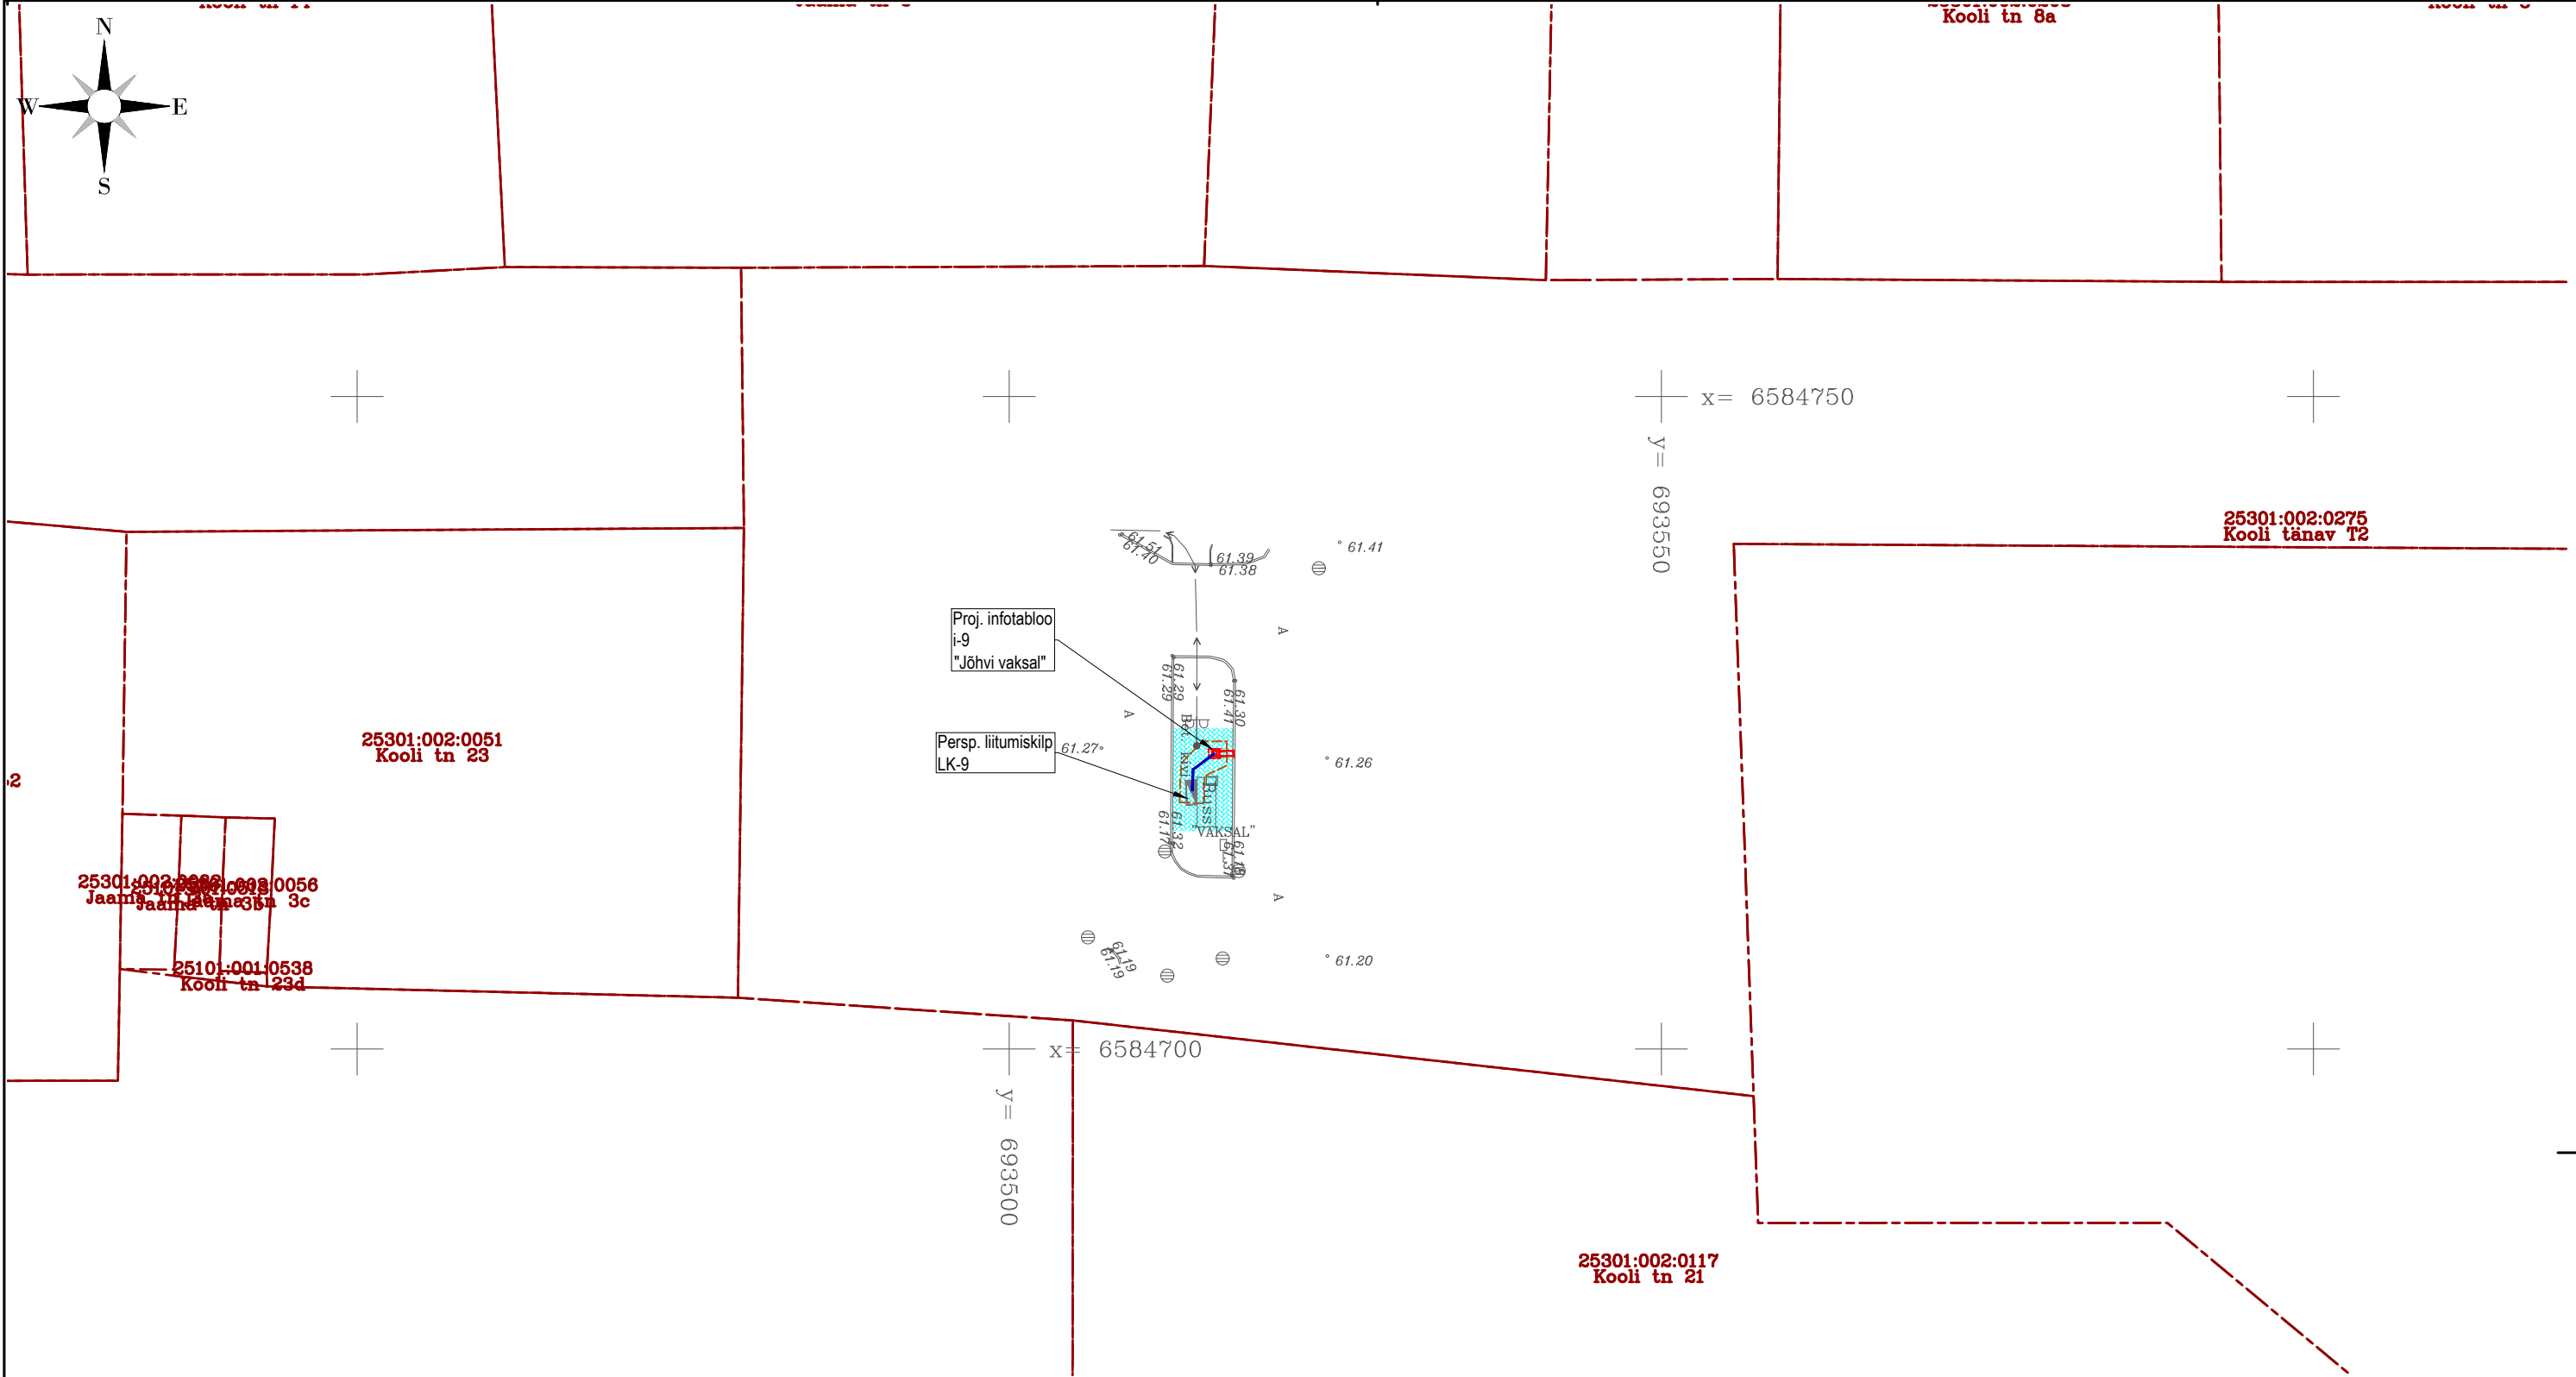

TINGMÄRGID

- XW1 Projekteeritud madalpinge kaabelliin
- [Symbol] Projekteeritud bussipeatuse infotabloo
- [Symbol] Perspektiivne liitumiskilp

Geoalus		Autor: Geodeesia24 OÜ			Töö nr: 10967-25		Koordinaadid: L-EST97	
							Kõrgused: EH2000	
			Roadplan OÜ Reg kood: 12432118 Tiigi 78, 50410 Tartu Laki 4, 10621 Tallinn info@roadplan.ee www.roadplan.ee			Töö nimetus ja osa		
						Jõhvi bussipeatuste digitaalsed infotablood		
						Objekti asukoht		
						Ida-Viru maakond, Jõhvi vald, Jõhvi linn		
Projekti juht	Erkko Teder		Joonise nimetus					
Projekteerija	Konstantin Rudenko		Asendiplaan (BP Jõhvi vaksal)					
			Töö nr	Stadium	Joonise nr	Leht/Lehti	Mõõtkava	Kuupäev
			25034	Põhiprojekt	ELV-4-01	5/12	1:500	22.12.2025

Trükitud: 22.12.2025




TINGMÄRGID

- XW1 Projekteeritud madalpinge kaabelliin
- Projekteeritud bussipeatuse infotabloo
- Perspektiivne liitumiskilp

Geoalus	Autor: Geodeesia24 OÜ	Töö nr: 10967-25	Koordinaadid: L-EST97
			Kõrgused: EH2000
Roadplan OÜ Reg kood: 12432118 Tiigi 78, 50410 Tartu Laki 4, 10621 Tallinn info@roadplan.ee www.roadplan.ee		Töö nimetus ja osa	
		Jõhvi bussipeatuste digitaalsed infotablood	
		Objekti asukoht	
		Ida-Viru maakond, Jõhvi vald, Jõhvi linn	
		Joonise nimetus	
		Asendiplaan (BP Keskus-Turg)	
Projekti juht	Erkko Teder		
Projekteerija	Konstantin Rudenko		
Töö nr	25034	Stadium	Põhiprojekt
Joonise nr	ELV-4-01	Leht/Lehti	6/12
Mõõtkaava	1:500	Kuupäev	22.12.2025

Trükitud: 22.12.2025

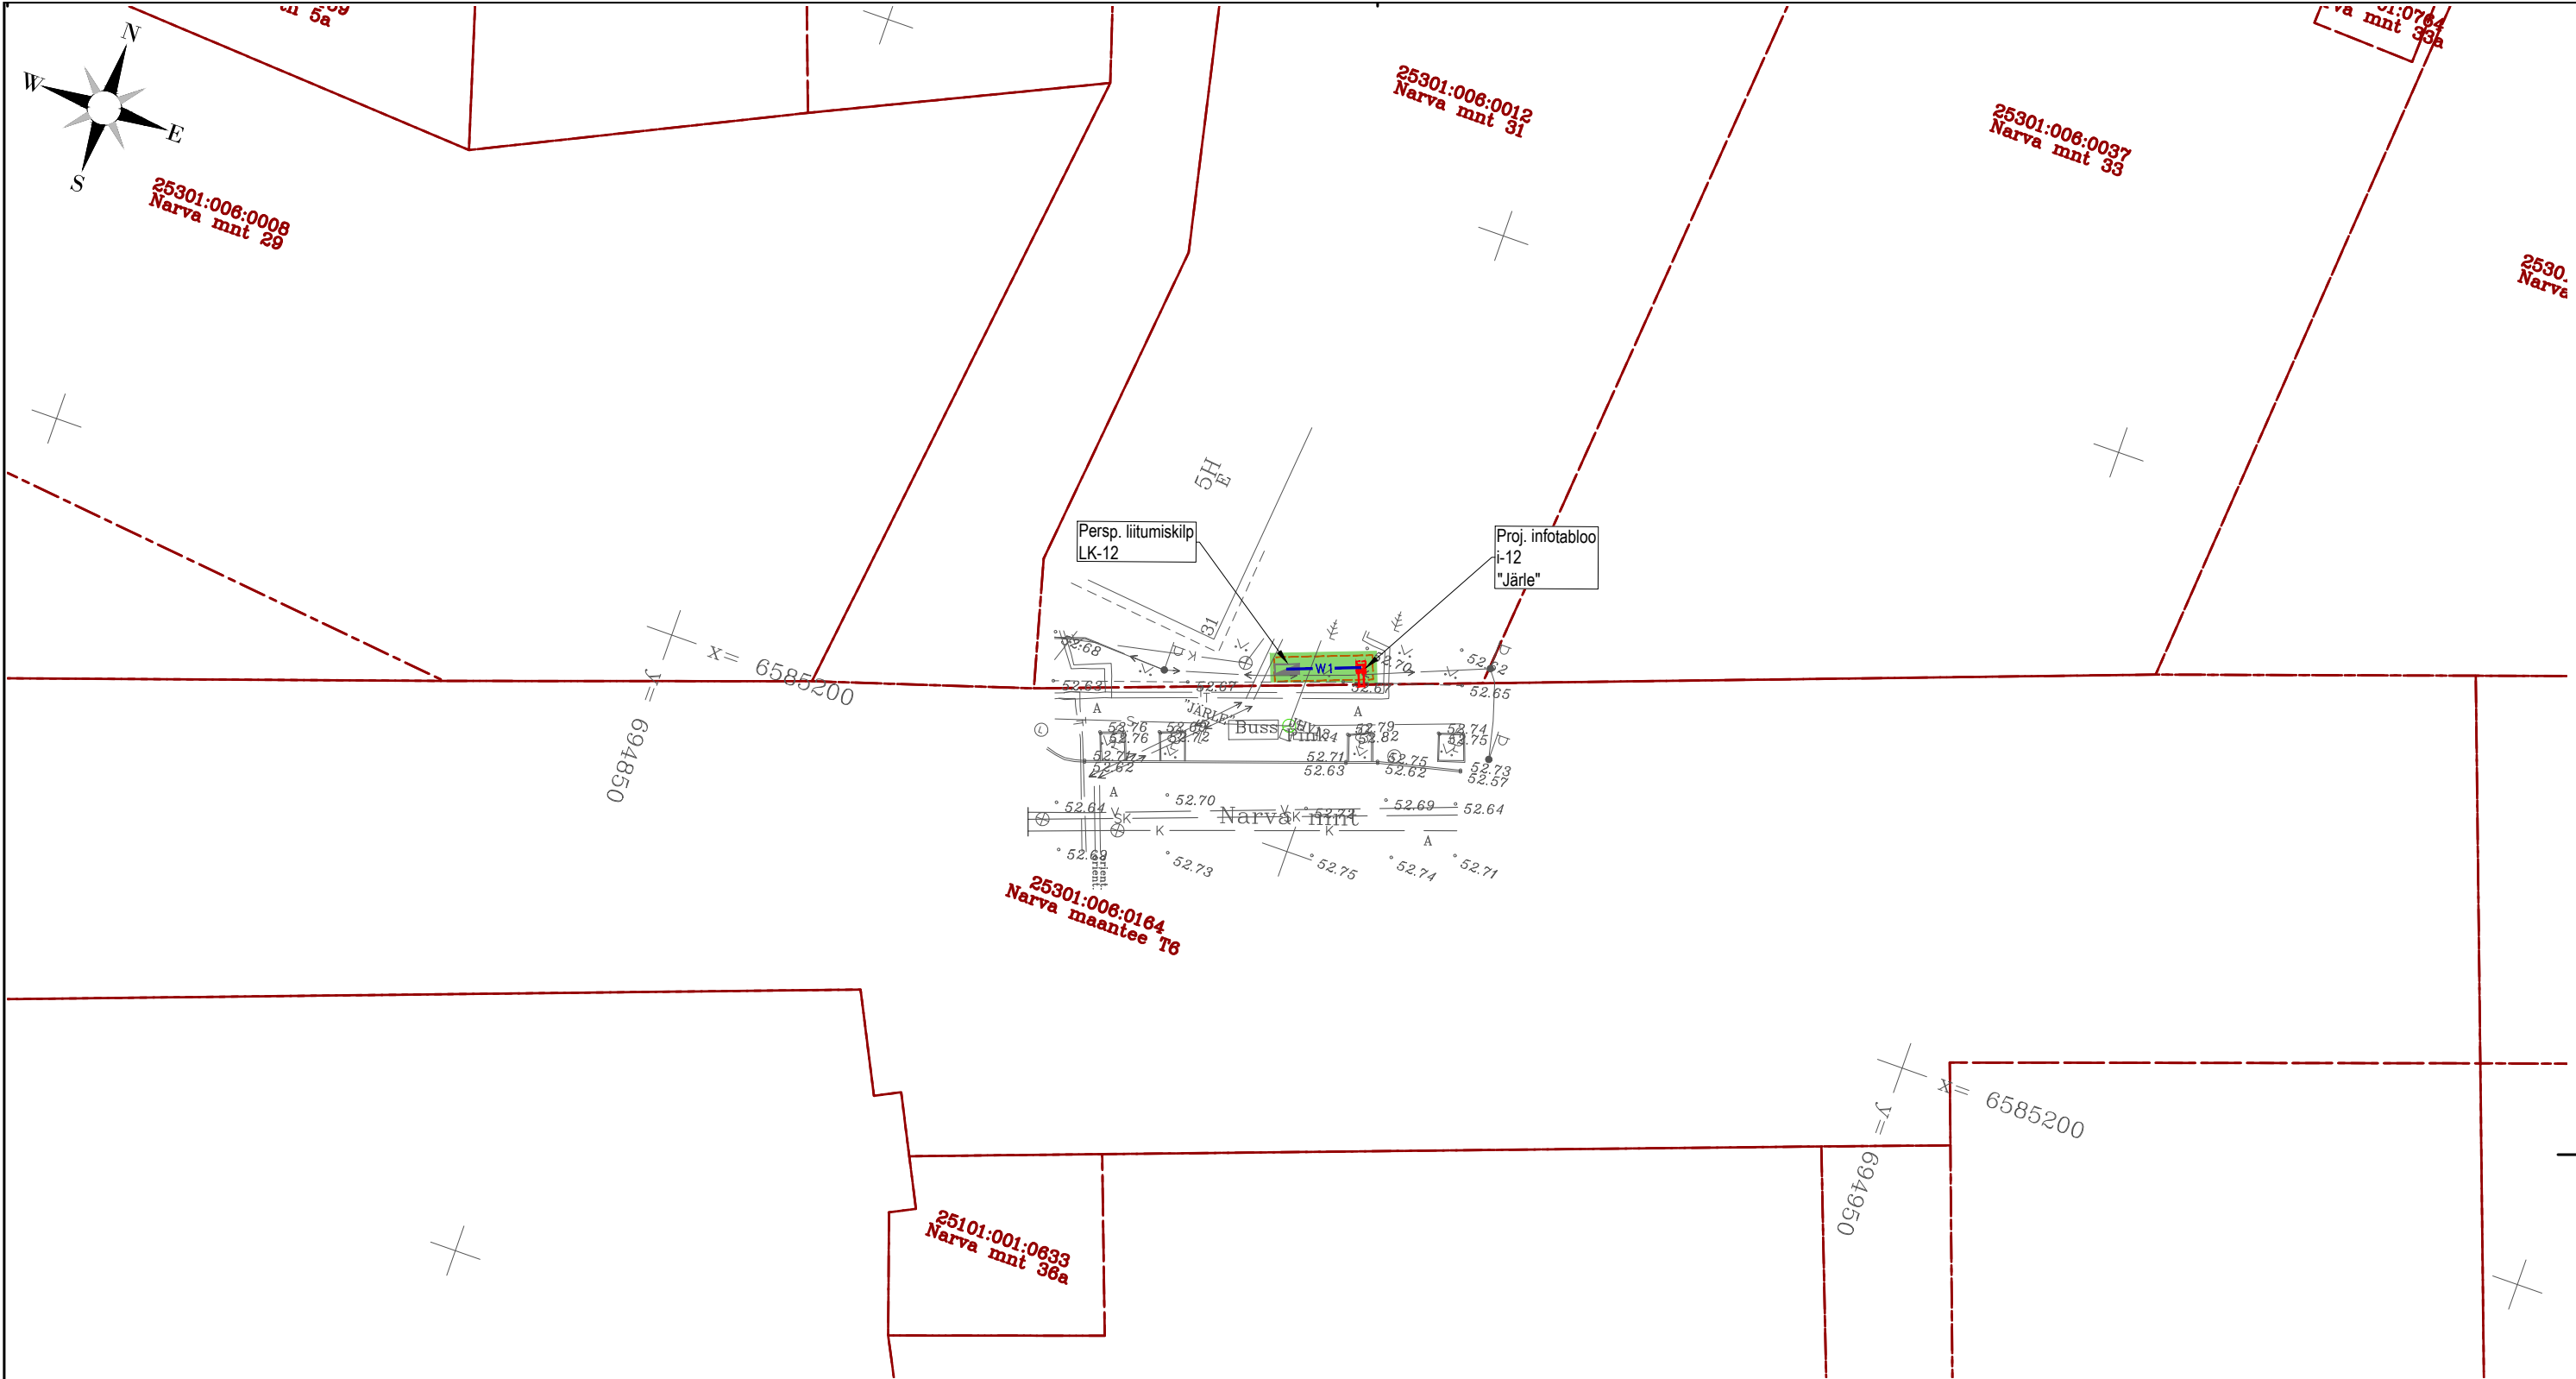

TINGMÄRGID

- XW1 Projekteeritud madalpinge kaabelliin
- Projekteeritud bussipeatuse infotabloo
- Perspektiivne liitumiskilp


Geoalus	Autor: Geodeesia24 OÜ		Töö nr: 10967-25		Koordinaadid: L-EST97		Kõrgused: EH2000	
roadplan Roadplan OÜ Reg kood: 12432118 Tiigi 78, 50410 Tartu Laki 4, 10621 Tallinn info@roadplan.ee www.roadplan.ee			Töö nimetus ja osa					
			Jõhvi bussipeatuste digitaalsed infotablood					
			Objekti asukoht					
			Ida-Viru maakond, Jõhvi vald, Jõhvi linn					
Projekti juht	Erkko Teder		Joonise nimetus					
Projekteerija	Konstantin Rudenko		Asendiplaan (BP Järle)					
			Töö nr	Stadium	Joonise nr	Leht/Lehti	Mõõtkava	Kuupäev
			25034	Põhiprojekt	ELV-4-01	7/12	1:500	22.12.2025



TINGMÄRGID

- XW1 Projekteeritud madalpinge kaabelliin
- Proj. infotabloo
- Perspektiivne liitumiskilp

Geolus		Autor: Geodeesia24 OÜ		Töö nr: 10967-25		Koordinaadid: L-EST97		Kõrgused: EH2000									
 Roadplan OÜ Reg kood: 12432118 Tiigi 78, 50410 Tartu Laki 4, 10621 Tallinn info@roadplan.ee www.roadplan.ee				Töö nimetus ja osa													
				Jõhvi bussipeatuste digitaalsed infotablood													
				Objekti asukoht													
				Ida-Viru maakond, Jõhvi vald, Jõhvi linn													
Projektijuht		Erkko Teder				Joonise nimetus											
Projekteerija		Konstantin Rudenko				Asendiplaan (BP Koodikool)											
						Töö nr		Stadium		Joonise nr		Leht/Lehti		Mõõtkava		Kuupäev	
						25034		Põhiprojekt		ELV-4-01		8/12		1:500		22.12.2025	

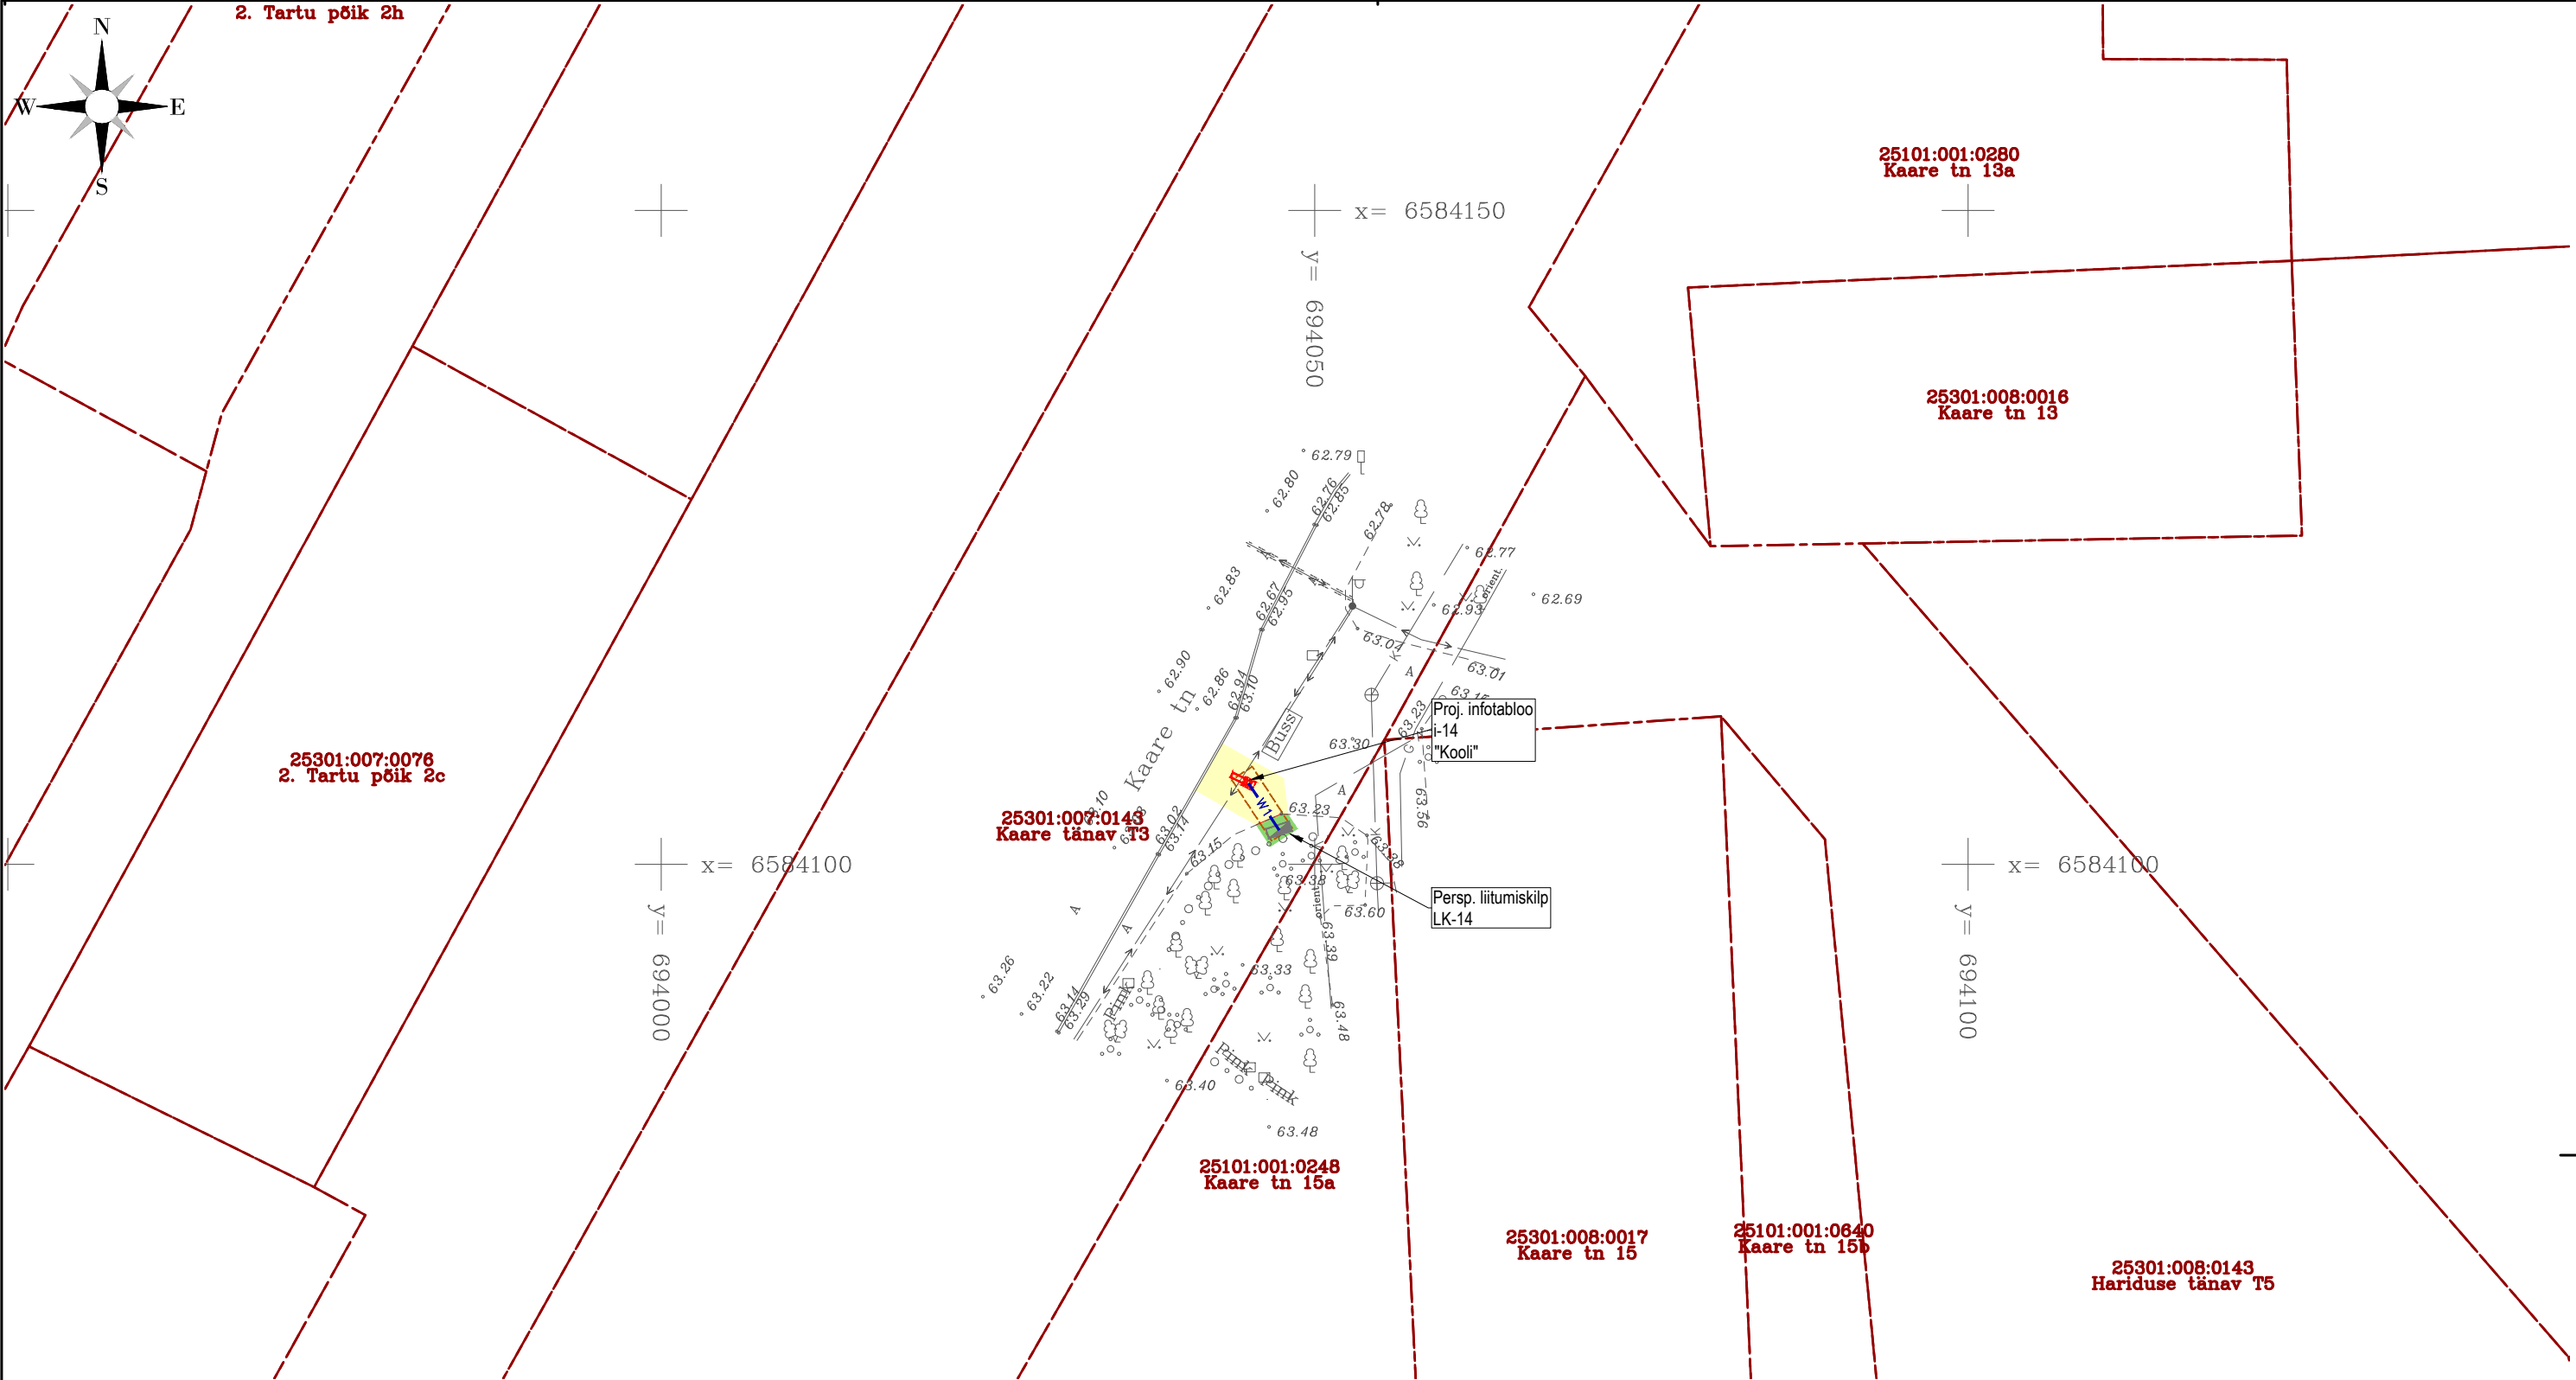

TINGMÄRGID

- XW1 Projekteeritud madalpinge kaabelliin
- Projekteeritud bussipeatuse infotabloo
- Perspektiivne liitumiskilp

Geoalus	Autor: Geodeesia24 OÜ			Töö nr: 10967-25			Koordinaadid: L-EST97		Kõrgused: EH2000		
roadplan Roadplan OÜ Reg kood: 12432118 Tiigi 78, 50410 Tartu Laki 4, 10621 Tallinn info@roadplan.ee www.roadplan.ee				Töö nimetus ja osa							
				Jõhvi bussipeatuste digitaalsed infotablood							
				Objekti asukoht							
				Ida-Viru maakond, Jõhvi vald, Jõhvi linn							
Projekti juht	Erkko Teder		Joonise nimetus								
Projekteerija	Konstantin Rudenko		Asendiplaan (BP Kooli)								
			Töö nr	Stadium	Joonise nr	Leht/Lehti	Mõõtkava	Kuupäev			
			25034	Põhiprojekt	ELV-4-01	9/12	1:500	22.12.2025			



TINGMÄRGID

- XW1 Projekteeritud madalpinge kaabelliin
- Projekteeritud bussipeatuse infotabloo
- Perspektiivne liitumiskilp

Gealus	Autor: Geodeesia24 OÜ	Töö nr: 10967-25	Koordinaadid: L-EST97
			Kõrgused: EH2000
Töö nimetus ja osa			
Jõhvi bussipeatuste digitaalsed infotablood			
Objekti asukoht			
Ida-Viru maakond, Jõhvi vald, Jõhvi linn			
Joonise nimetus			
Asendiplaan (BP Kaare)			
Projekti juht	Erkko Teder		
Projekteerija	Konstantin Rudenko		
Töö nr	25034	Stadium	Põhiprojekt
Joonise nr	ELV-4-01	Leht/Lehti	10/12
Mõõtkava	1:500	Kuupäev	22.12.2025

Trükitud: 22.12.2025




TINGMÄRGID

-  XW1 Projekteeritud madalpinge kaabelliin
-  Projekteeritud bussipeatuse infotabloo
-  Perspektiivne liitumiskilp

Geoalus		Autor: Geodeesia24 OÜ		Töö nr: 10967-25		Koordinaadid: L-EST97	
						Kõrgused: EH2000	
		Roadplan OÜ Reg kood: 12432118 Tiigi 78, 50410 Tartu Laki 4, 10621 Tallinn info@roadplan.ee www.roadplan.ee		Töö nimetus ja osa			
				Jõhvi bussipeatuste digitaalsed infotablood			
				Objekti asukoht			
				Ida-Viru maakond, Jõhvi vald, Jõhvi linn			
Projekti juht		Erkko Teder				Joonise nimetus	
Projekteerija		Konstantin Rudenko				Asendiplaan (BP Lasteaia)	

Trükitud: 22.12.2025

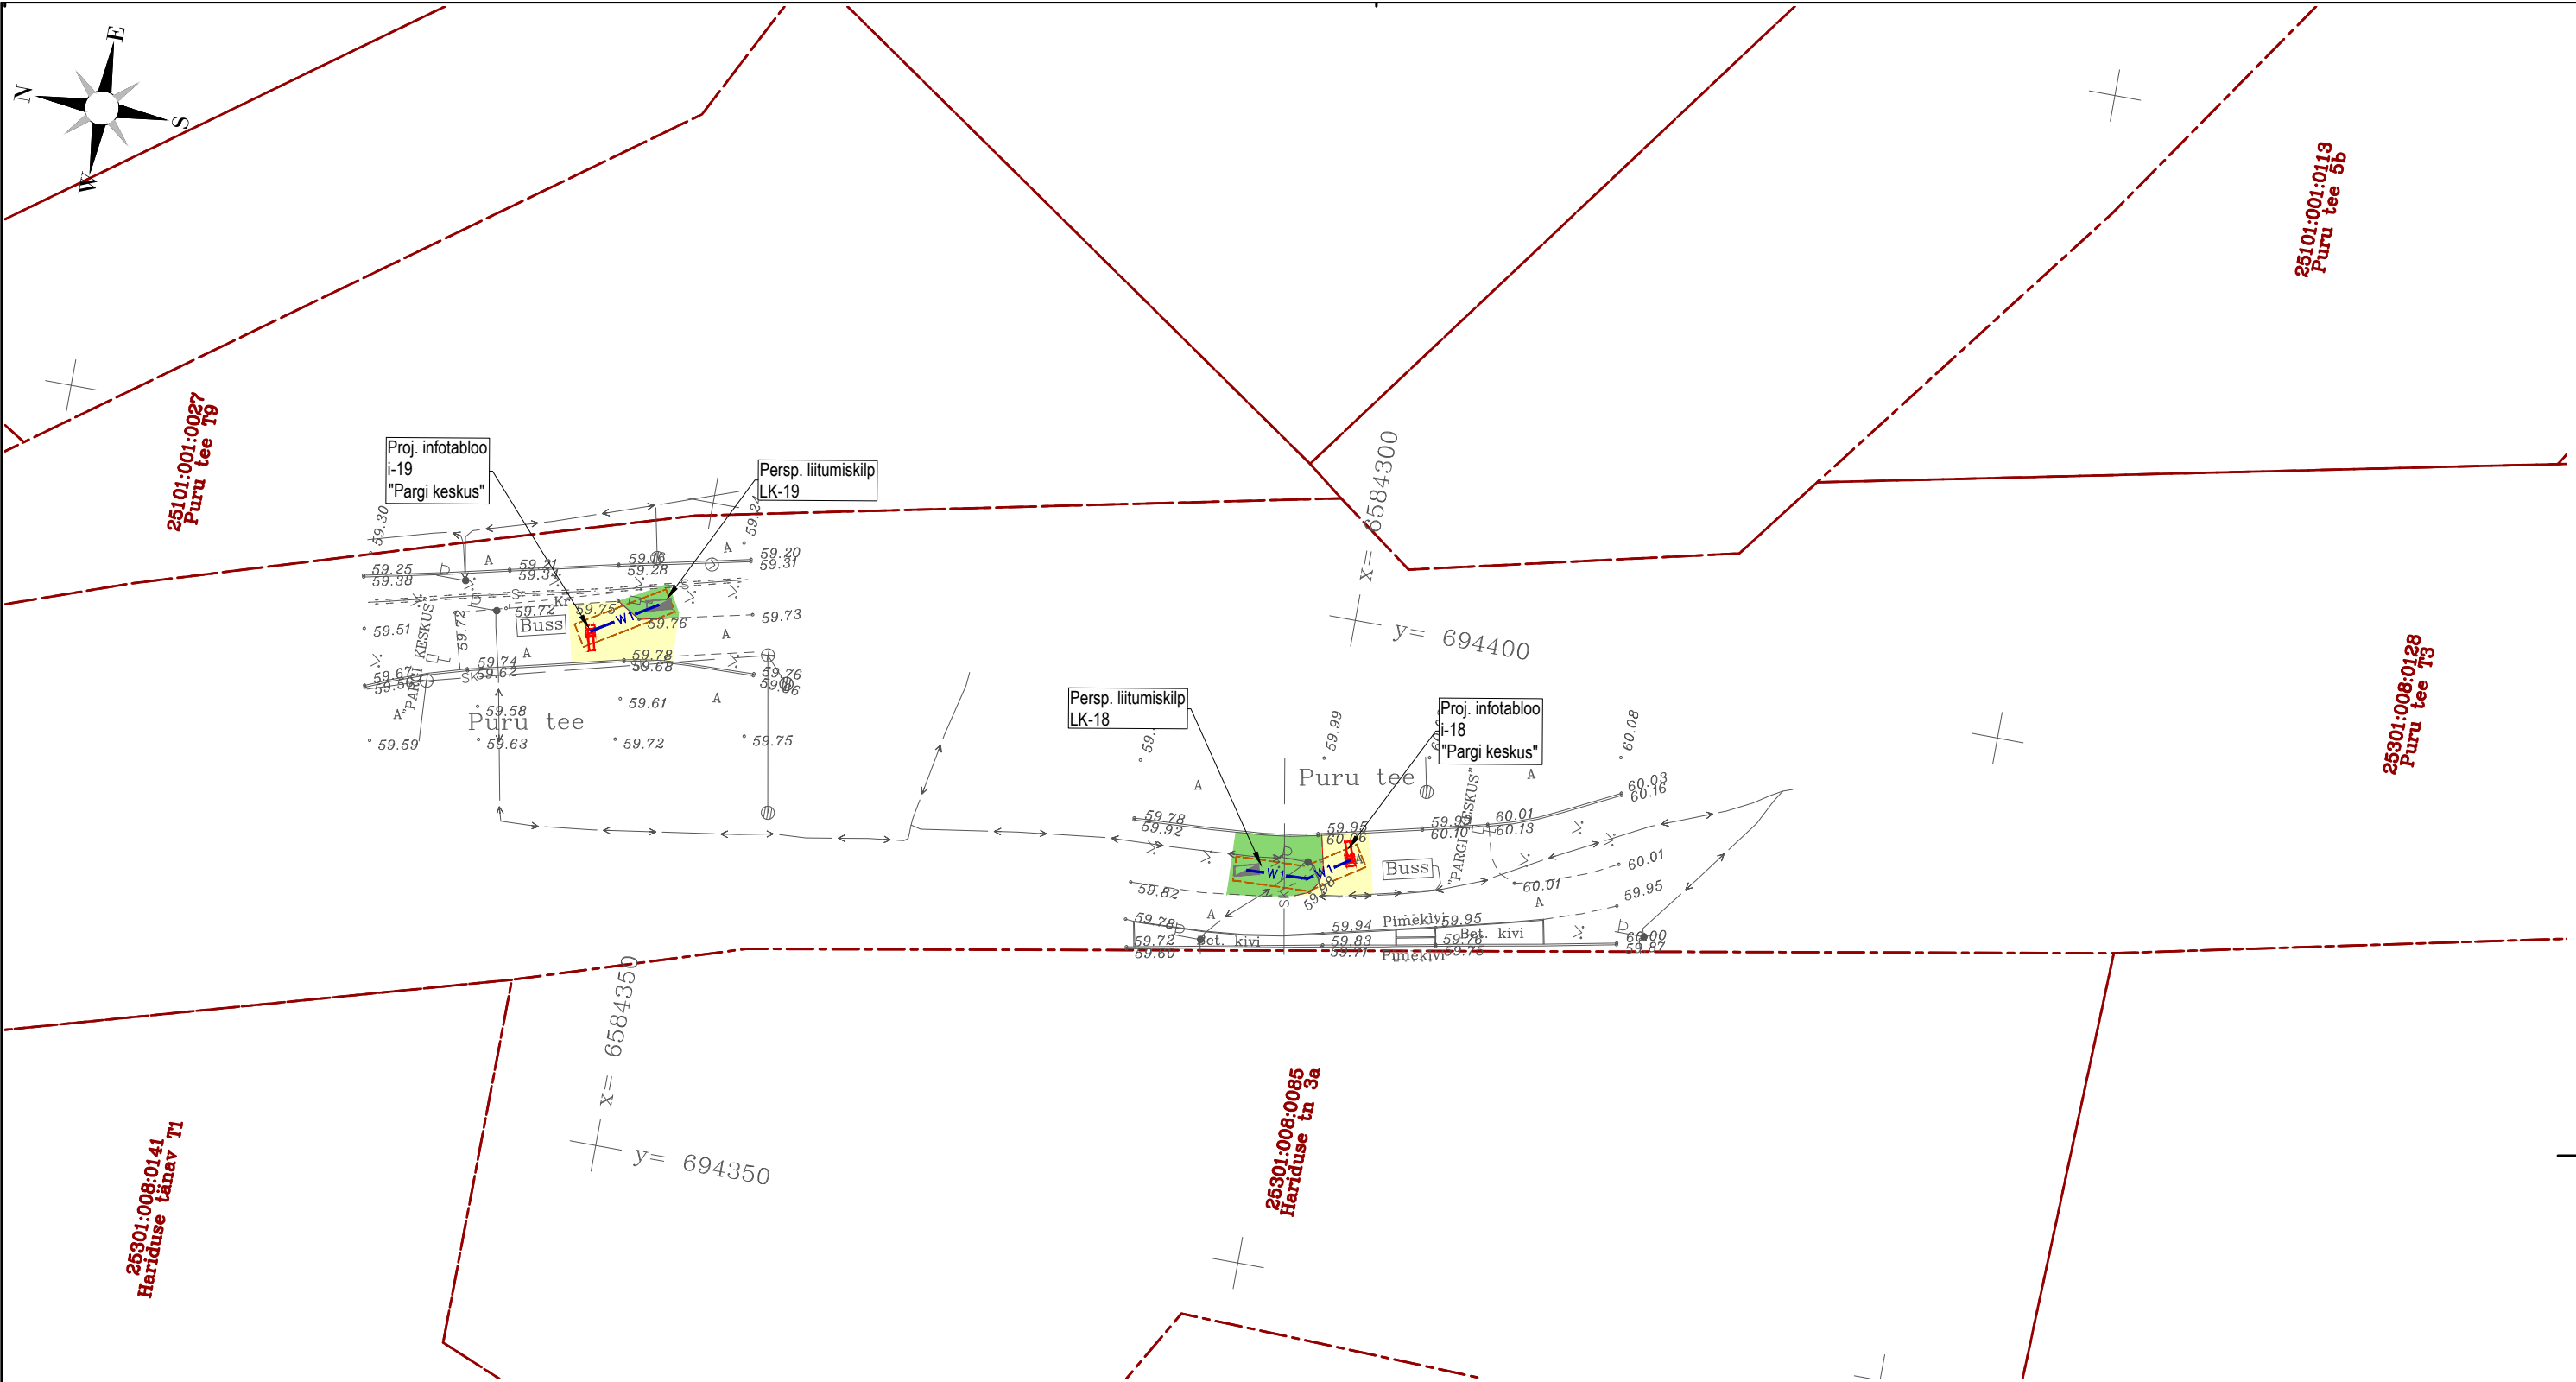

TINGMÄRGID

	XW1	Projekteeritud madalpinge kaabelliin
		Projekteeritud bussipeatuse infotabloo
		Perspektiivne liitumiskilp



Roadplan OÜ
Reg kood: 12432118
Tiigi 78, 50410 Tartu
Laki 4, 10621 Tallinn
info@roadplan.ee
www.roadplan.ee

Geoalus	Autor: Geodeesia24 OÜ	Töö nr: 10967-25	Koordinaadid: L-EST97 Kõrgused: EH2000					
		Roadplan OÜ Reg kood: 12432118 Tiigi 78, 50410 Tartu Laki 4, 10621 Tallinn info@roadplan.ee www.roadplan.ee		Töö nimetus ja osa				
				Jõhvi bussipeatuste digitaalsed infotablood				
		Objekti asukoht		Ida-Viru maakond, Jõhvi vald, Jõhvi linn				
Projektijuht	Erkko Teder		Joonise nimetus					
Projekteerija	Konstantin Rudenko		Asendiplaan (BP Pargi keskus)					
			Töö nr	Staadium	Joonise nr	Leht/Lehti	Mõõtkava	Kuupäev
			25034	Põhiprojekt	ELV-4-01	12/12	1:500	22.12.2025