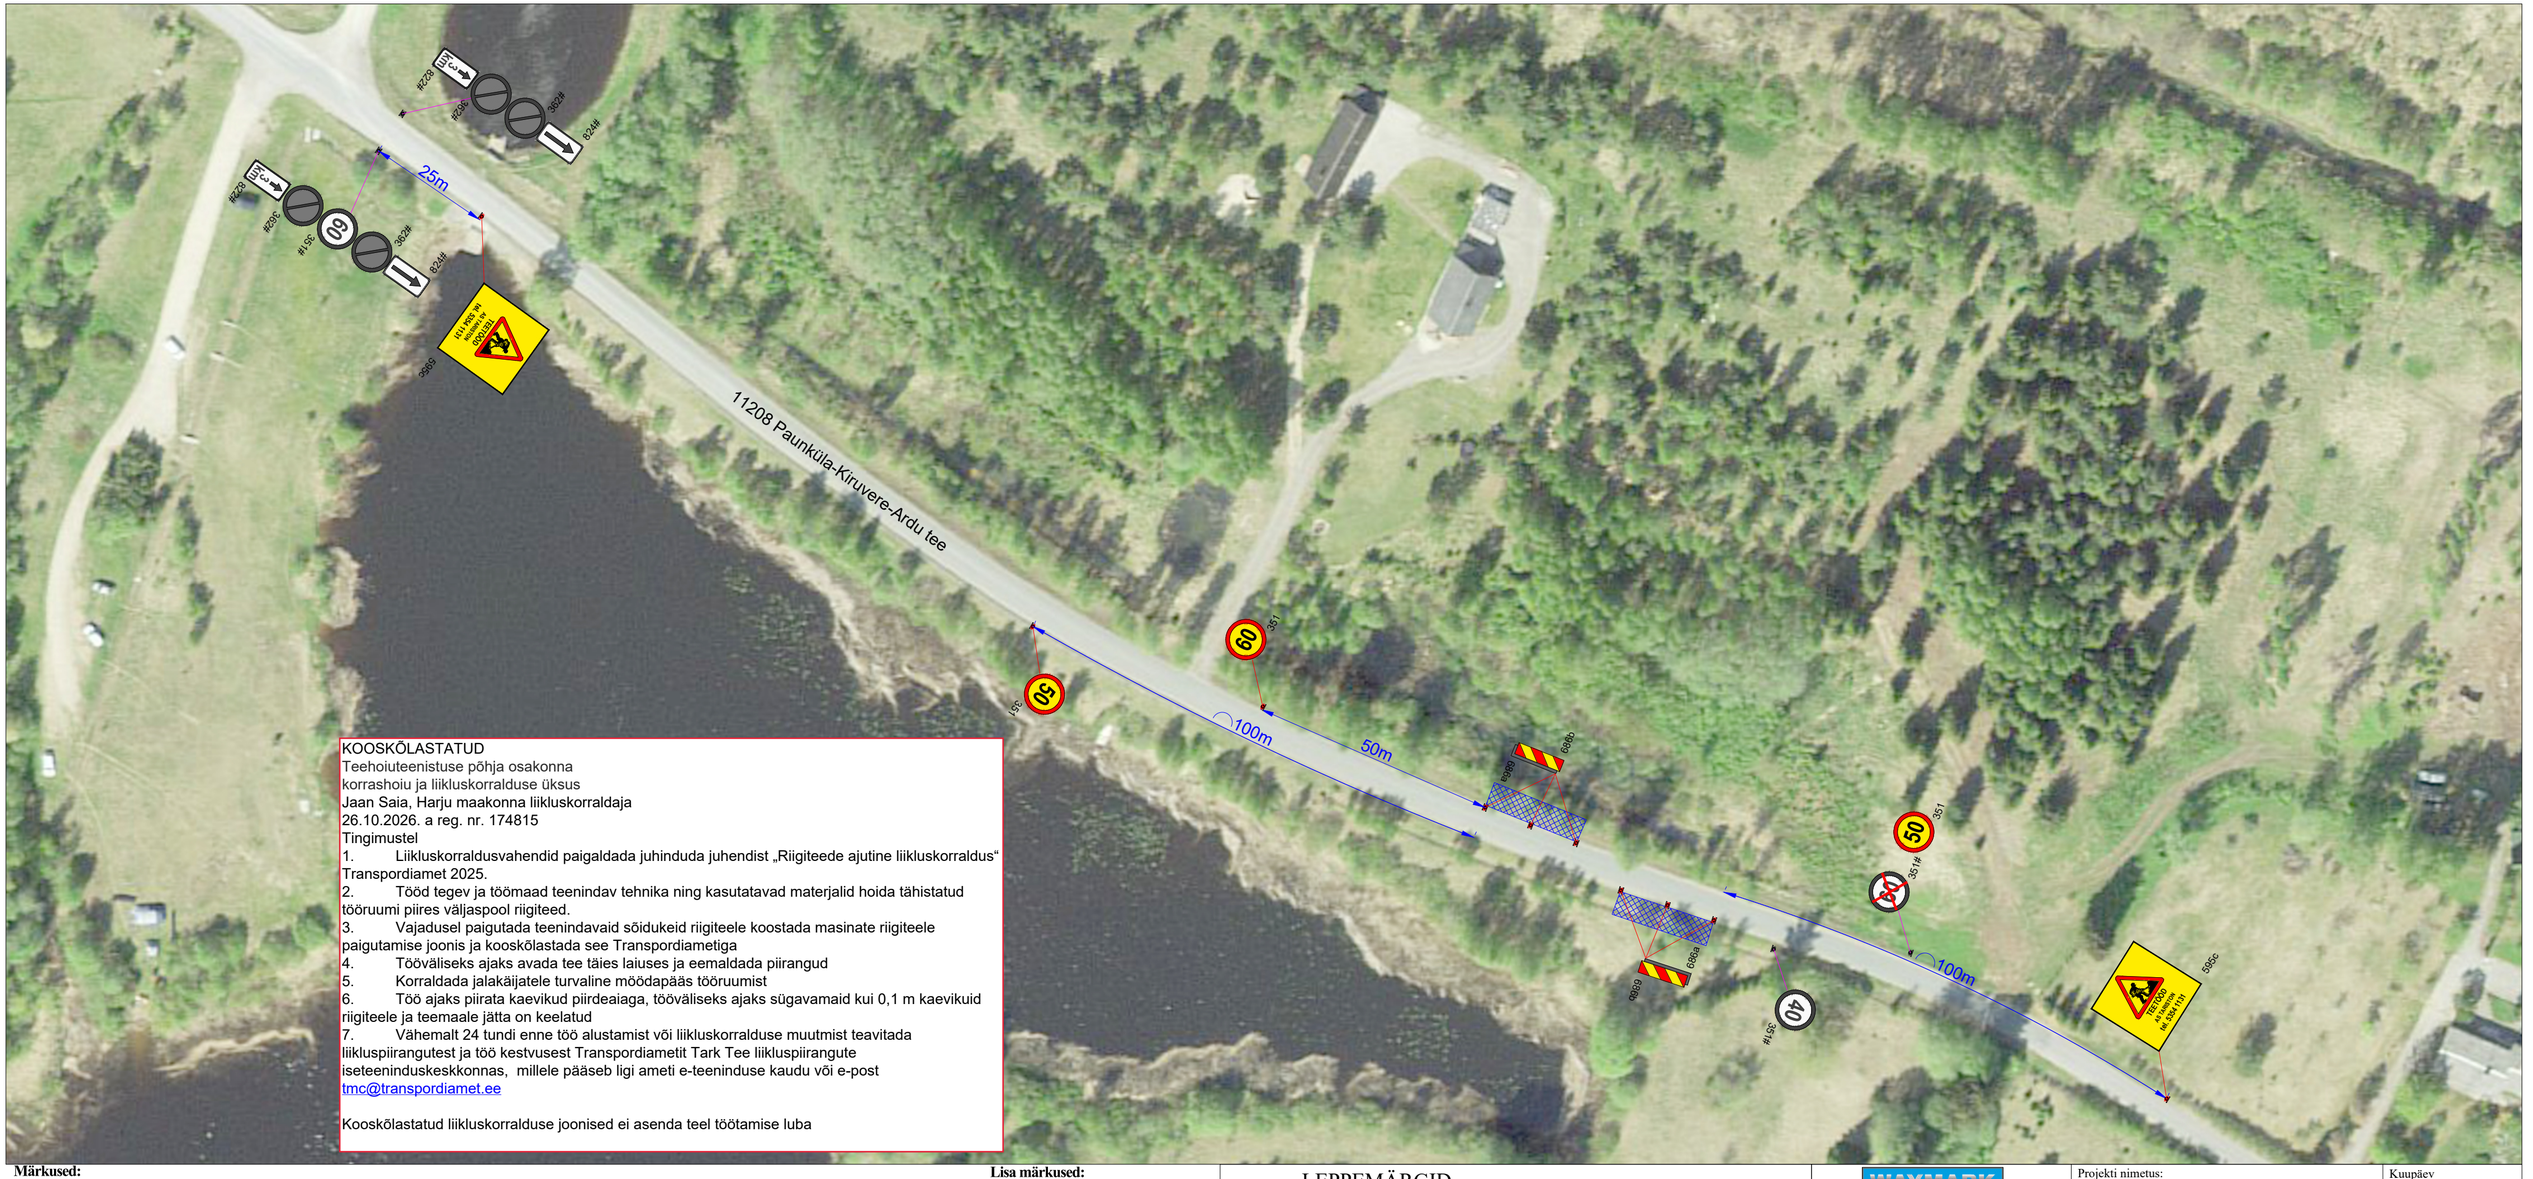

Märkused:

1. Muud olemasolevad liiklusmärgid, mis lähevad vastuollu antud ajutise sulgemiaegse liiklusskeemiga, tuleb kinnikatta.
2. Vajadusel korrigeerida liiklusskeem tööetapil olukorra kohaseks.
3. Vajadusel lisada objektil täiendavaid liiklusmärke.
4. Ajutised liiklusmärgid tuleb paigaldada nii, et nad on liiklejale üheselt mõistetavad ja arusaadavad.
5. Tagada kogu sulgemise vältel ajutiste liiklusmärkide püstiolek ja loetavus.
6. Joonist lugeda märgitud numbrite järgi.
7. Ajutise liikluskorralduse skeemkooskõlastada tee haldajaga.
8. Ajutisest liikluskorraldusest teavitada isikuid, keda sulgemine vahetult puudutab, eelkõigesuletaval alal elavad elanikud ja seal asuvadettevõtted ja asutused.

Lisa märkused:

1. AKÖL: 173 autot ööpäevas
   Sõiduautod ja pakiautod (%) 91

LEPPEMÄRGID

- Ajutine liiklusmärk
- Ol.olev liiklusmärk
- Ol.olev tühitatud liiklusmärk
- Töötsoon
- Ajutise liiklusmärgi post

WAYMARK
Kadaka tee 44a, 12915, Tallinn,
Telefon: +372 5285 852
E-post: Info@waymark.ee

Koostas:	V. Lehmus	
Kontrollis:	I. Vähi	
Tellija:	Tariston AS Vahur Kaldmaa tel: +372 5354 1131	

Projekti nimetus:
Bussipeatuste rajamine

Objekti asukoht:
Riigitee 11208 Paunküla-Kiruvere-Ardu tee km 3,57 ja 3,6, Kiruvere küla, Kose vald, Harju maakond

Joonis:
Ajutise liikluskorraldusskeem

Kuupäev: 22.10.2026
Töö nr: 26_195
Joonis nr: [nr-leht] 26195_1-(2)
Mõõtkava:
Aluskaart: Maa-amet 2023