


Isikliku kasutusõiguse seadmise plaan

Jrk. nr.	IKÕ ala pos nr. plaanil.	Kinnistu reg. nr.	Katastriüksuse nimi, tunnus ja sihtotstarve.	Asukoht riigitee (nr. ja nimi) suhtes (lõigu algus ja lõpp km).	Ala pindala ruutmeetrites m².
1	POS 1	6717750	15147 Käravete-Lehtse tee (40002:002:0202) Transpordimaa 100%		37 m²

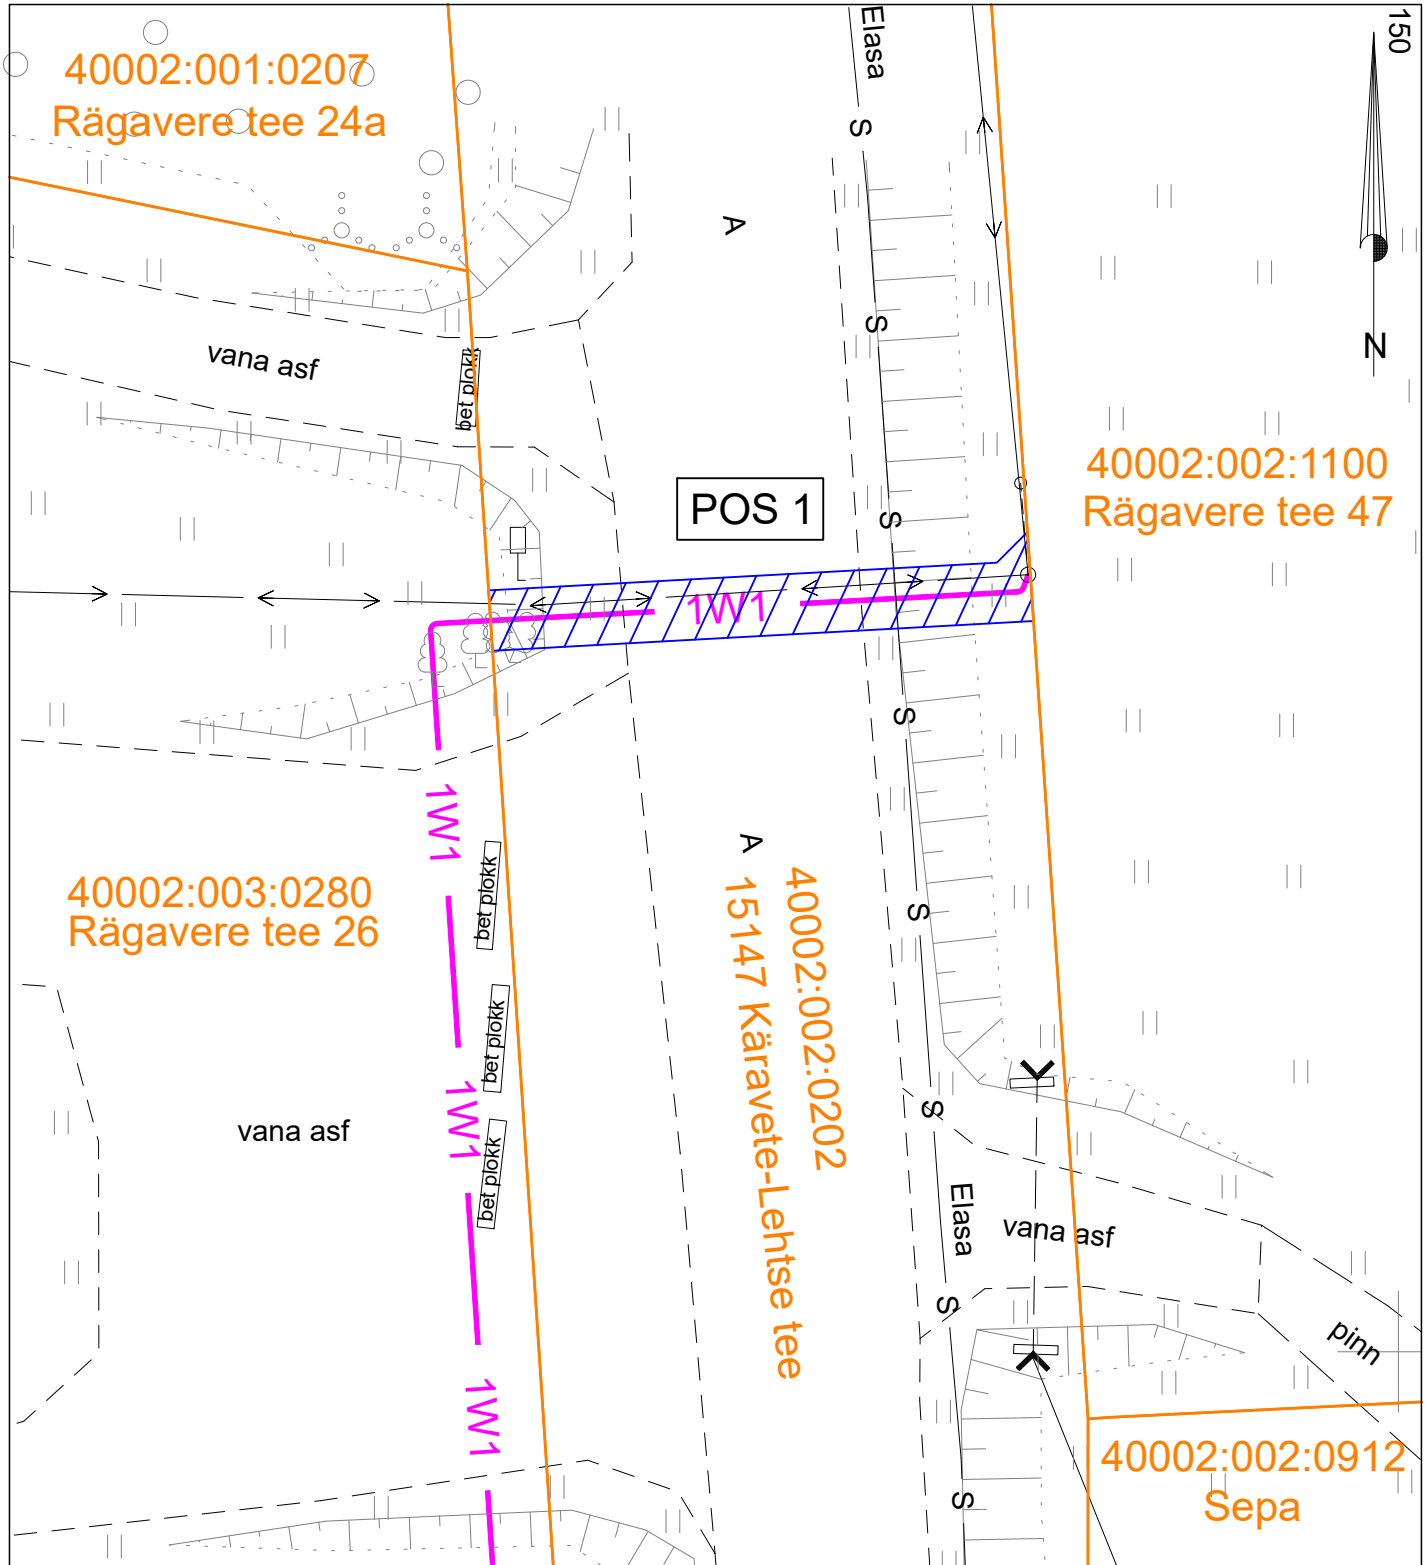

- Katastriüksuse piir
- IKÕ seadmise ala
- 1W1 - Projekteritud madalpinge maakaabel kaitsetorus

Projekti nimi / aadress:	Rägavere tee 26 kinnistu liitumine elektrivõrguga Lehtse alevik ja Rägavere küla, Tapa vald, Lääne-Viru maakond.	Kuupäev: 31.01.2024 Töö nr: 24-02
Koostaja:	Harri Laks; 53 835 935; Harri@stromtec.ee	Mõõtkava: M1:250/A4